
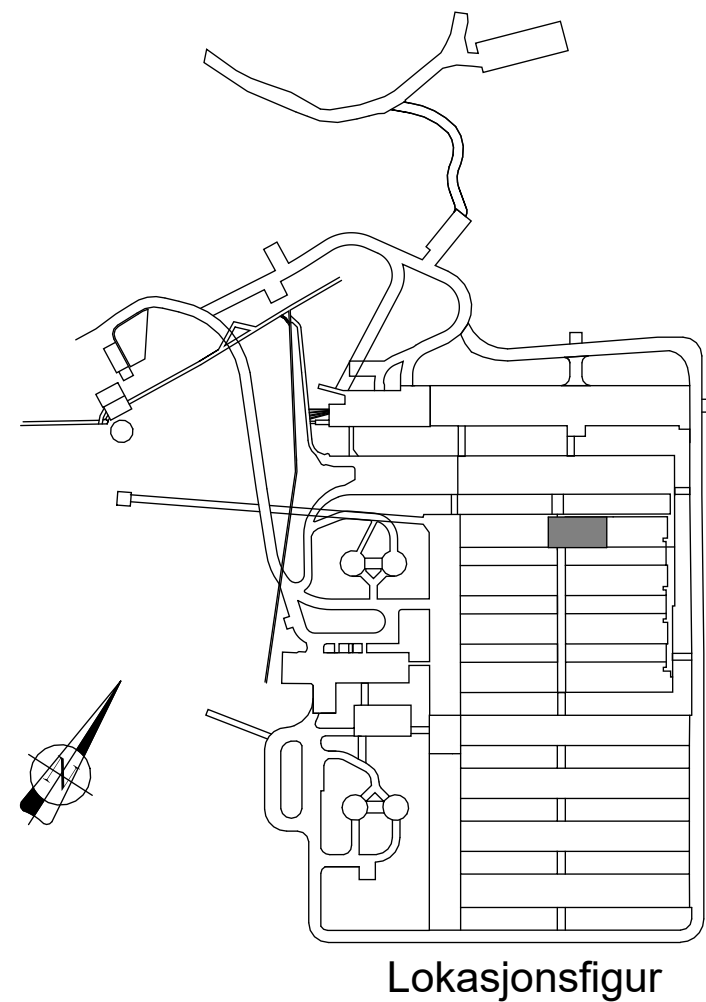


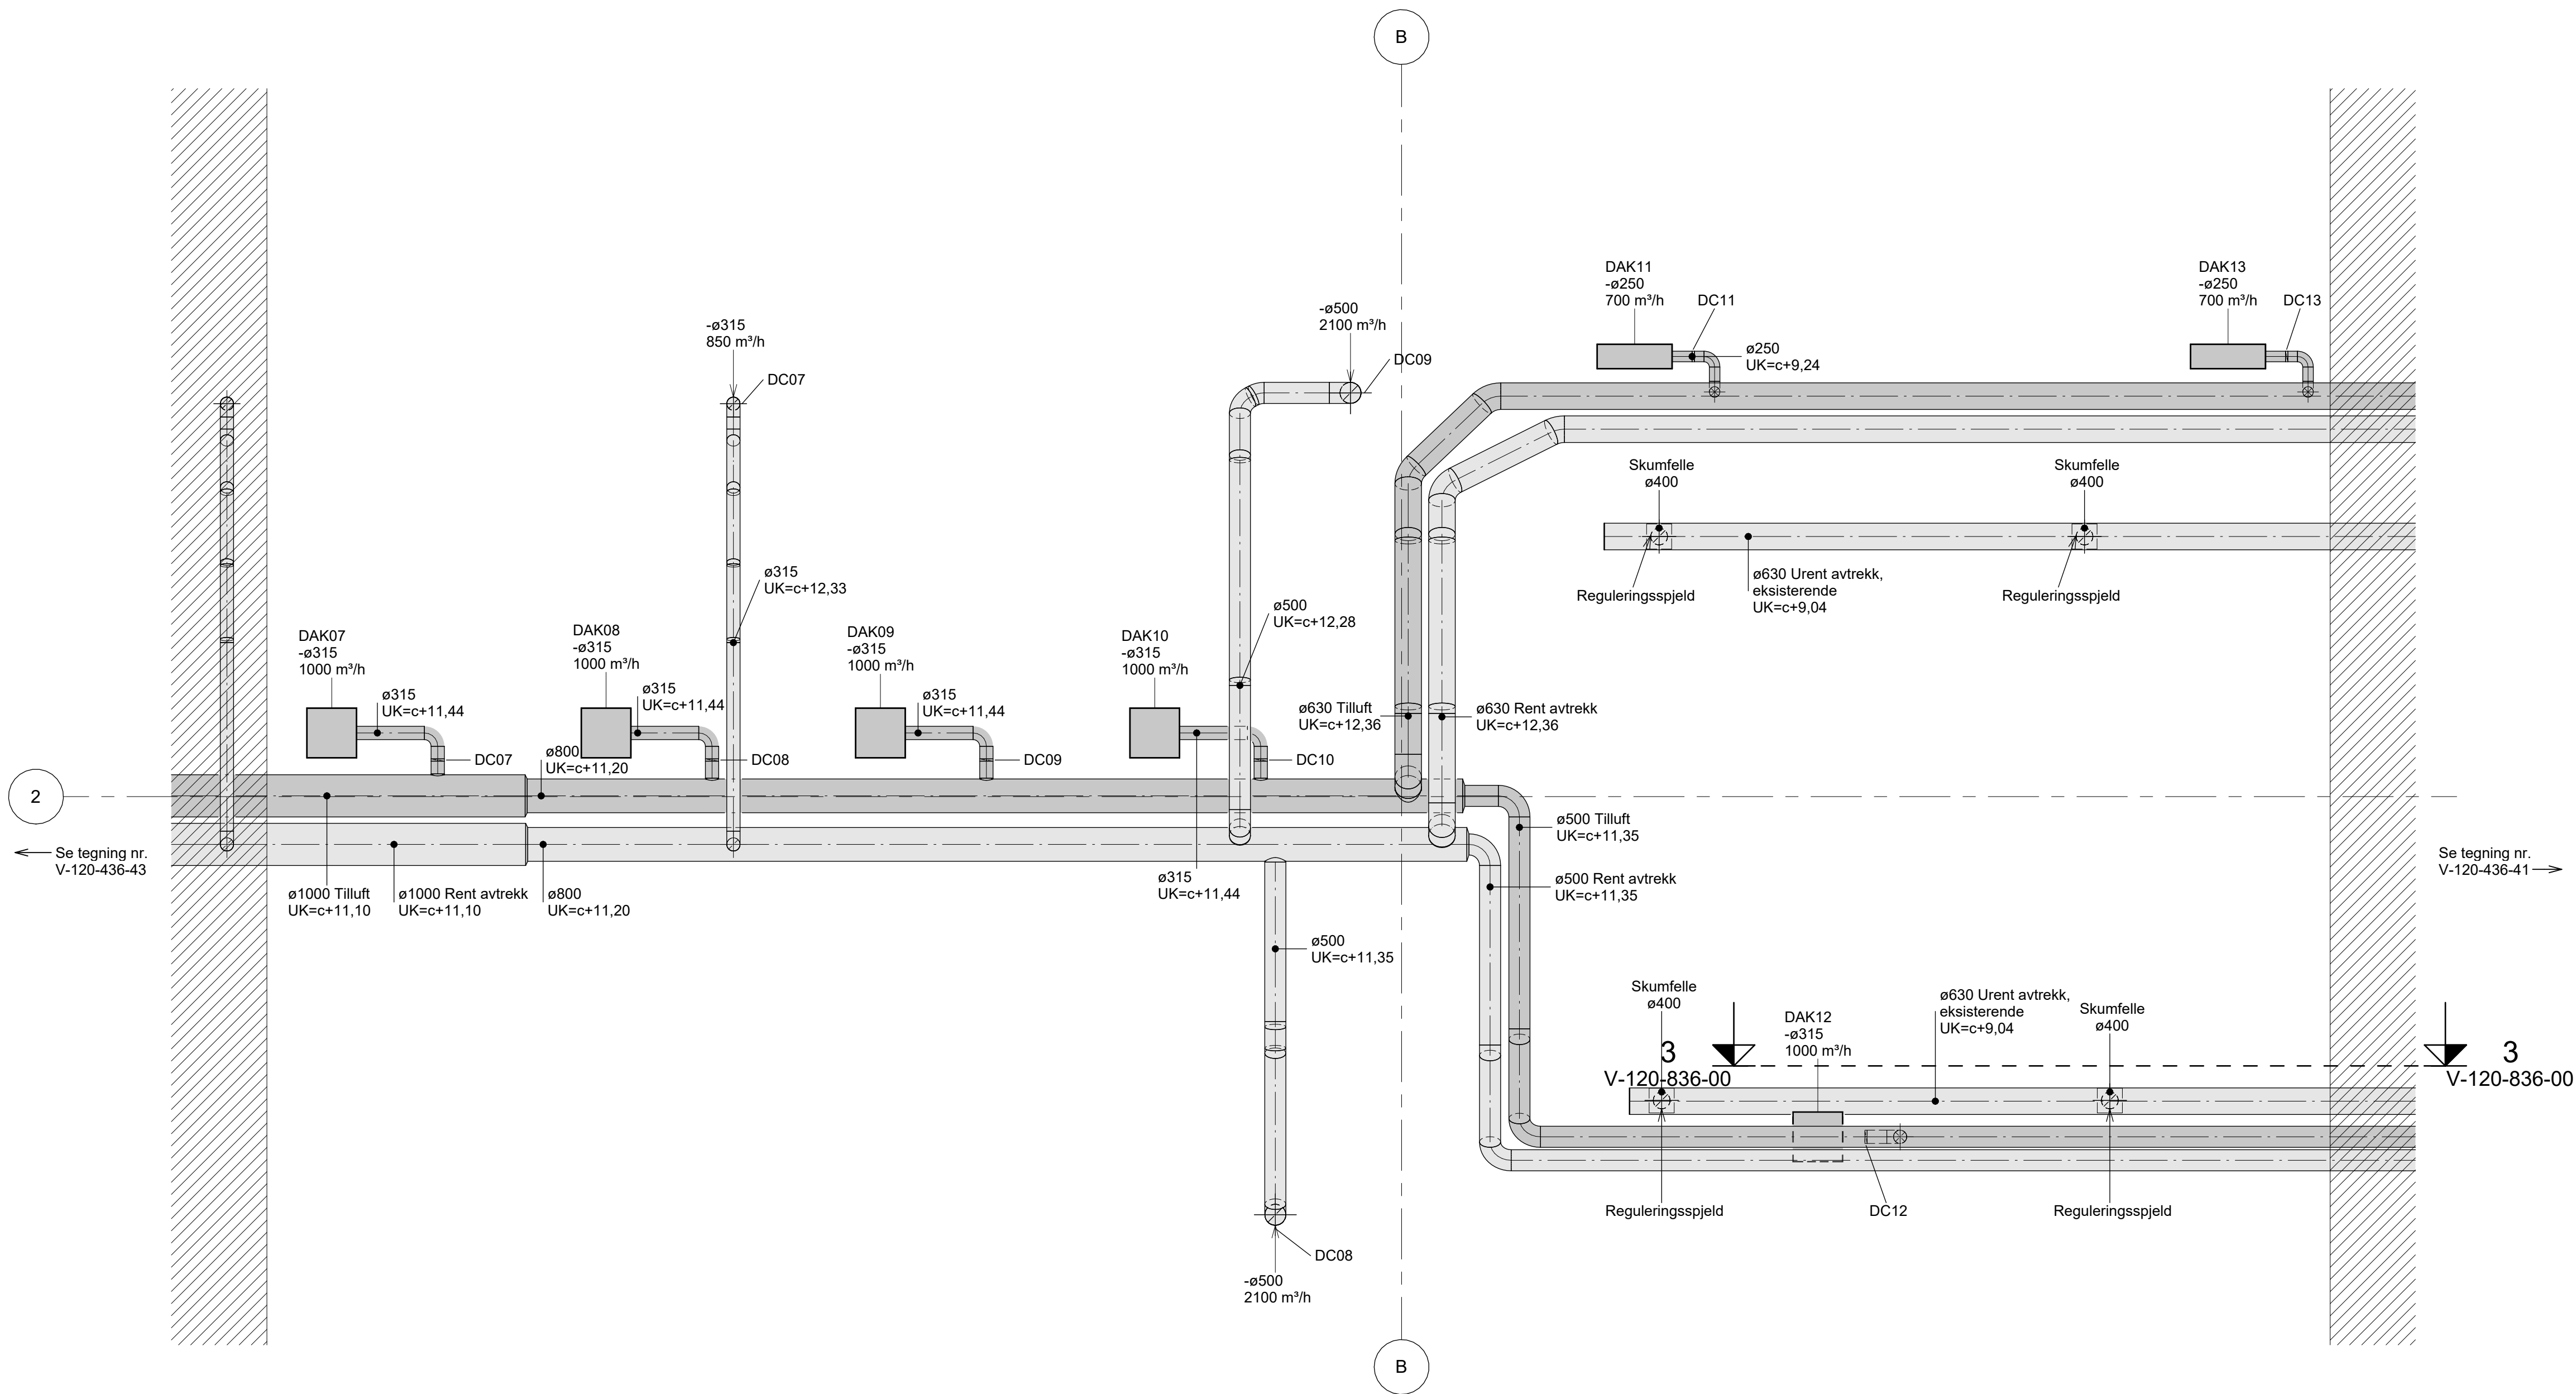

Henvisninger:

- Plan:
- V-120-436-43 - Biohall 1 - Plantegning del 1
 - V-120-436-41 - Biohall 1 - Plantegning del 3
 - V-120-436-00 - Biohall 1 - Oversiktstegning
- V-130-436-41 - Biohall 2 - Plantegning del 3
- V-060-736-41 - Tverrhall nord - Plantegning del 1
- V-060-936-00 - Tverrhall nord - Oversiktstegning
- Snitt:
- V-120-836-00 - Eksempel oppriss, Biohall 1

Forklaringer:

- Lokale tilpassninger må påregnes.
- Eksisterende urent avtrekk er modellert etter mottatt DWG-underlag, og kan avvike fra virkeligheten
- Berg og vannsikring ikke vist.
- Opphengssystem ikke vist. Viser på arbeidsgrunnlag
- Rent avtrekk føres ned til ca. 50 cm over gulv.
- Avtrekkspunkter må plasseres slik at spjeld har nødvendig tilkomst.
- Kanalmateriale:
 - Avtrekkskanaler: Alle avtrekkskanaler skal monteres i syrefast stål.
 - Vertikale avtrekkskanaler mot basseng skal utføres i PVC
 - Tilluftskanaler: Monteres i galvanisert stål. Overganger mot syrefaste komponenter skal utføres med galvanisk skille.

TAG - forklaringer:

- Områdekode 120.VE03 gjelder for tilluftskomponenter. Områdekode 120.VE04 gjelder for fraluftskomponenter. Komponenttagger angis med komponentkode og løpenummer (f.eks. DAK01, DC02). Områdekode utelates i tagg.
- DAK = Tilluftsentil
- DC = Reguleringspjeld

F02		2026-09-23	Tilbudstegning		VicSan	MLe	MLe
Rev.	Dato		Beskrivelse		Utarbeidet	Fagkontroll	Godkjent
Dette dokumentet er utarbeidet av Norconsult som del av det oppdraget som fremgår nedenfor. Opphavsretten tilhører Norconsult. Dokumentet må bare benyttes til det formål som oppdragsavtalen beskriver, og må ikke kopieres eller gjøres tilgjengelig på annen måte eller i større utstrekning enn formålet tilsier.							
Vann- og avløpsetaten						Målestokk (gjelder A1)	
						1 : 100	
Bekkelaget RA - Oppgradering 2000-anlegget Biohall 1 - Plantegning del 2							
Norconsult		Oppdragsnummer		Tegningsnummer		Revisjon	
		52502296		V-120-436-42		F02	