
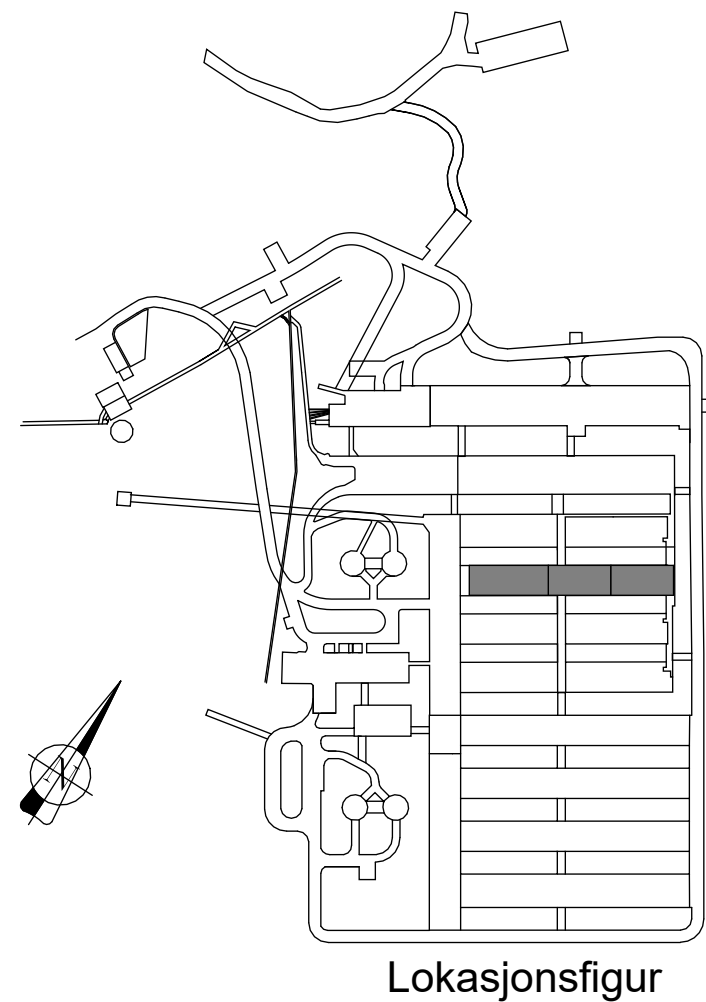


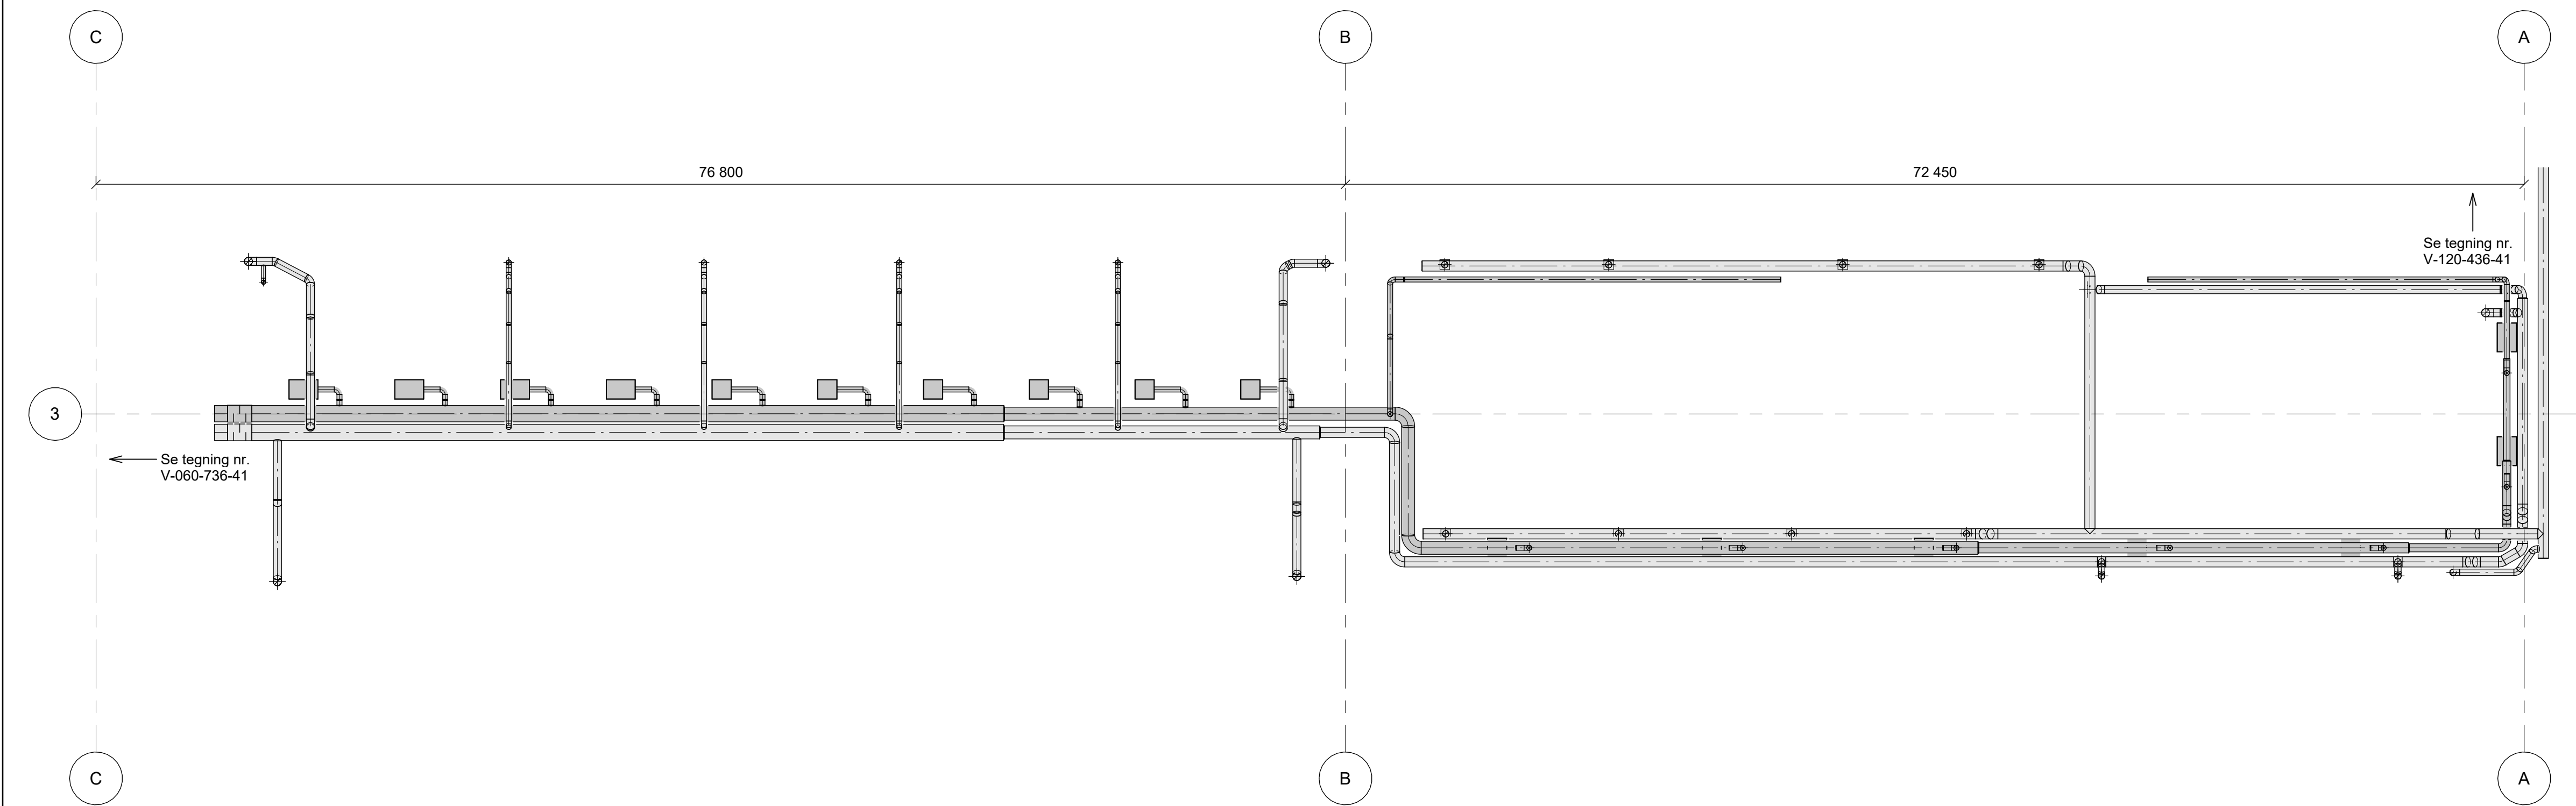

Henvisninger:

Plan:
V-130-436-43 - Biohall 2 - Plantegning del 1
V-130-436-42 - Biohall 2 - Plantegning del 2
V-130-436-41 - Biohall 2 - Plantegning del 3

V-120-436-41 - Biohall 1 - Plantegning del 1
V-060-736-41 - Tverrhall nord - Plantegning del 1
V-060-936-00 - Tverrhall nord - Oversiktstegning

Snitt:
V-120-836-00 - Eksempel oppriss, Biohall 1

Forklaringer:

1.

Lokale tilpassninger må påregnes.
2.

Eksisterende urent avtrekk er modellert etter mottatt DWG-underlag, og kan avvike fra virkeligheten
3.

Berg og vannsikring ikke vist.
4.

Opphengssystem ikke vist. Viser på arbeidsgrunnlag
5.

Rent avtrekk føres ned til ca. 50 cm over gulv.
6.

Avtrekkspunkter må plasseres slik at spjeld har nødvendig tilkomst.
7.

Kanalmateriale:

1.

Avtrekksskanaler: Alle avtrekksskanaler skal monteres i syrefast stål.

2.

Vertikale avtrekksskanaler mot basseng skal utføres i PVC

3.

Tilluftskanaler: Monteres i galvanisert stål. Overganger mot syrefaste komponenter skal utføres med galvanisk skille.

F02		2026-09-23		Tilbudstegning		VicSan		MLe		MLe	
Rev.		Dato		Beskrivelse		Utarbeidet		Fagkontroll		Godkjent	
Dette dokumentet er utarbeidet av Norconsult som del av det oppdraget som fremgår nedenfor. Opphavsretten tilhører Norconsult. Dokumentet må bare benyttes til det formål som oppdragsavtalen beskriver, og må ikke kopieres eller gjøres tilgjengelig på annen måte eller i større utstrekning enn formålet tilsier.											
Vann- og avløpsetaten										Målestokk (gjelder A1) 1 : 250	
Bekkelaget RA - Oppgradering 2000-anlegget Biohall 2 - Oversiktstegning											
Norconsult				Oppdragsnummer		Tegningsnummer				Revisjon	
				52502296		V-130-436-00				F02	