
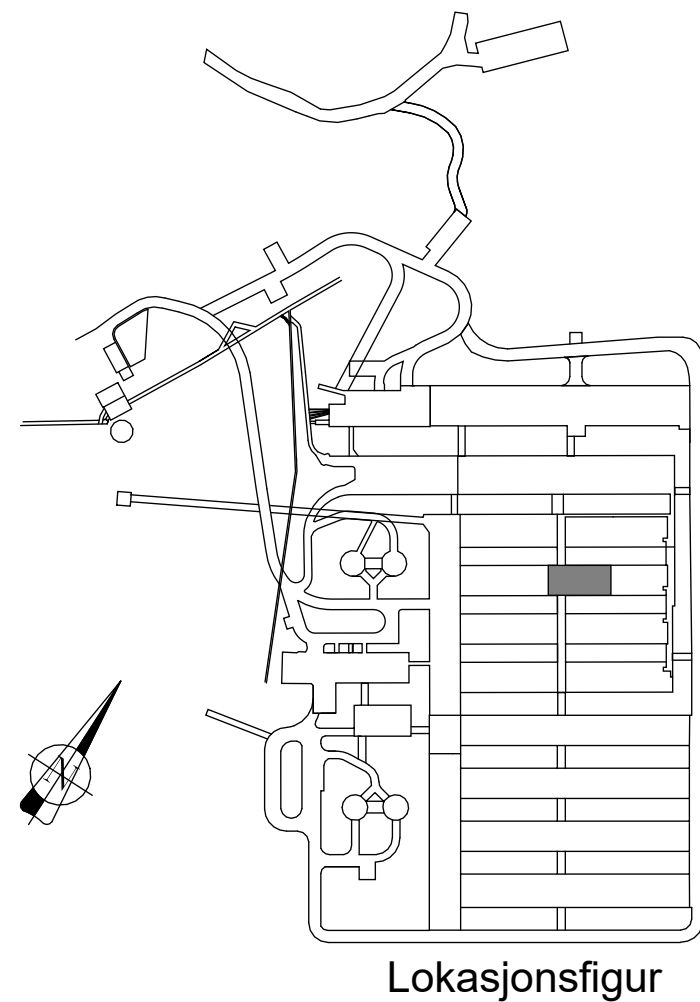


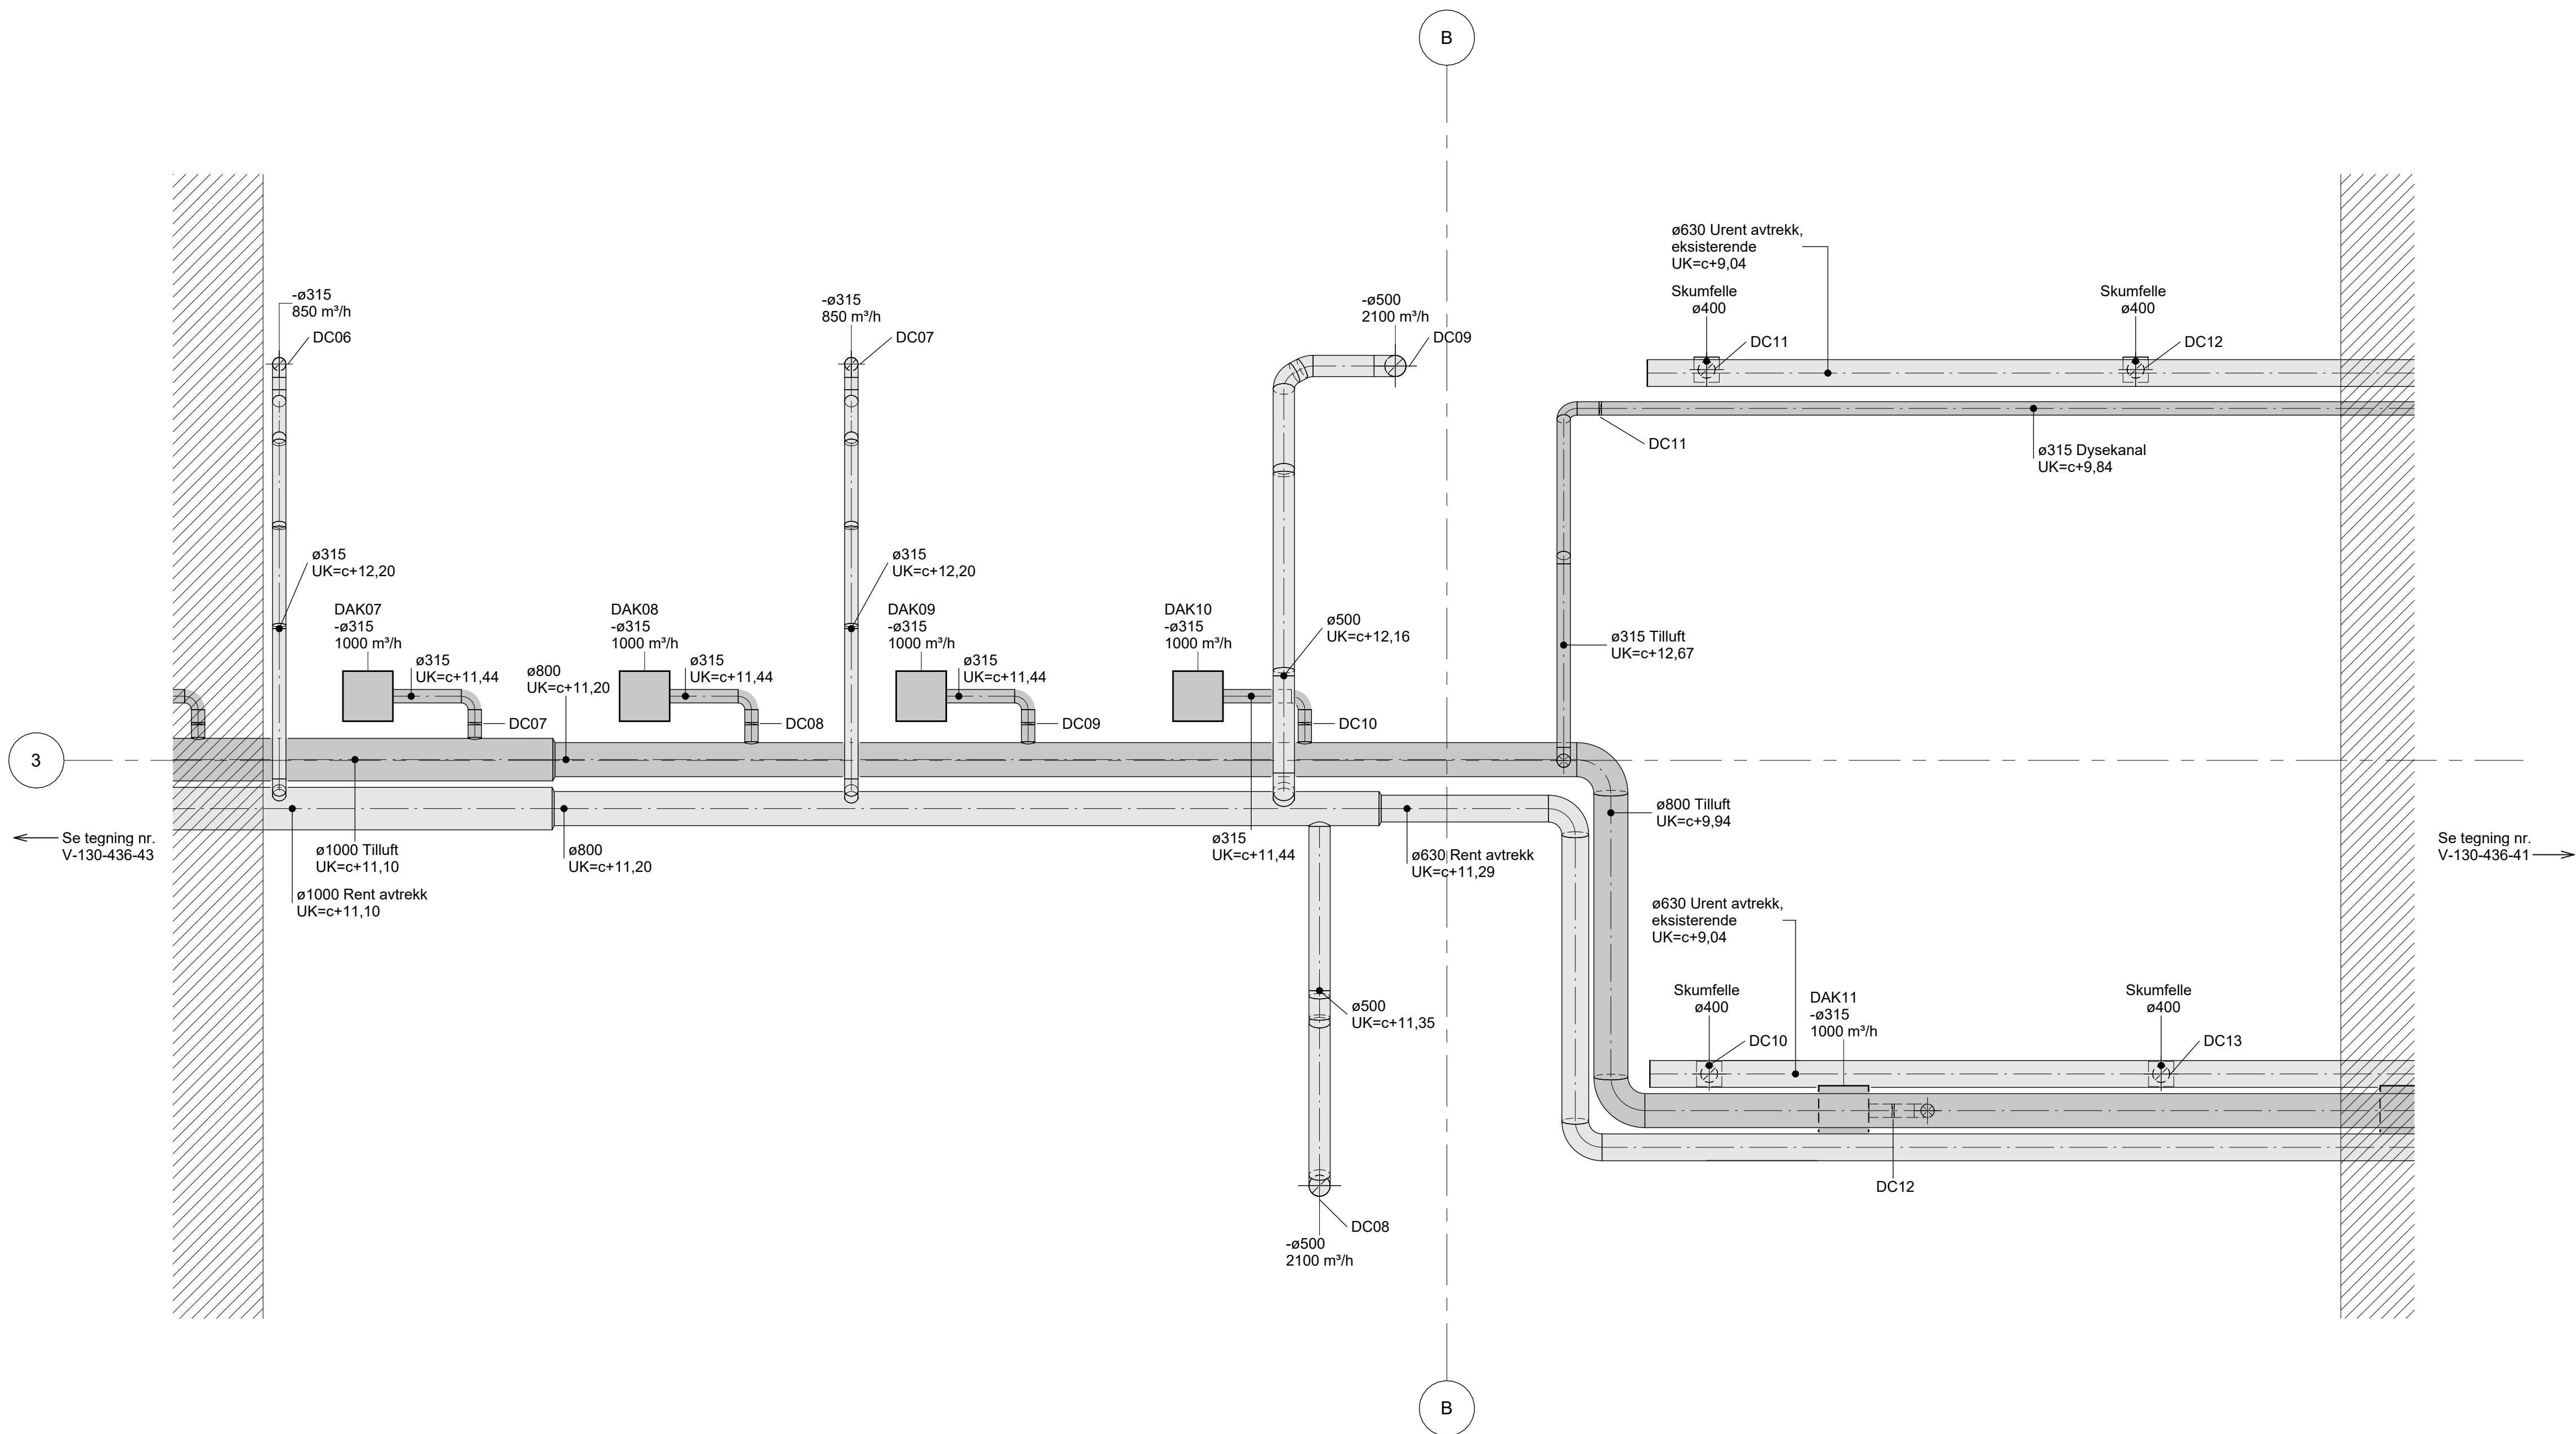

### Henvisninger:

Plan:  
V-130-436-43 - Biohall 2 - Plantegning del 1  
V-130-436-41 - Biohall 2 - Plantegning del 3  
V-130-436-00 - Biohall 2 - Oversiktstegning

V-120-436-41 - Biohall 1 - Plantegning del 1  
V-060-736-41 - Tverrhall nord - Plantegning del 1  
V-060-936-00 - Tverrhall nord - Oversiktstegning

Snitt:  
V-120-836-00 - Eksempel oppriss, Biohall 1

### Forklaringer:

- Lokale tilpassninger må påregnes.
- Eksisterende urent avtrekk er modellert etter mottatt DWG-underlag, og kan avvike fra virkeligheten
- Berg og vannsikring ikke vist.
- Opphengssystem ikke vist. Viser på arbeidsgrunnlag
- Rent avtrekk føres ned til ca. 50 cm over gulv.

- Avtrekkspunkter må plasseres slik at spjeld har nødvendig tilkomst.
- Kanalmateriale:
  - Avtrekksskanaler: Alle avtrekksskanaler skal monteres i syrefast stål.
  - Vertikale avtrekksskanaler mot basseng skal utføres i PVC
  - Tilluftskanaler: Monteres i galvanisert stål. Overganger mot syrefaste komponenter skal utføres med galvanisk skille.

### TAG - forklaringer:

- Områdekode 130.VE03 gjelder for tilluftskomponenter. Områdekode 130.VE04 gjelder for fraluftskomponenter. Komponenttagger angis med komponentkode og løpenummer (f.eks. DAK01, DC02). Områdekode utelates i tagg.
- DAK = Tilluftsventil
- DC = Reguleringsspjeld

| F02 2026-09-23 Tilbudstegning   |      |                |                | VicSan      | MLe      | MLe                    |
|---|------|----------------|----------------|-------------|----------|------------------------|
| Rev.   | Dato | Beskrivelse    | Utarbeidet     | Fagkontroll | Godkjent |                        |
| Dette dokumentet er utarbeidet av Norconsult som del av det oppdraget som fremgår nedenfor. Opphavsretten tilhører Norconsult. Dokumentet må bare benyttes til det formål som oppdragsavtalen beskriver, og må ikke kopieres eller gjøres tilgjengelig på annen måte eller i større utstrekning enn formålet tilsier. |      |                |                |             |          | Målestokk (gjelder A1) |
| Vann- og avløpsetaten   |      |                |                |             |          | 1 : 100                |
| Bekkelaget RA - Oppgradering 2000-anlegget<br>Biohall 2 - Plantegning del 2   |      |                |                |             |          |                        |
| Norconsult   |      | Oppdragsnummer | Tegningsnummer |             | Revisjon |                        |
|   |      | 52502296       | V-130-436-42   |             | F02      |                        |