
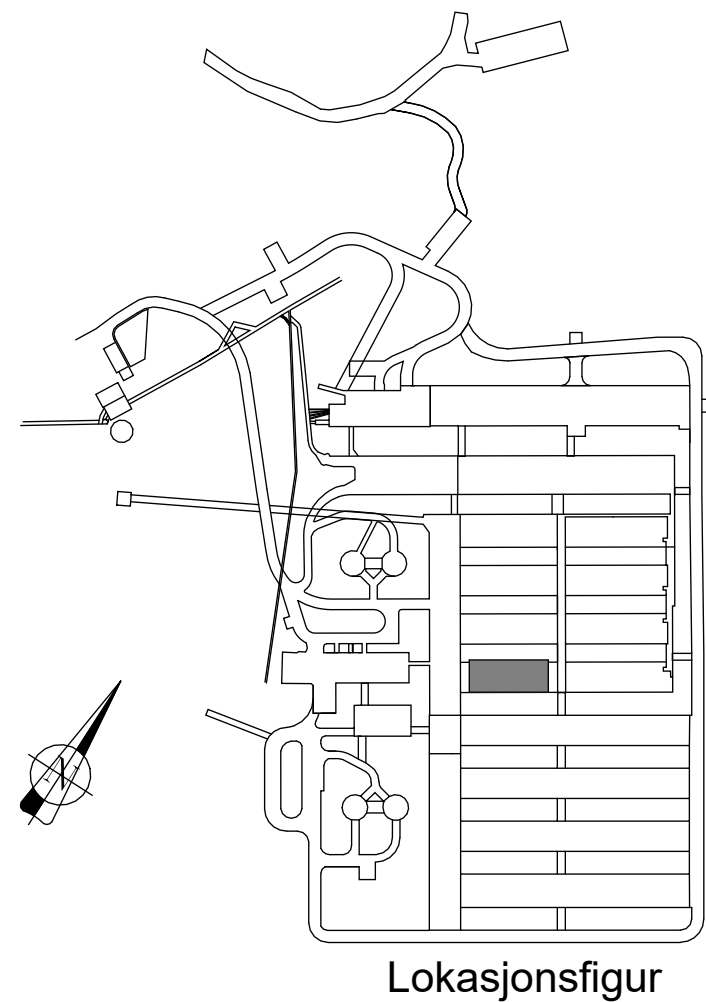


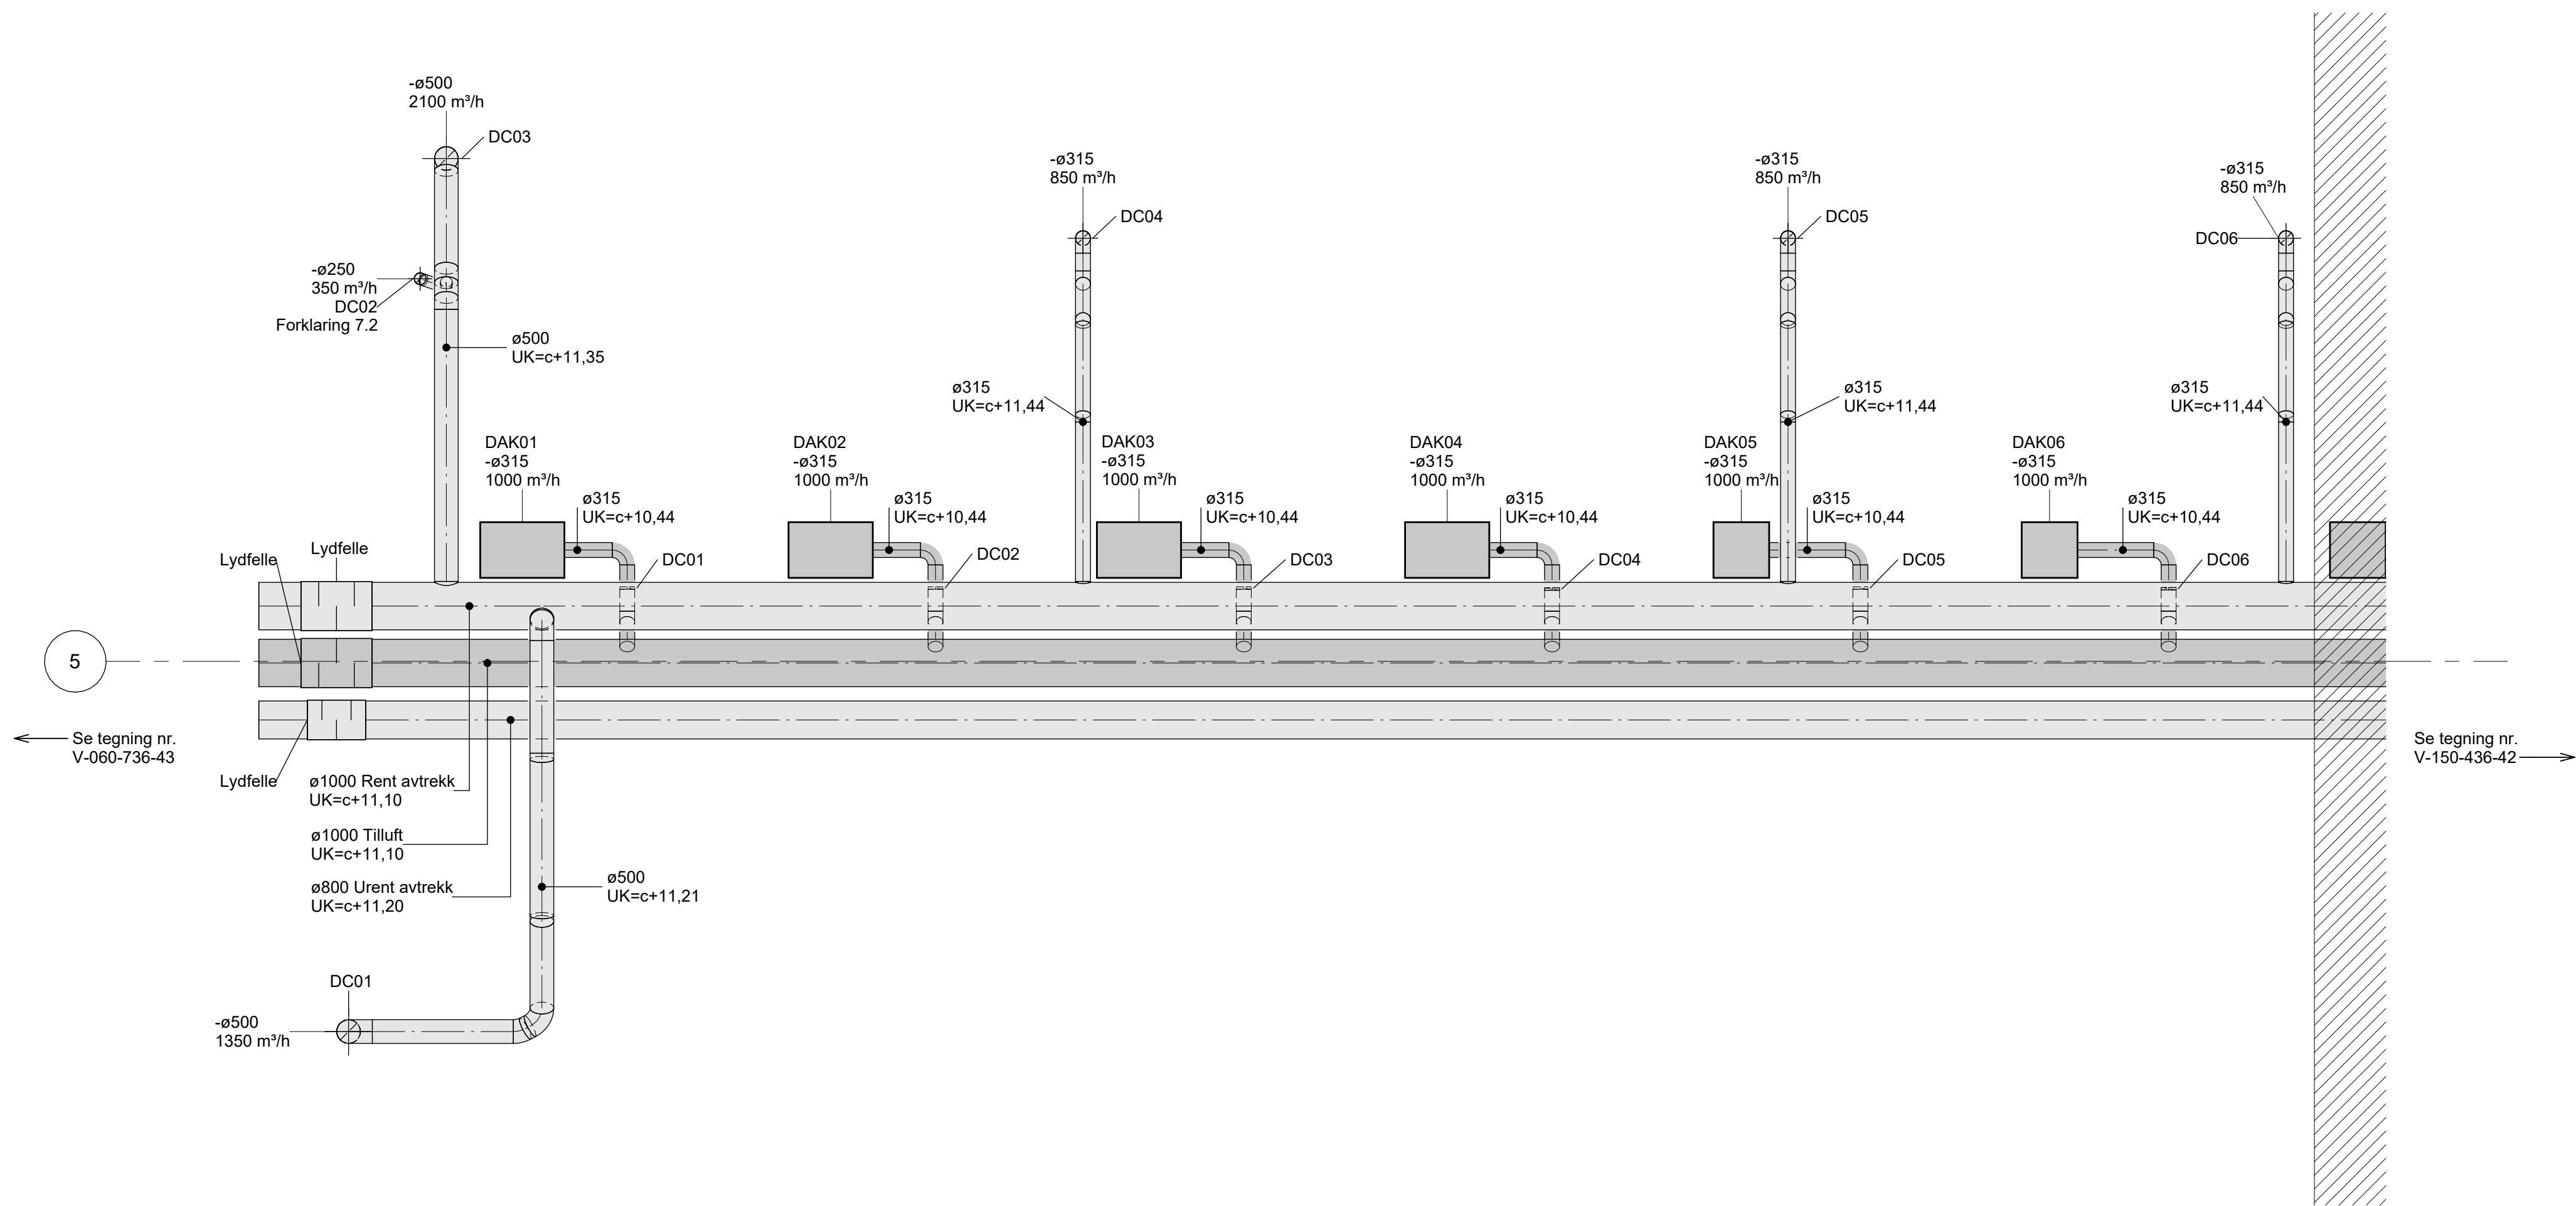

Henvisninger:

Plan:
V-150-436-42 - Biohall 4 - Plantegning del 2
V-150-436-41 - Biohall 4 - Plantegning del 3
V-150-436-00 - Biohall 4 - Oversiktstegning

V-060-736-43 - Tverrhall nord - Plantegning del 3
V-060-936-00 - Tverrhall nord - Oversiktstegning

Snitt:
V-120-836-00 - Eksempel oppriss, Biohall 1

Forklaringer:

- Lokale tilpassninger må påregnes.
- Eksisterende urent avtrekk er modellert etter mottatt DWG-underlag, og kan avvike fra virkeligheten
- Berg og vannsikring ikke vist.
- Opphengssystem ikke vist. Viser på arbeidsgrunnlag
- Rent avtrekk føres ned til ca. 50 cm over gulv.

- Avtrekkspunkter må plasseres slik at spjeld har nødvendig tilkomst.
- Kanalmateriale:
 - Avtrekkskanaler: Alle avtrekkskanaler skal monteres i syrefast stål.
 - Vertikale avtrekkskanaler mot basseng skal utføres i PVC
 - Tilluftskanaler: Monteres i galvanisert stål. Overganger mot syrefaste komponenter skal utføres med galvanisk skille.

TAG - forklaringer:

- Områdekode 150.VE03 gjelder for tilluftskomponenter. Områdekode 150.VE04 gjelder for fraluftskomponenter. Komponenttagger angis med komponentkode og løpenummer (f.eks. DAK01, DC02). Områdekode utelates i tagg.
- DAK = Tilluftsspjeld
- DC = Reguleringspjeld

Rev.	Dato	Tilbudstegning	VicSan	MLe	MLe
F02 2026-09-23			Norconsult		
Oppdragsnummer			Tegningsnummer		
52502296			V-150-436-43		
Revisjon			F02		