


Overbygning driftsvei

Over bentonittmembran
Målestokk 1:10 (A1)

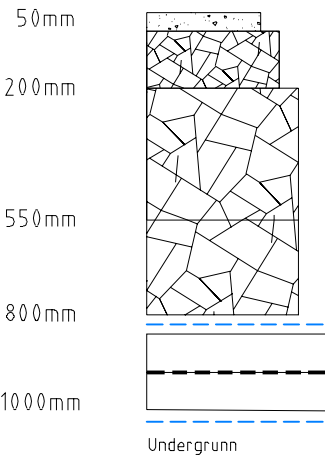

Grusdekke, Fk 0/11, lagtykkelse 50 mm
Bærelag, Fk 0/32, lagtykkelse 150 mm

Forsterkningslag, Samfengt 0/90, lagtykkelse 350mm


Forsterkningslag, Samfengt 0/90, ekstra lagtykkelse 250mm for setting. Se geoteknisk notat.

Evt. stedlige masser mellom forsterkningslag og sandlag (0,3m)

Fiberduk klasse 2
Sandlag, 100mm
bentonittmembran
Sandlag, 100mm
Fiberduk klasse 3

Overbygning grusvei rensedam

Over bentonittmembran
Målestokk 1:10 (A1)

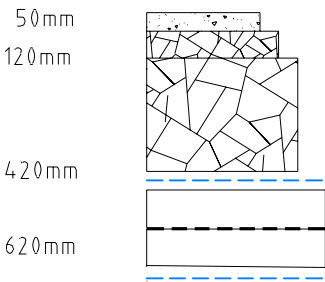

Grusdekke, Fk 0/11, lagtykkelse 50 mm
Fuktmagasinerende lag, Fk 0/32, 70mm

Forsterkningslag, Samfengt 0/90, lagtykkelse 300mm

Evt. stedlige masser mellom forsterkningslag og sandlag (0,3m)


Fiberduk klasse 2
Sandlag, 100mm
bentonittmembran
Sandlag, 100mm
Fiberduk klasse 3

- Overbygningen er dimensjonert etter N200/V221 og en undergrunn som følger:
- Overbygning grusvei til fellingsdam: Silt, leire, T4, c_u < 25 kPa
 - Se geoteknisk notat.
 - Overbygning grusvei til rensedam: Grus, sand, morene, T3

Dimensjonerende ÅDT < 100, ÅDT_T = 100% og trafikkgruppe A

Overbygning driftsvei

Over leirlag
Målestokk 1:10 (A1)

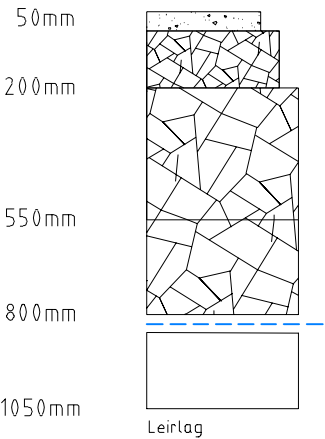

Grusdekke, Fk 0/11, lagtykkelse 50 mm
Bærelag, Fk 0/32, lagtykkelse 150 mm


Forsterkningslag, Samfengt 0/90, lagtykkelse 350mm

Fiberduk klasse 3

Stedlige masser, 250mm

Overbygning driftsvei

Over eksisterende undergrunn
Målestokk 1:10 (A1)

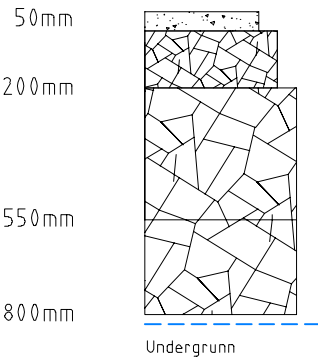

Grusdekke, Fk 0/11, lagtykkelse 50 mm
Bærelag, Fk 0/32, lagtykkelse 150 mm

Forsterkningslag, Samfengt 0/90, lagtykkelse 350mm

Forsterkningslag, Samfengt 0/90, ekstra lagtykkelse 250mm for setting. Se geoteknisk notat.

Fiberduk klasse 3

Revisjon	Revisjonen gjelder	Utarb	Kontr	Godkjent	Rev. dato
RAMBOLL Skanska vegvesen		Tegningsdato		13.02.2025	
		Bestiller		Thorstein Hymen	
		Produsent for		SVV	
E6 Taraldrud, fjerning av alunskifter		Prosjektnummer		24/56279	
		Arkivreferanse		NTM10	
Overbygningsdetaljer		Byggeværk nummer		NN2000	
Vegmodell 60000, 61000		Koordinatsystem		Som vist	
		Målestokk A1			
Byggeplan		Halv målestokk A3			
Utarbeidet av	Kontrollert av	Godkjent av	Konsulentarkiv	Tegningsnummer / revisjon	
THEK	INJE	INJE	1350059257	F10	