


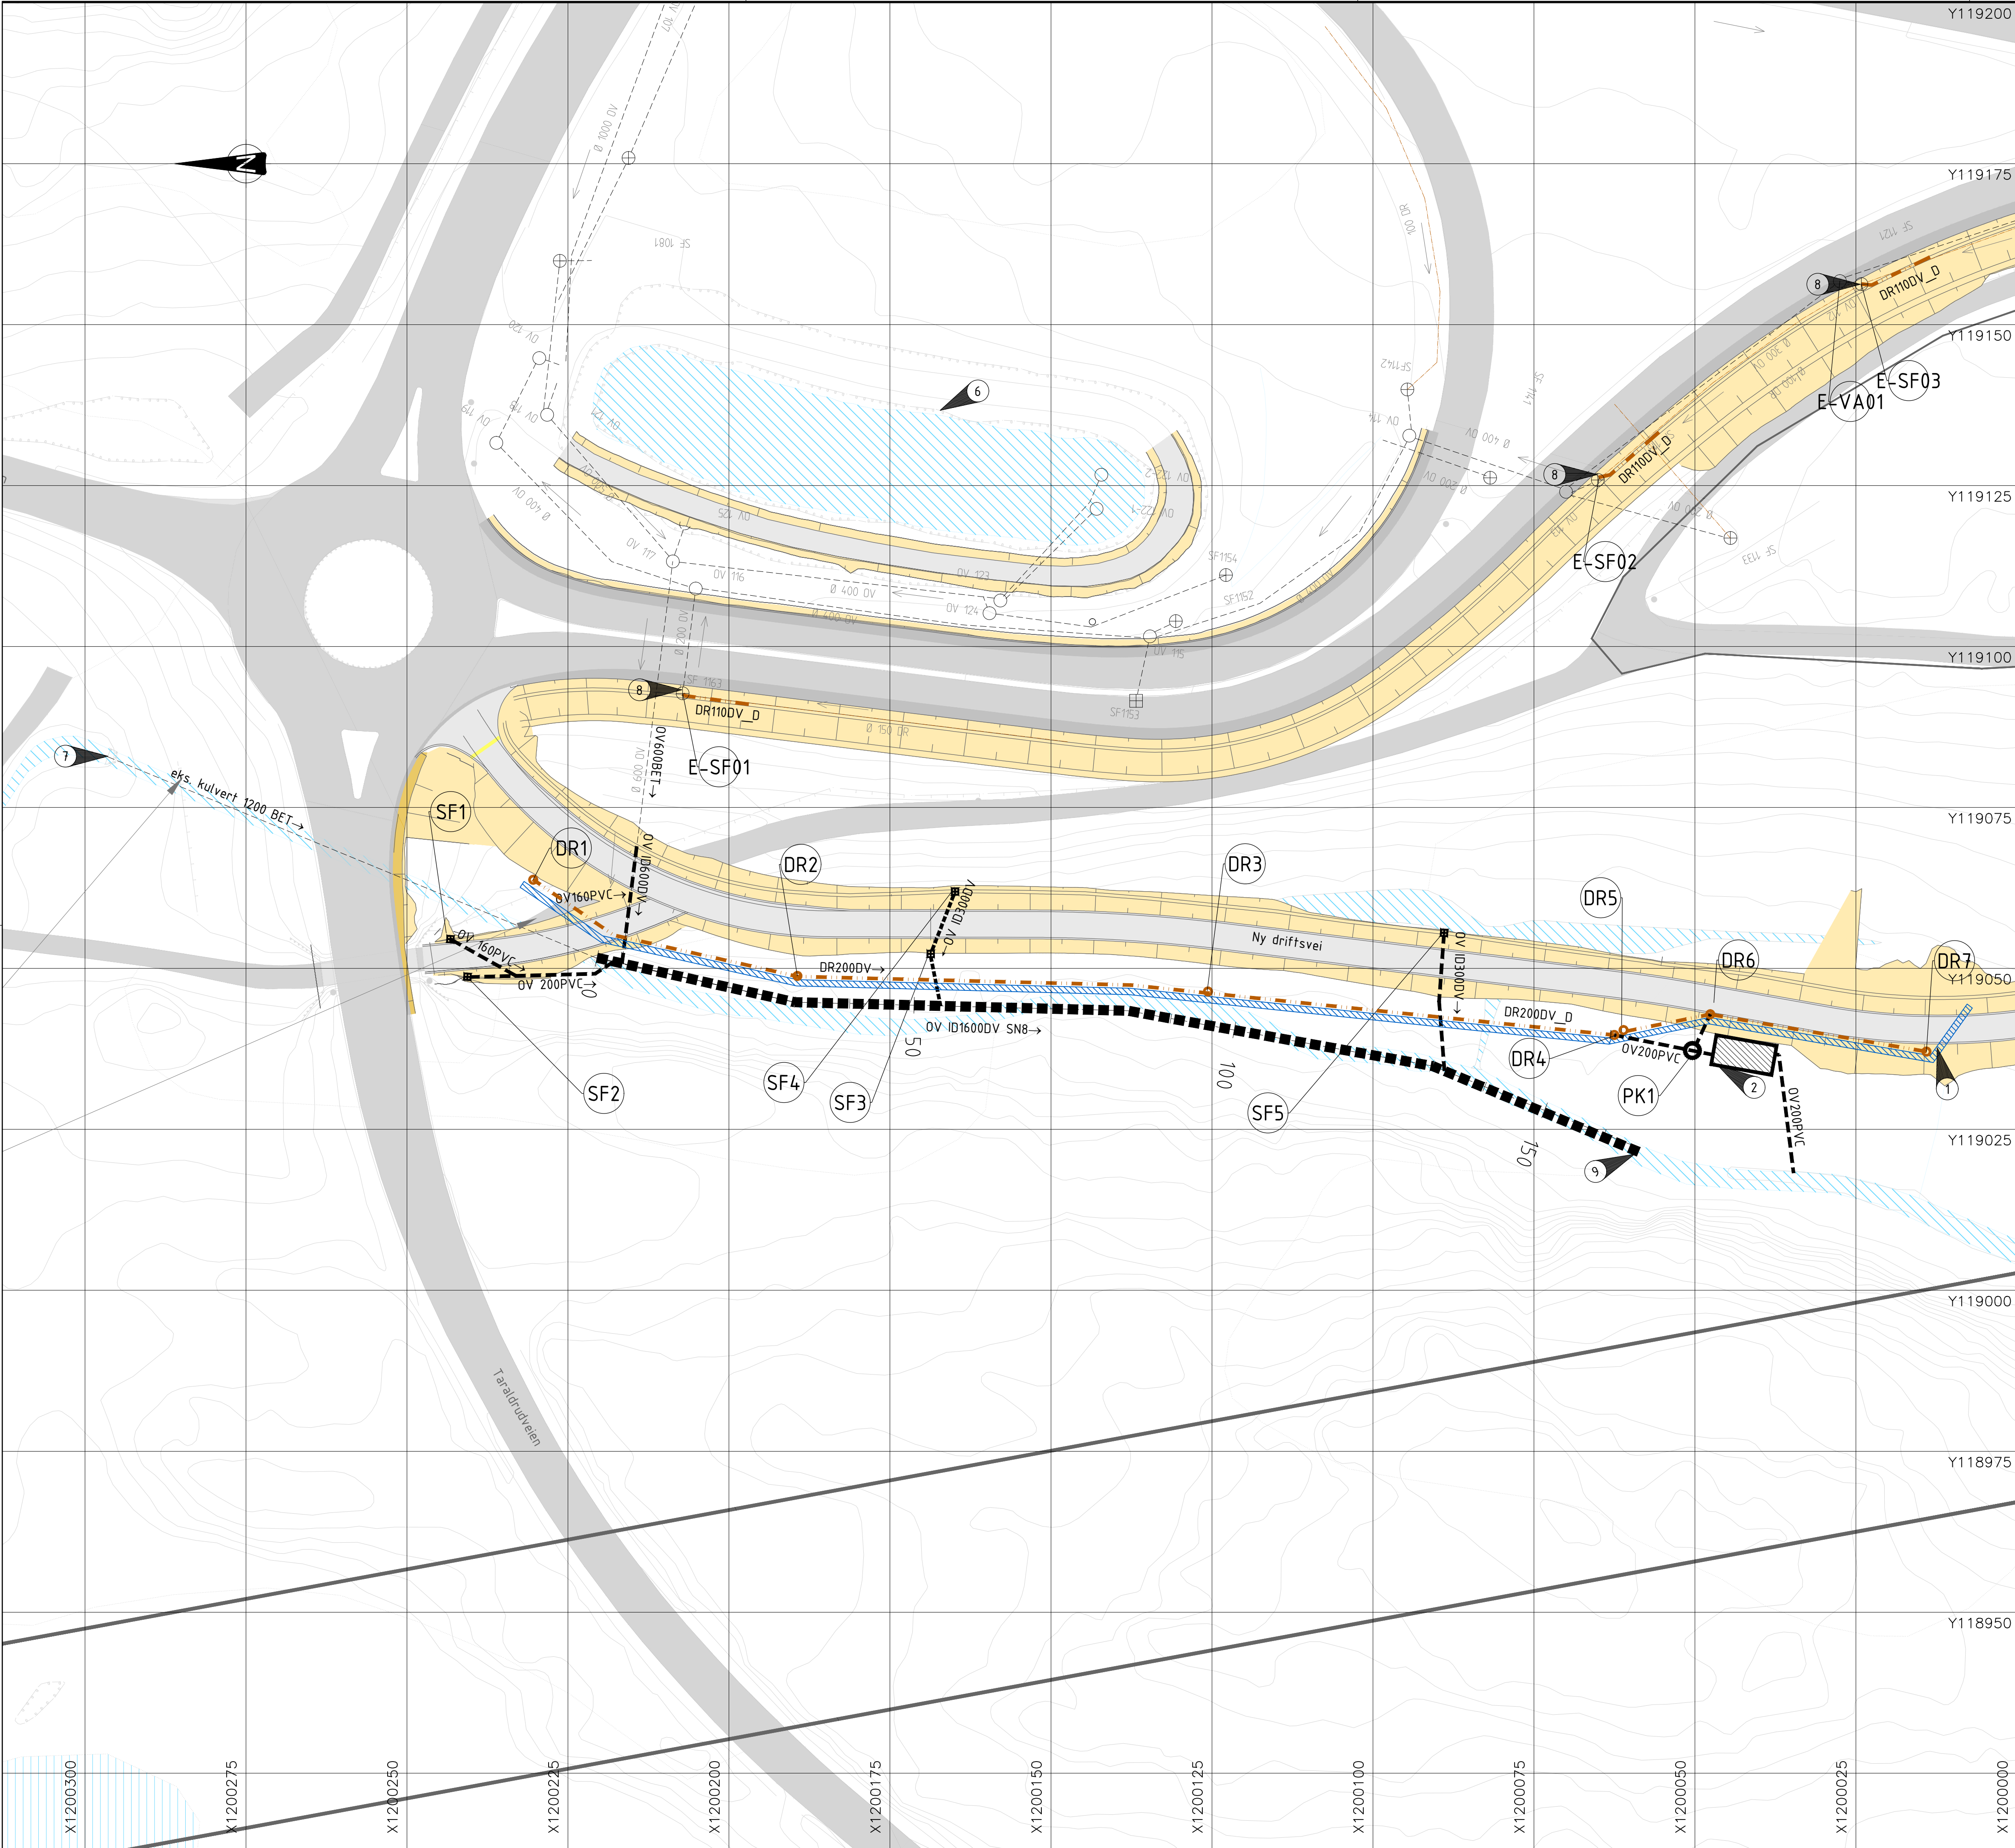

TEGNFORKLARING

- LEDNINGER:
- | | | | |
|-----------------|-----|----------|-----|
| Overvann | --- | Planlagt | --- |
| NY Bekkelukking | --- | Planlagt | --- |
| Drensvann | --- | Planlagt | --- |
| Høyspent | --- | Planlagt | --- |
- SYMBOLER:
- | | | | |
|-------------|-----|----------|-----|
| Kum | ○ | Planlagt | ○ |
| Sluk m/u sf | ⊕/⊖ | Planlagt | ⊕/⊖ |
| Tilkobling | --- | Planlagt | --- |
- Leirpropp
- Satellitt eksisterende kum/SF
- Veifluter
- Nye veigrøfter

FORKORTELSER:
SF = Sandfang
OV = Overvann
DR = Drensvann

MERKNADER

- Leirpropp
- Ny fellingsdam nord
- Eksisterende rensedam for avrenning fra vei
- Ny innløpsrist på eks. 1200 mm bekkelukking
- Kummer tilpasses ny grøft. ev. bruk av hjelpesluk der det er nødvendig
- Erosjonssikring, se G505 for flere detaljer

HENVISNINGER:

- Lengdeprofil for drensledning, se G302
- Leirproppdetalj, se G501 og G502
- Overgang mellom ny og gammel bekkelukking, se G503
- Utløp fra 1600kulvert, se G505
- Detaljtegning fellingsdam, se G507

0	Anbudstegning	ALLE	AMMU	INJE	24.04.2026
Revisjon	Revisjonen gjelder	Utarb	Kontr	Godkjent	Rev. dato
Saksnr.		Tegningsdato			
Bestiller		03.10.2025			
Produsert for		Thorstein Hymer			
Prosjektnummer		SVV			
Arkivreferanse		24/56279			
Byggeværk nummer		NTM10			
Koordinatsystem		NN2000			
Halv målestokk A3		Meter 1:500			
Byggeplan		Tegningsnummer / revisjon			
Utarbeidet av		Kontrollert av	Godkjent av	Konsulentarkiv	
ALLE		AMMU	INJE	1350059257	