
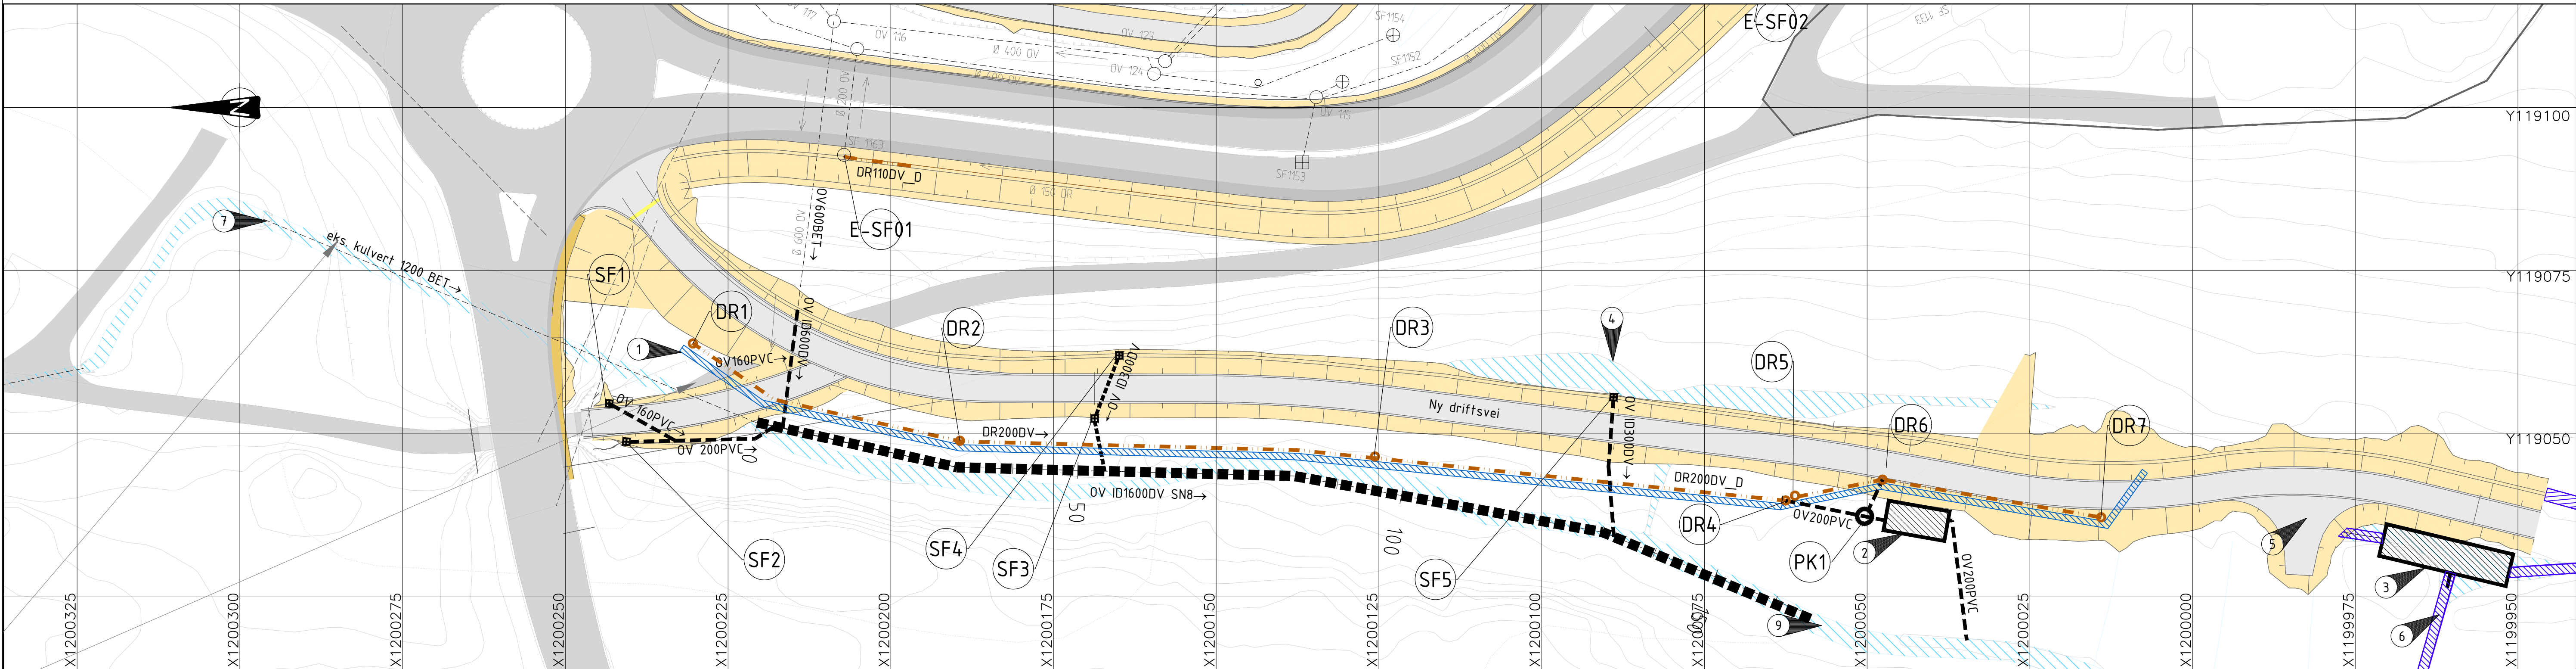
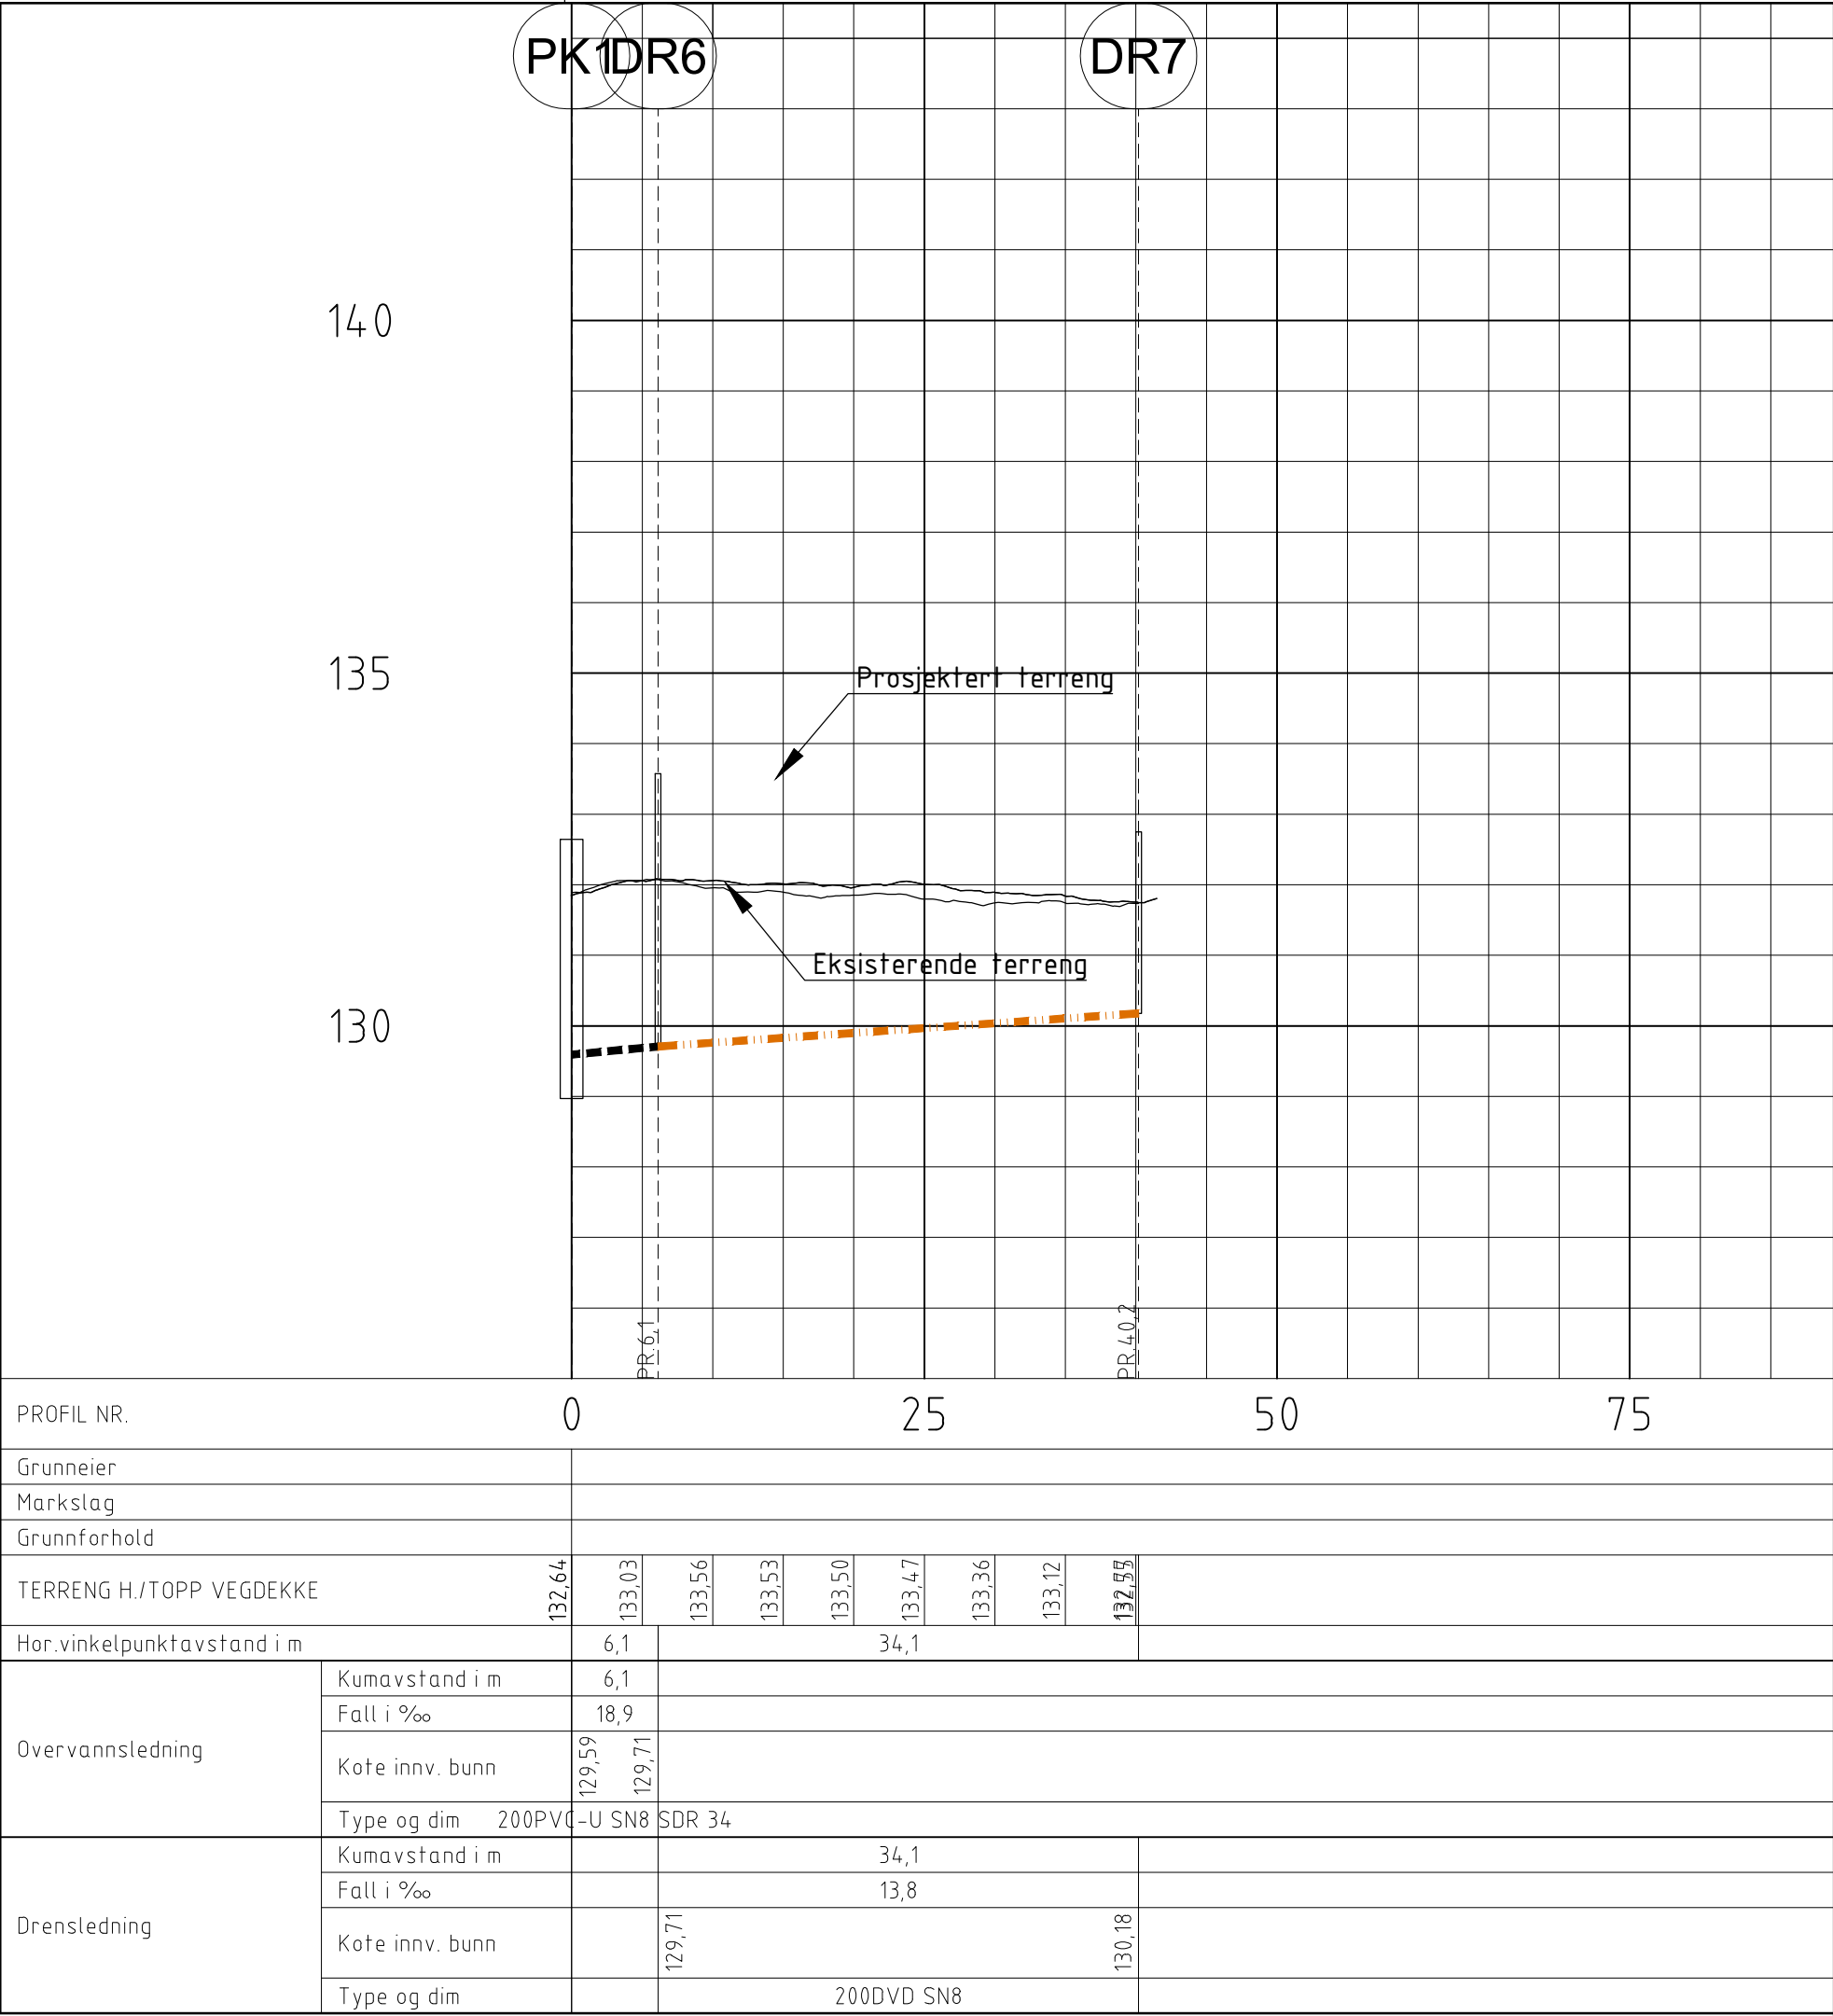


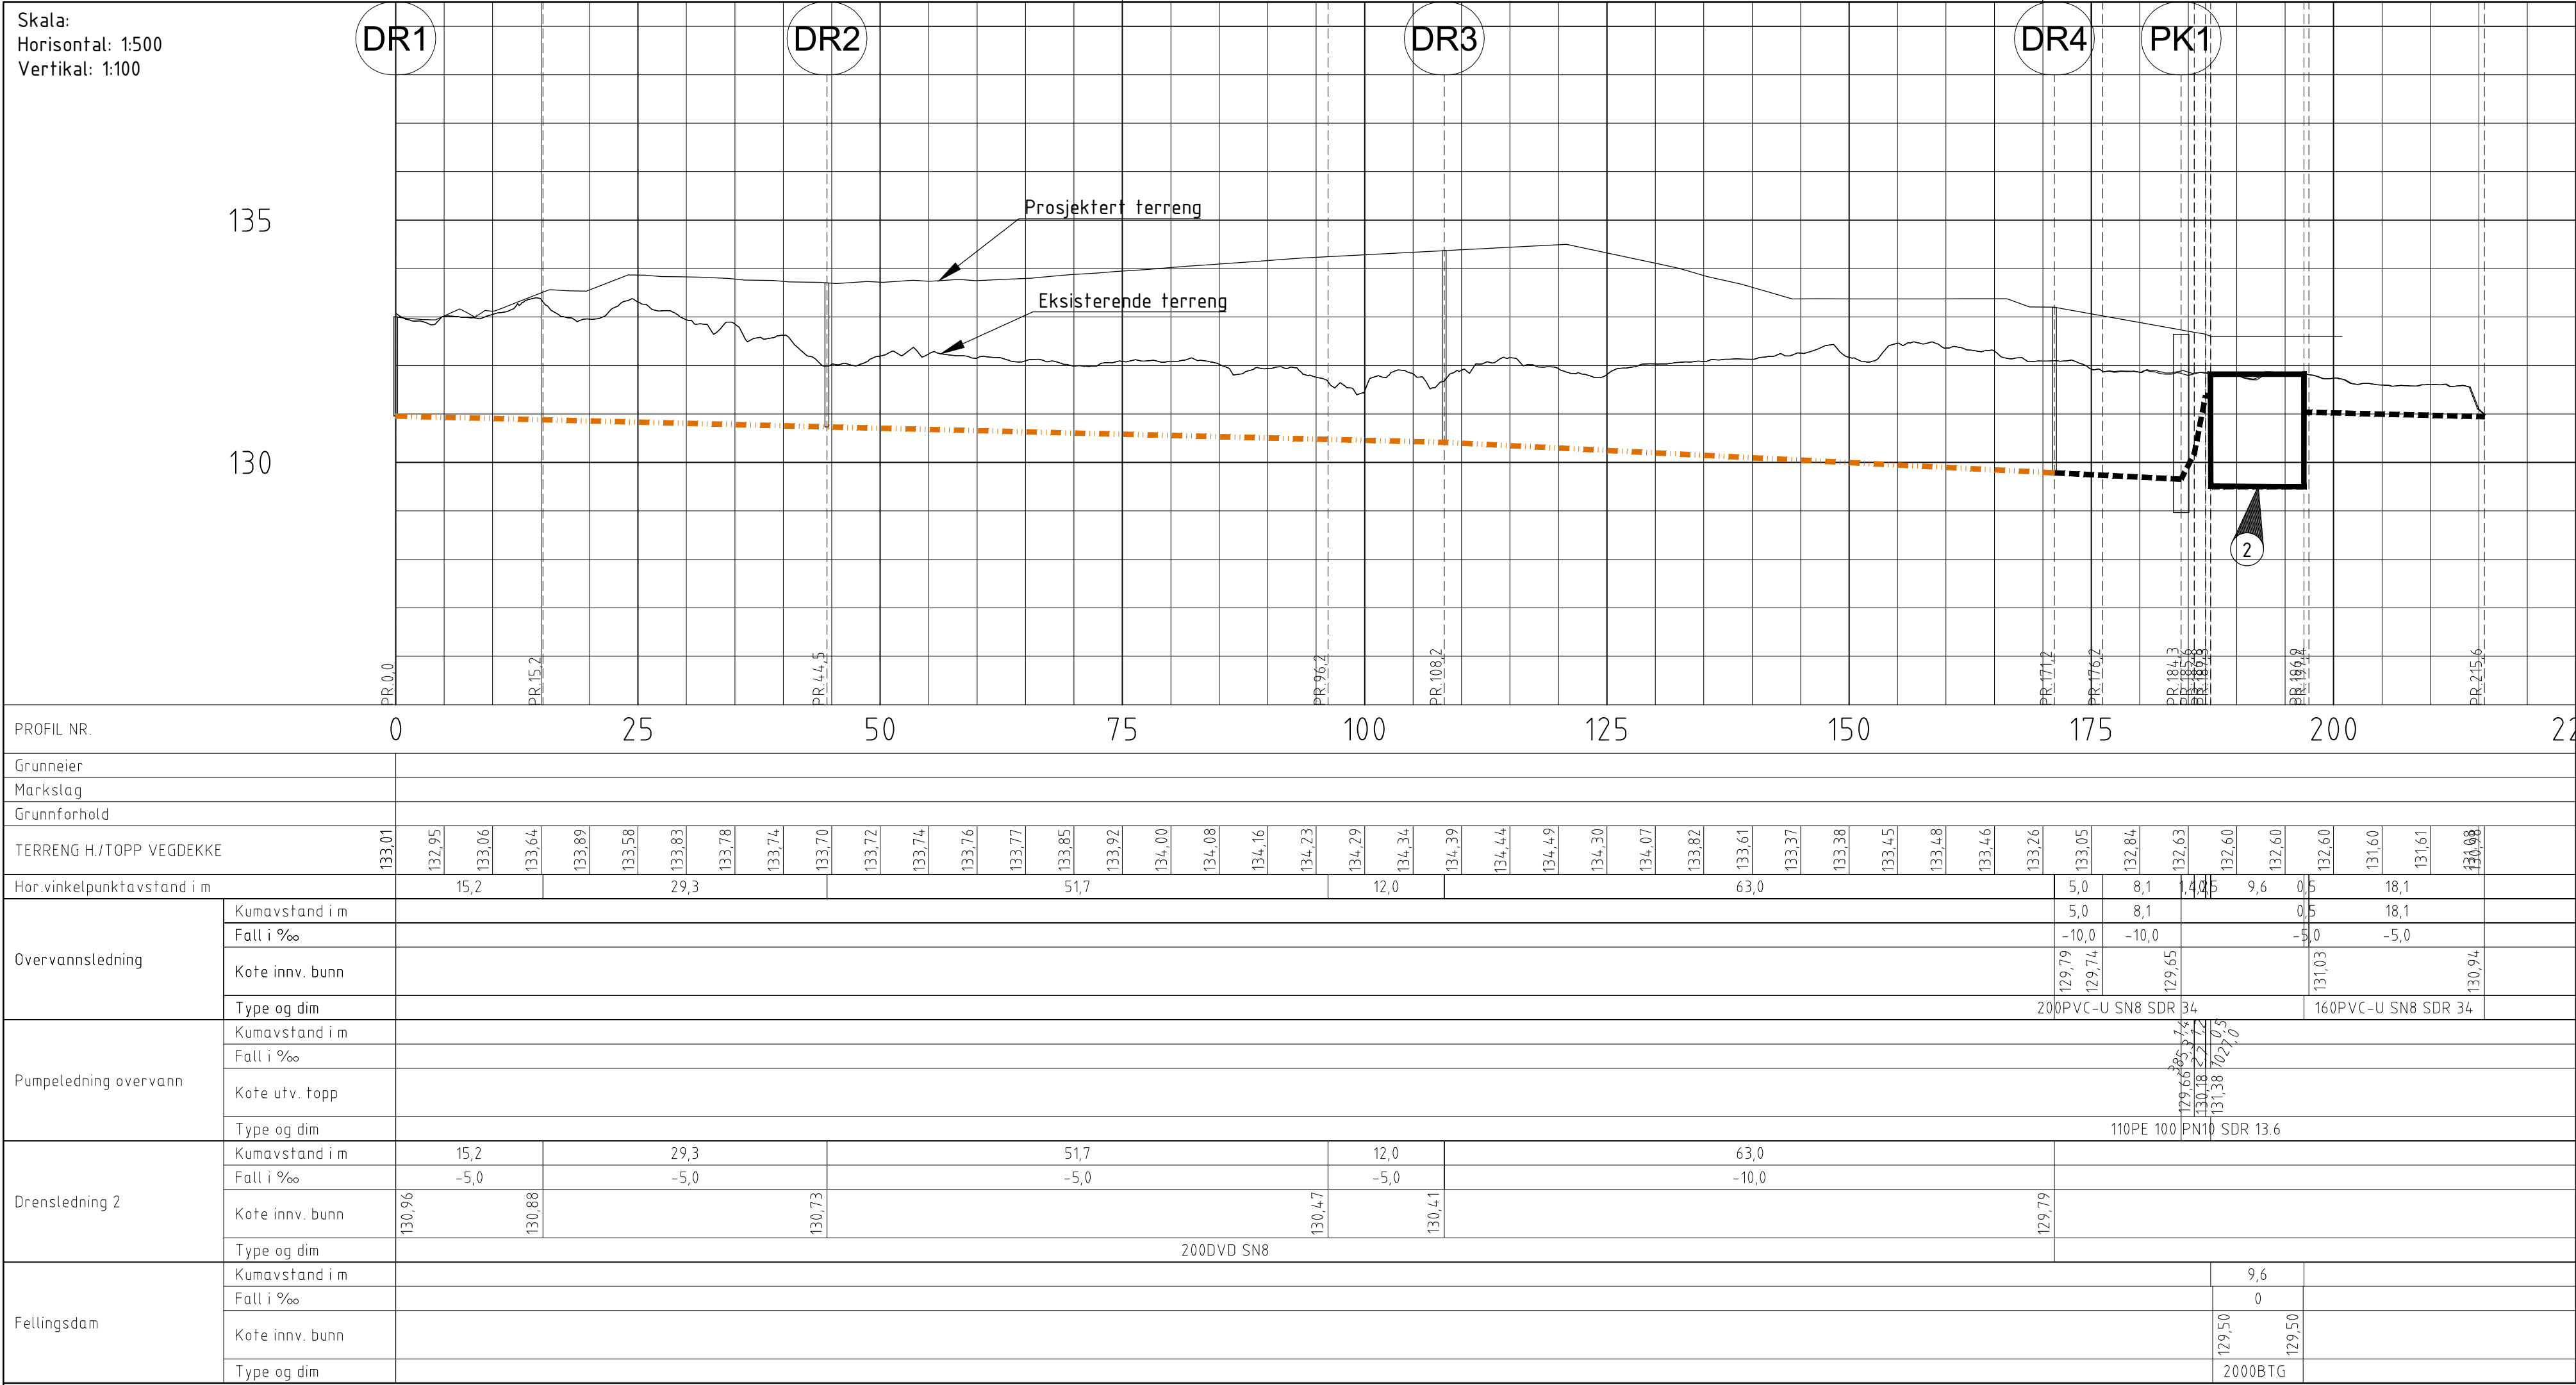

LEDNINGER:
Overvann
NY Bekkelukking
Drensvann

SYMBOLER:
Kum
Sluk m/u sf
Sluk med kuppelrist

Satellitt eksisterende kum/SF

Leirpropp

FORKORTELSER:
SF = Sandfang
DR = Drens
OV = Overvann

Veiflater
Nye veigrøfter

MERKNADER

1 Ny innløpsrist på eks. 1200 mm kulvert
2 Ny rensløsning for fellingsdam nord
3 Oppgradert fellingsdam sør
4 Eksisterende fellingsdam nord
6 Eksisterende vannveier reetableres og tilpasses med fall mot bekk. Fall fra ny grøft langs driftsvei skal føres til denne vannveien.

7 Ny innløpsrist på eks. 1200 mm kulvert
9 Erosjonssikring, se G505 for flere detaljer

HENVISNINGER:

- Lengdeprofil drensledning, se G302
- Leirproppdetalji, se G501 og G502
- Overgang mellom ny og gammel bekkelukking, se G503
- Utløp fra 1600kulvert, se G505

0	Anbudstegning	JLAG	AMMU	INJE	24.04.2026
Revisjon	Revisjonen gjelder	Utarb	Kontr	Godkjent	Rev. dato
Saksnr.		Tegningsdato			
Bestiller		Thorstein Hymer			
Produsent for		SVV			
Prosjektnummer		24/56279			
Arkivreferanse		NTM10			
Byggeværk nummer		NN2000			
Koordinatsystem		Målestokk A1			
Byggeplan		Halv målestokk A3			
Utarbeidet av		Tegningsnummer/			
JLAG		revisjon			
Kontrollert av		G302			
Godkjent av		00			
Konsulentarkiv					
1350059257					