


GENERELT SNITT m/ Leirpropp
Målestokk 1:20

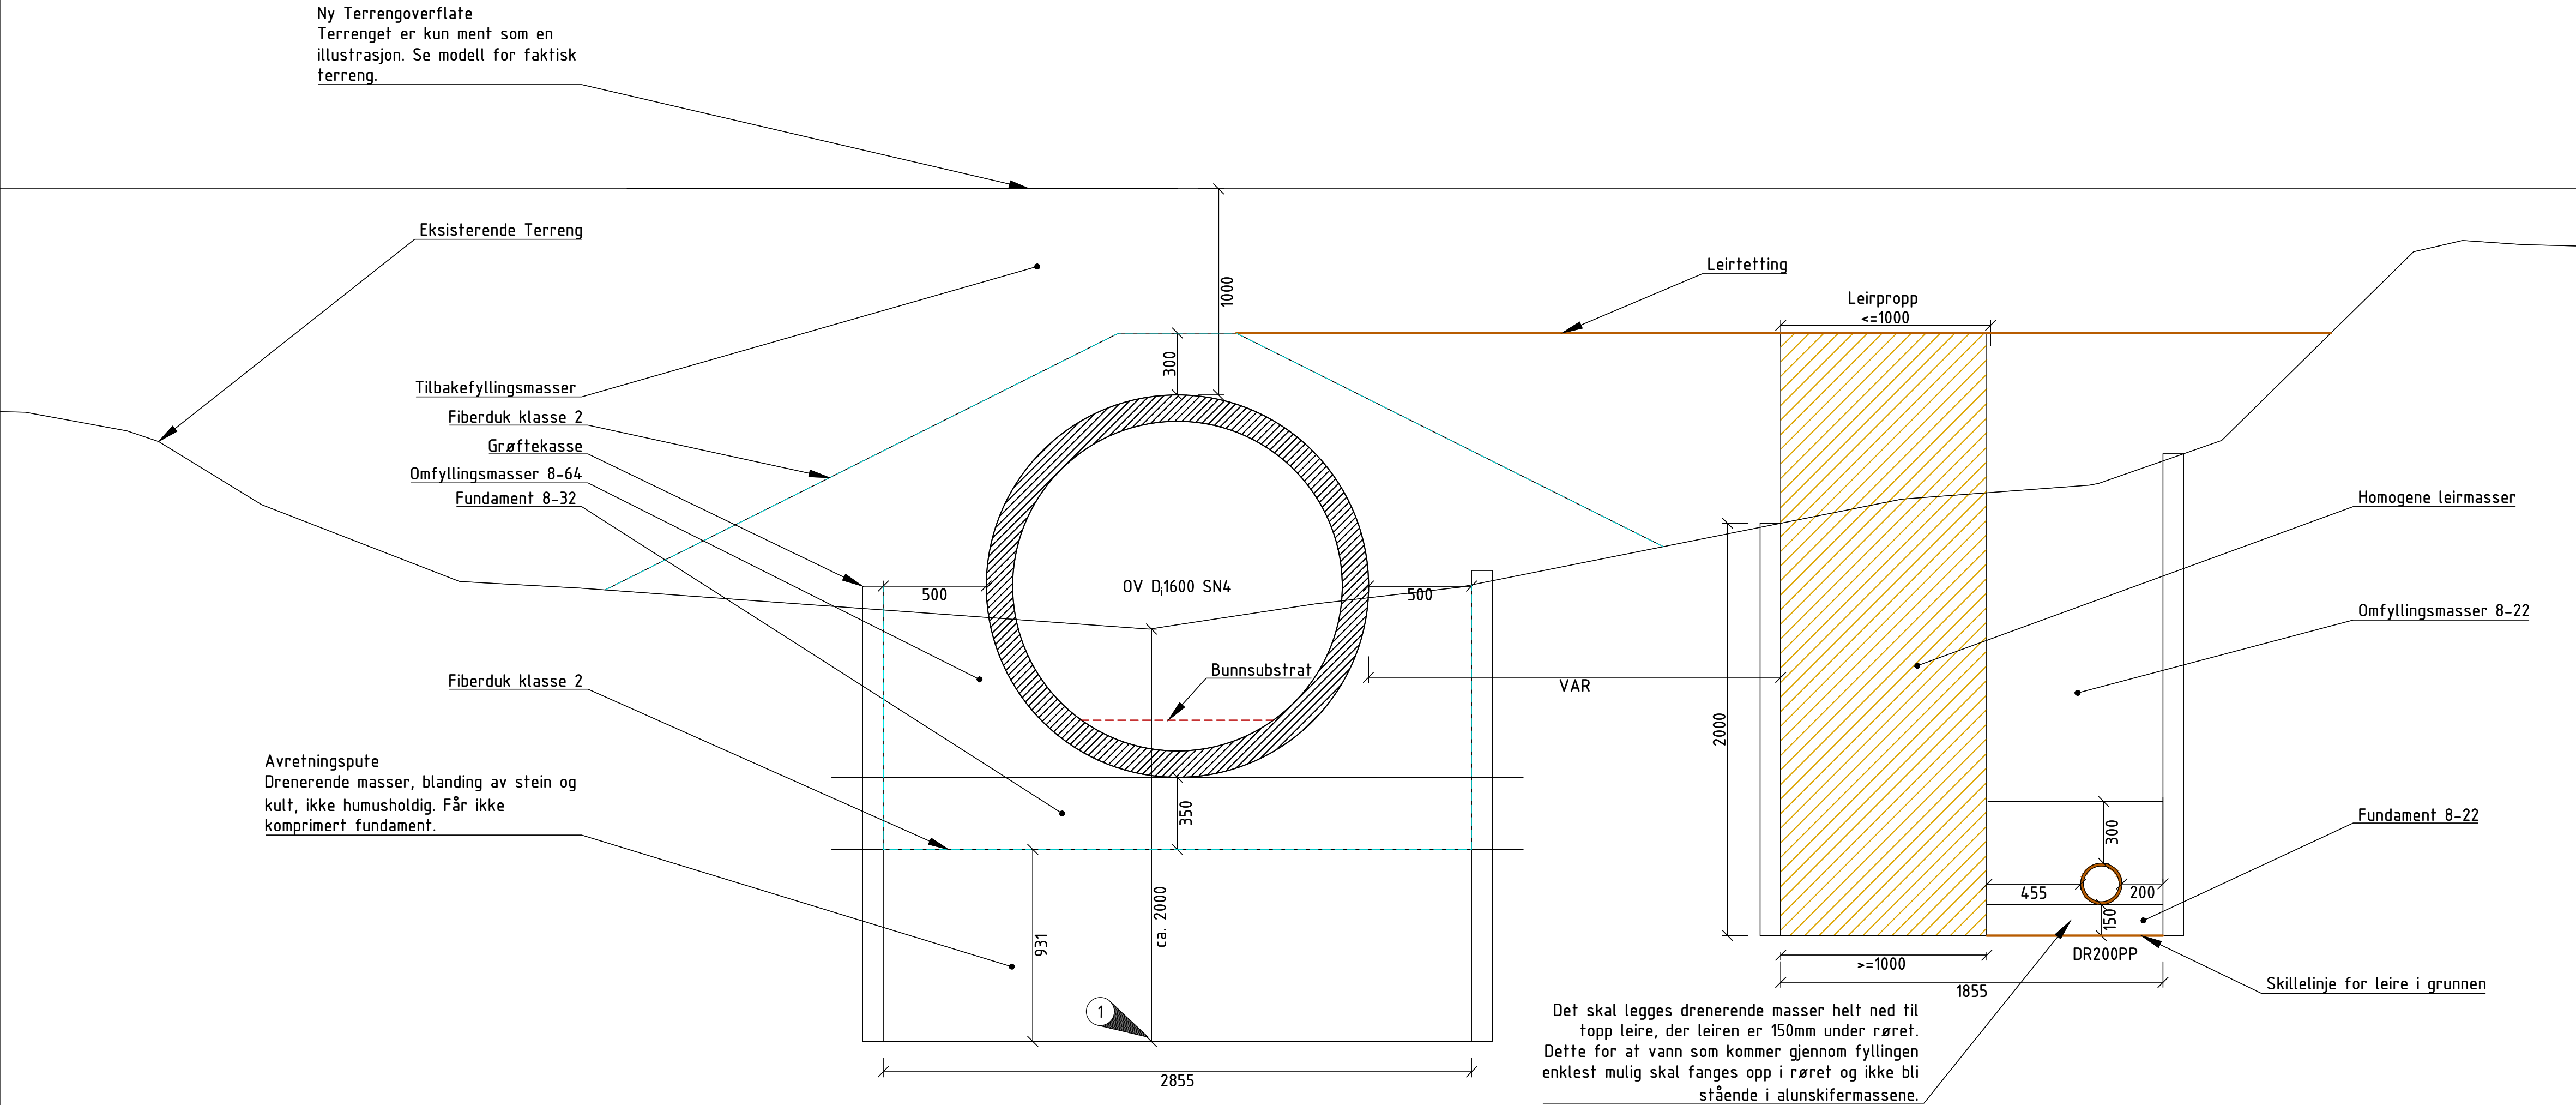

MERKNADER

- Eksisterende terreng kan ha enkelte avvik fra dagens terreng.
 - Grøfteavstanden i for rør tar utgangspunkt i SVVs N200 krav om arbeidsbredde. (tabell. 2.11.2.1-1) og VA/Miljø-blad nr. 5s krav på grøftebredde. Der den største avstanden er lagt til grunn for sikker arbeidsbredde og stabil oppbygging av grøft.
 - Rør monteres iht. leverandørens anvisning.
- 1 Antatt ca. 2 meter med organiske materialer under eks. terreng. Ved dypere funn av organiske materiale (humusholdige masser) under 1600 rør skal også disse massene utskiftes.
Masser, se F001, F002, 0001 J04.
- HENVISNINGER:
- Flere leirproppdetaljer, se G502
 - Leirpluggdetalj, se G503
 - Se dokument "E6-Taraldrud-VA-RAP-003_Projekteringsforutsetninger bekkelukking for beskrivelse av enkelte tiltak.
 - Se F001 og 0002 for info om massene for tildekking

0	Anbudstegning	ALLE	AMMU	INJE	24.04.2026
Revisjon	Revisjonen gjelder	Utarb	Kontr	Godkjent	Rev. dato
Saksnr.		Tegningsdato			
Bestiller		Thorstein Hymen			
Produsent for		SVV			
Prosjektnummer		24/56279			
Byggverk nummer		NTM10			
Koordinatsystem		NN2000			
Målestokk A1		Millimeter 1:20			
Byggeplan		Halv målestokk A3			
Utarbeidet av	Kontrollert av	Godkjent av	Konsulentarkiv	Tegningsnummer/	
ALLE	AMMU	INJE	1350059257	revisjon	
G501					