


Utløp ny bekkelukking
Profildetalj
Målestokk 1:20

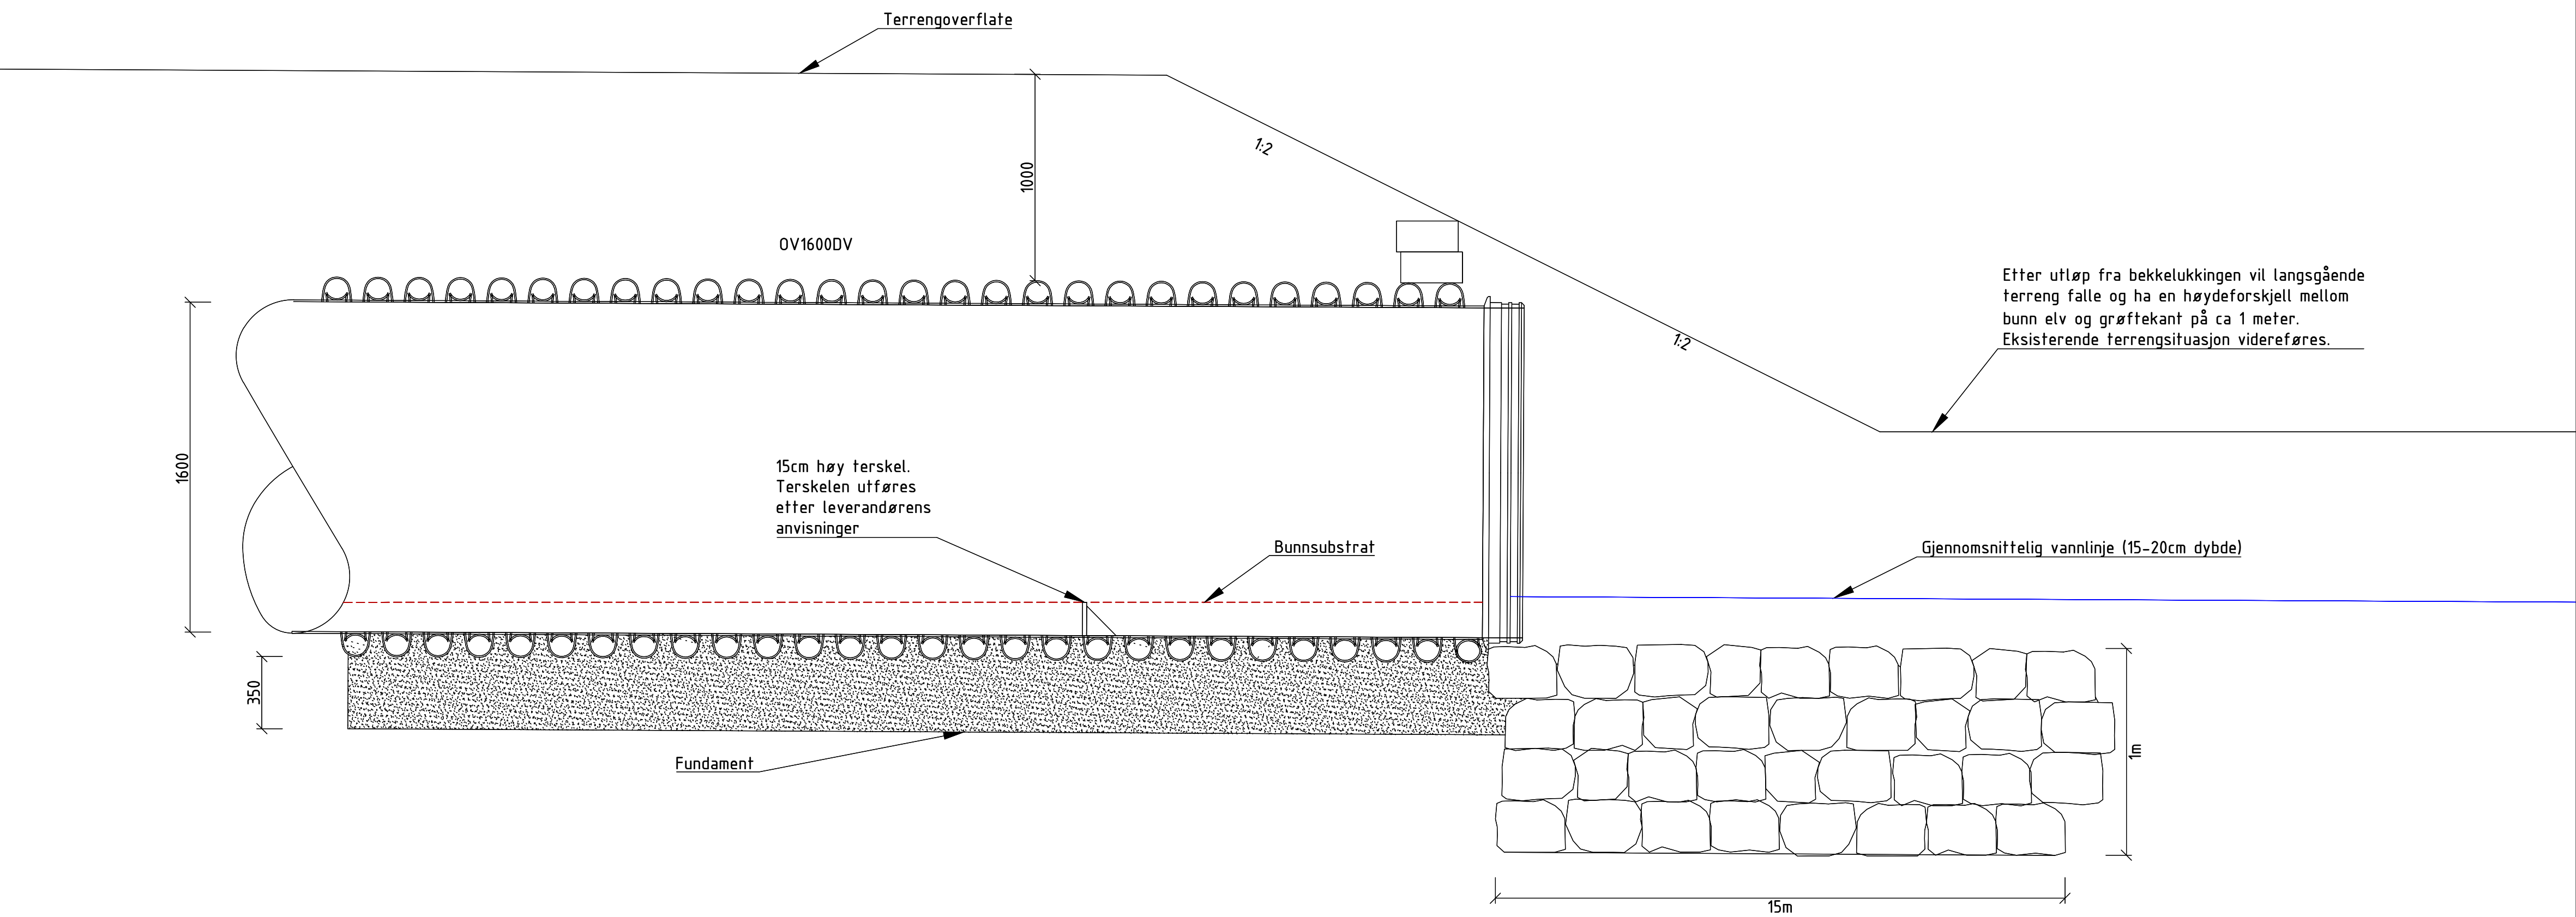

MERKNADER

Plastring av kulvertutløp


- Gjøre iht. "Sikringshåndboka: Modul F1200 Mulige tiltak mot erosjon"

Plastring

- Steinstørrelse D50 = 550 mm
- Plastring tykkelse = min. 1.1m
- Plastringslengde = ca. 15 m
- Hellning på sideskråningene 1:4 m
- Bunnbredden tilpasses etter bekkens geometri

For montering av DV-rør og tilkobling må det følges anvisning fra leverandør.

Utløp ny bekkelukking
Tverrsnittdetalj
Målestokk 1:20

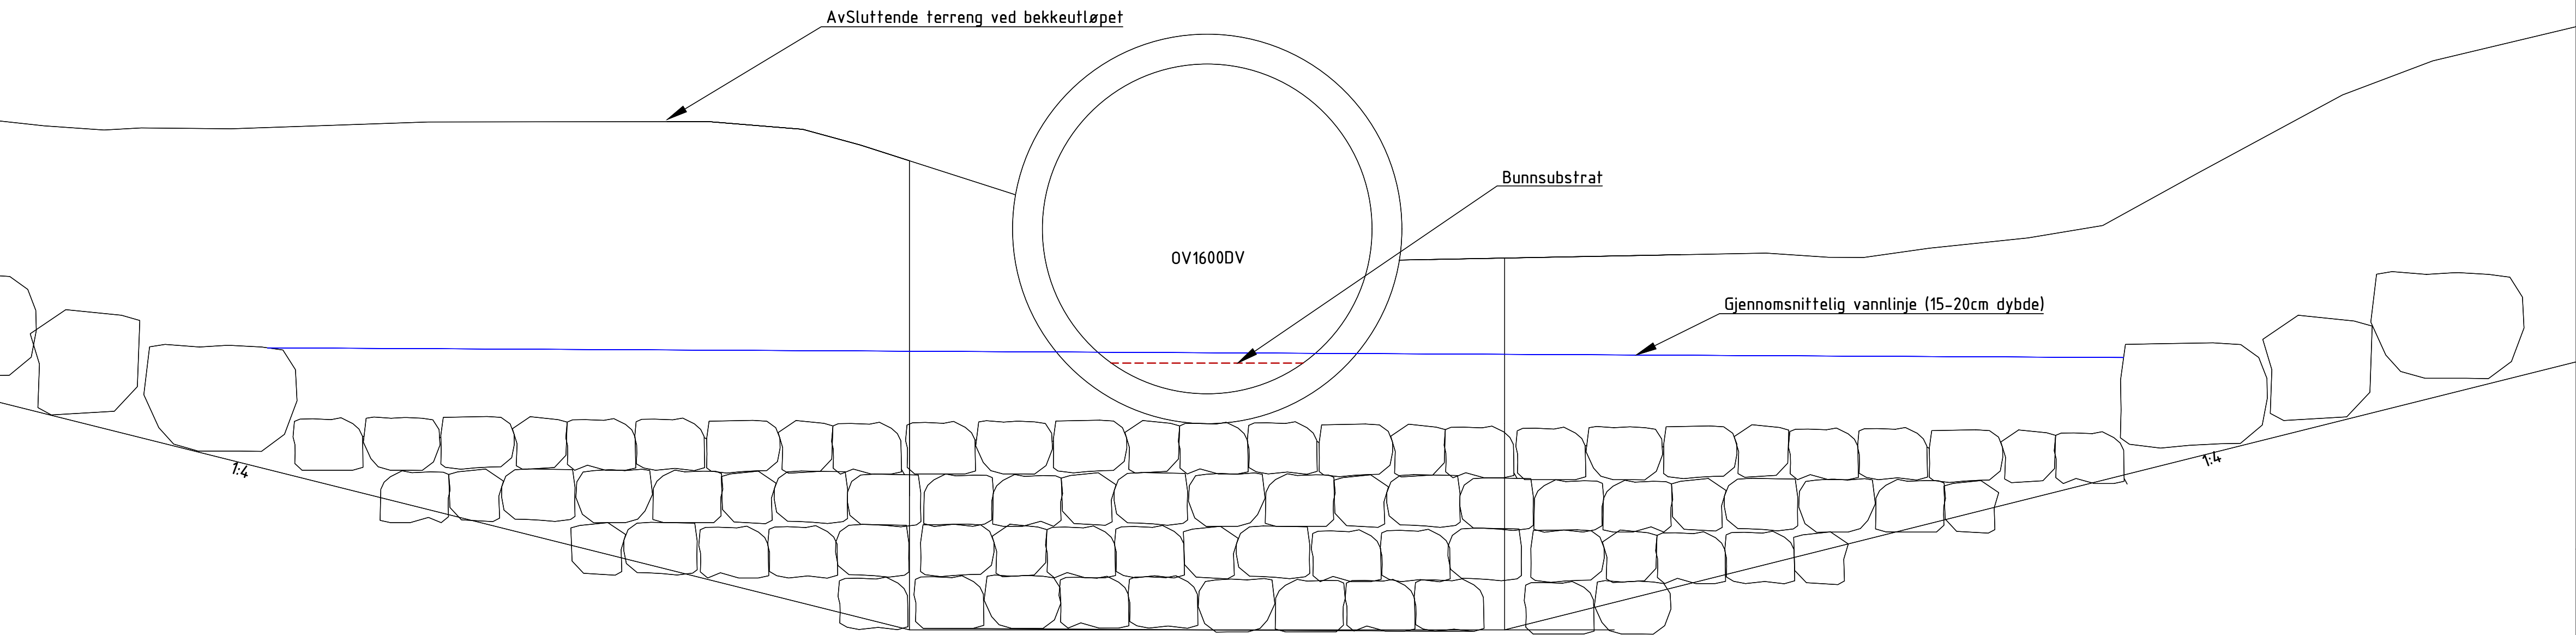

0	Anbudstegning	ALLE	AMMU	INJE	24.04.2026
Revisjon	Revisjonen gjelder	Utarb	Kontr	Godkjent	Rev. dato
Saksnr.		Tegningsdato			
Bestiller		03.10.2025			
Produsert for		Thorstein Hymen			
Prosjektnummer		SVV			
Arkivreferanse		24/56279			
Byggverk nummer		NTM10			
Koordinatsystem		NN2000			
Høydesystem		Målestokk A1			
Målestokk A1		Millimeter 1:20			
Byggeplan		Halv målestokk A3			
Utarbeidet av	Kontrollert av	Godkjent av	Konsulentarkiv	Tegningsnummer/	
ALLE	AMMU	INJE	1350059257	revisjon	