
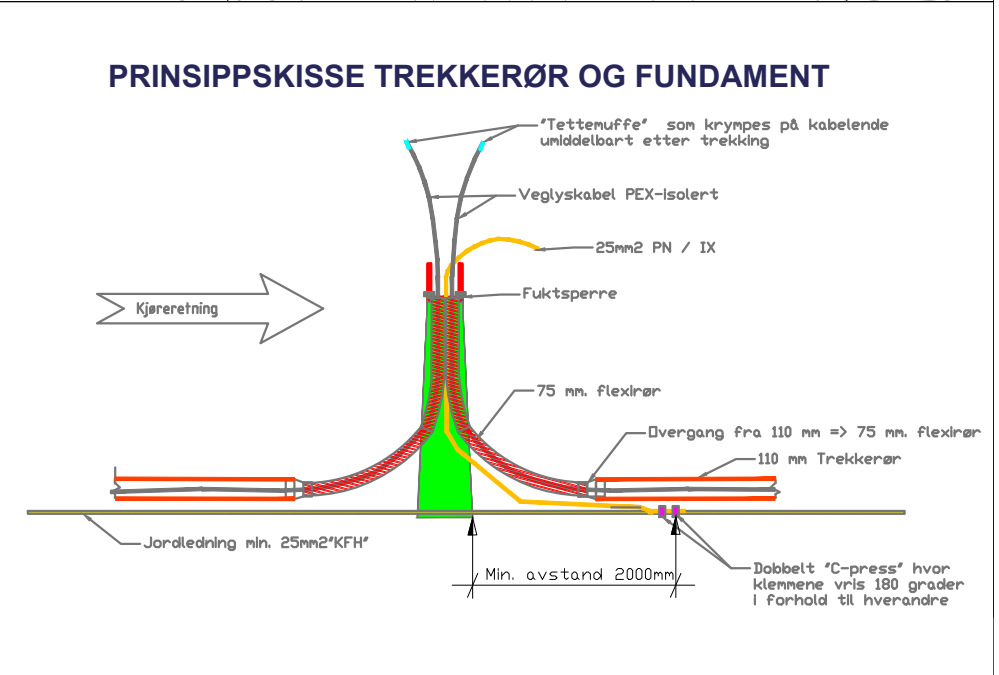


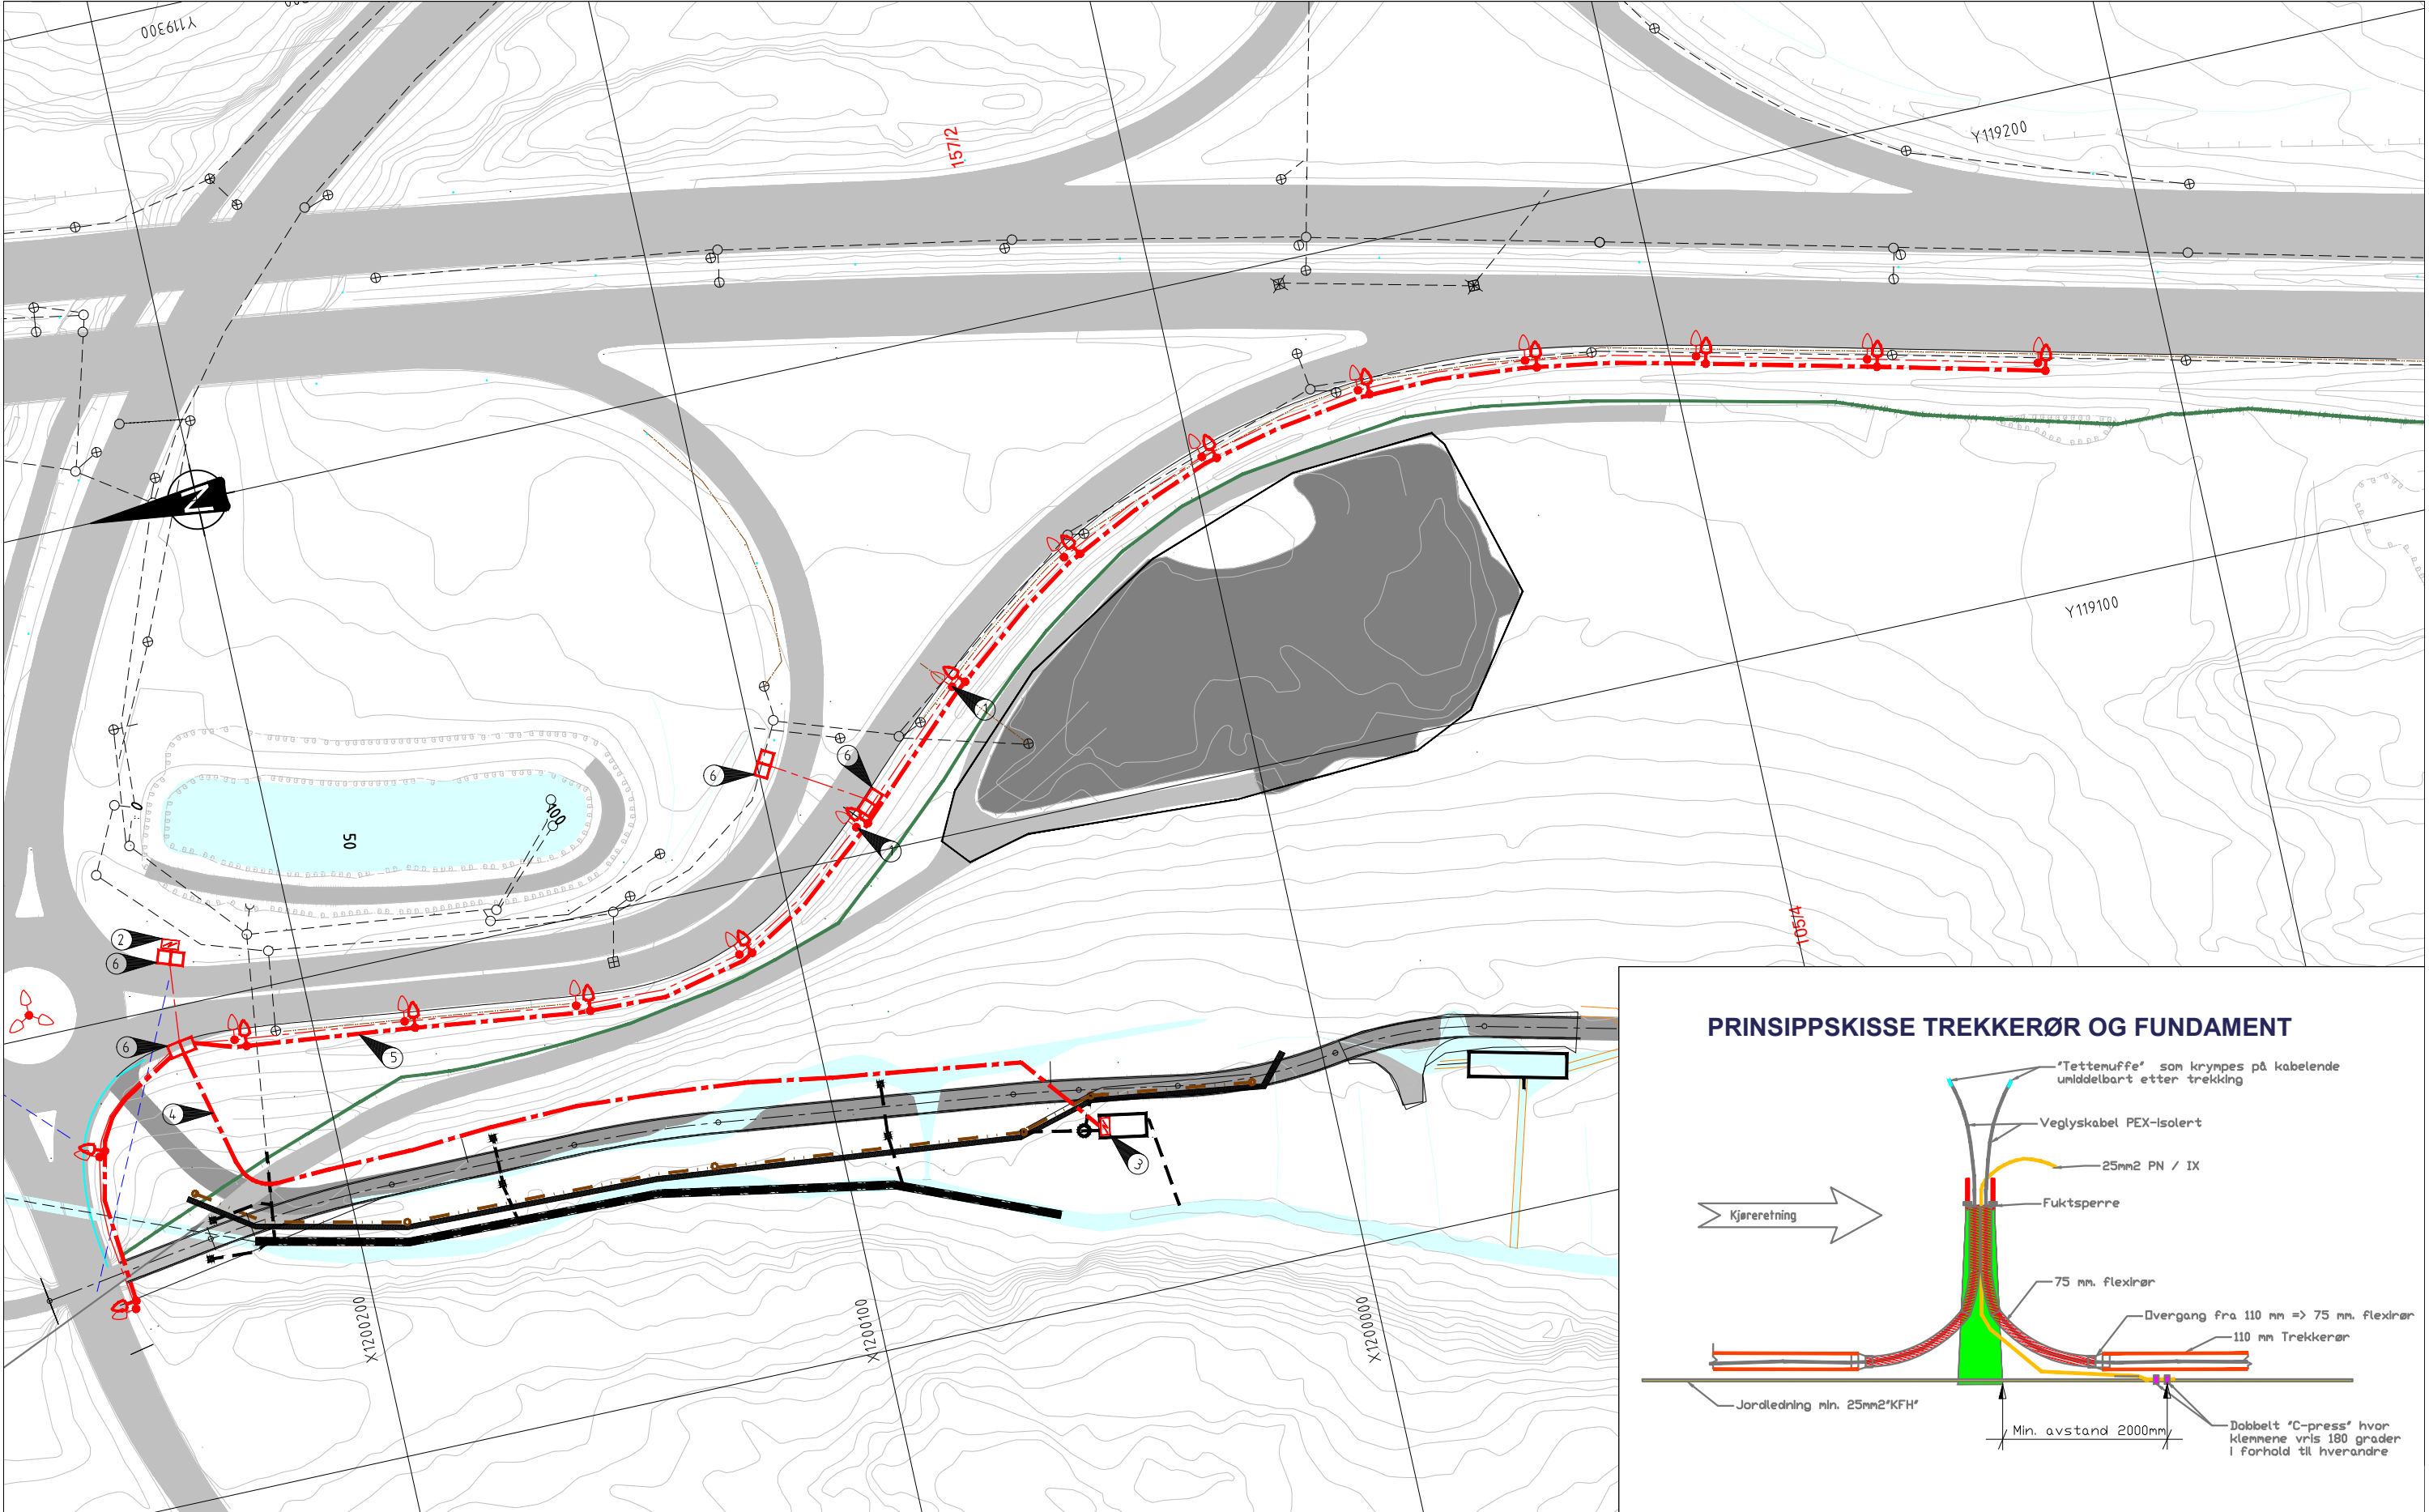

TEGNFORKLARING	
	8m HE veilysmast eksisterende
	8m HE veilysmast reetablert
	12m HE veilysmast (3x) eksisterende
	Eksisterende veilys føringsvei
	Prosjektert Veilys/Strømforsyning/Tele føringsvei
	Eksisterende trekkekum TK2
	Veilyfordeling

Merknader	
	NE lysmast med LED armatur
	Eksisterende veilysskap. Demonteres, mellomagres og monteres
	Styreskap automasjon fellingsdam
	Grøftesnitt G1. Føringsvei til forsyning av fordelingsskap automasjon 1xØ110mm SN8, 3xØ40mm DL
	Grøftesnitt G2. Føringsvei veilyss 2xØ110mm SN8
	Eksisterende trekkekum forlenges i høyden for tilpasning av nytt terreng, og ivaretagelse av eksisterende kryssing

Generelle kommentarer	
	Eksisterende lysmaster demonteres, mellomagres og monteres
	Eksisterende veilyssanlegg utenfor anleggsområdet opprettholdes under byggearbeidene
	Eksisterende føringsveier er ikke innmålt.
	Kabelpåvisning må utføres før graving
	Det må utføres kartlegging av eksisterende veilyssanlegg.
	Eksisterende veilyssanlegg ivaretas iht. tiltaket og nytt prosjektert anlegg
	Det må beregnes kapasitet i veilysskap for strømforsyning av automasjonsanlegget.
	Eksisterende infrastruktur under bakken er ukjent. Det må kartlegges i området for tiltaket

Revisjon	Revisjonen gjelder	Utarb	Kontr	Godkjent	Rev dato
		Tegningsdato			
E6 Taraldrud, fjerning av alunskifer		13.02.2025			
Plantegning føringsveier og belysning		Bestiller			
		Thorstein Hymen			
		Prosjekt for			
		SVV			
		Prosjektnummer			
		24/56279			
		Byggeværk nummer			
		NTM10			
		Koordinatsystem			
		NN2000			
		Høydesystem			
		1500/1100			
		Målestokk A1			
		1:1000/1200			
		Halv målestokk A3			
		Tegningsnummer/			
		revisjon			
		INO1			