


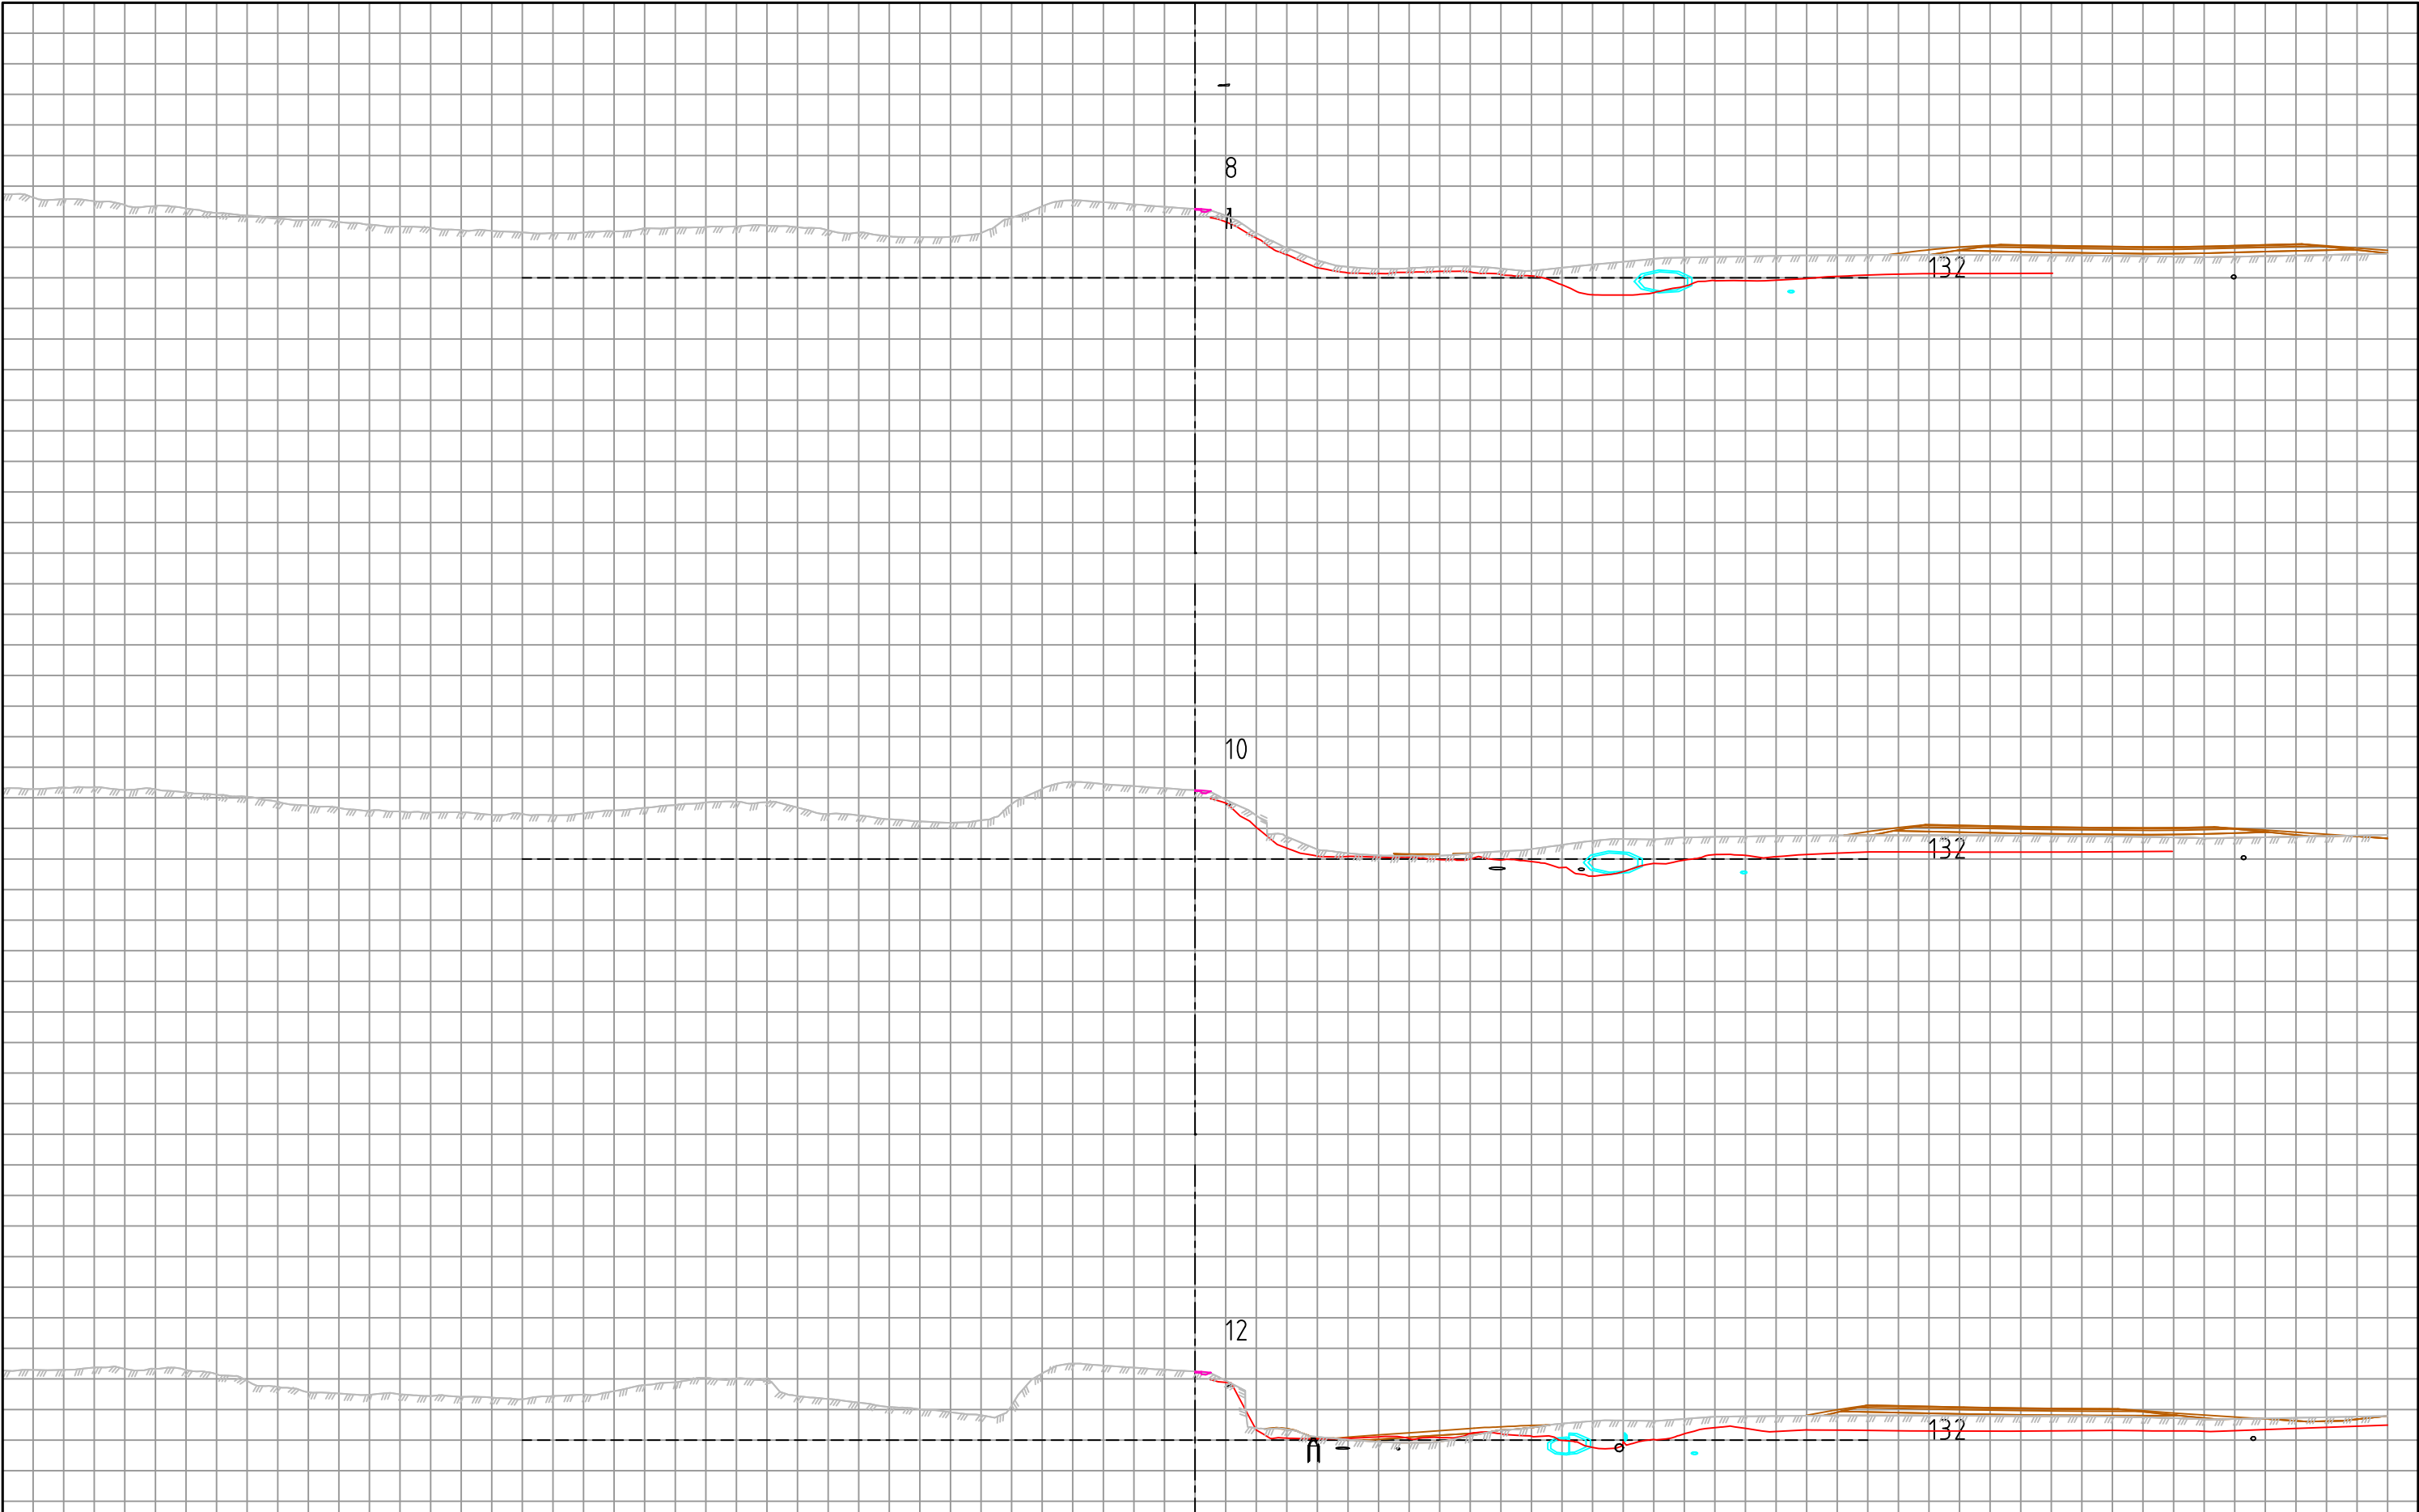

Revisjon		Revisjonen gjelder		Utlarb	Kontr	Godkjent	Rev. dato
RAMBOLL		Statens vegvesen		Saksnr.		24.04.2026	
E6 Taraldrud, fjerning av aluskliffer		Tegningsdato		Bestiller		Thorstein Hymen	
Tverrprofiler langs E6 ramper og akselerasjonsfelt		Produsent for		Prosjektnummer		SVV	
Vegmodell 40000, Linje 40000		Arkivreferanse		Byggeværk nummer		24/56279	
Konkurransegrunnlag		Koordinatsystem		Høydesystem		NN2000	
Utlarbeidet av		Kontrollert av		Godkjent av		Målestokk A1	
THEK		INJE		INJE		1:250	
				Konsulentarkiv		Hålv målestokk A3	
				150059257		Tegningsnummer / revisjon	
						U01-78	

