


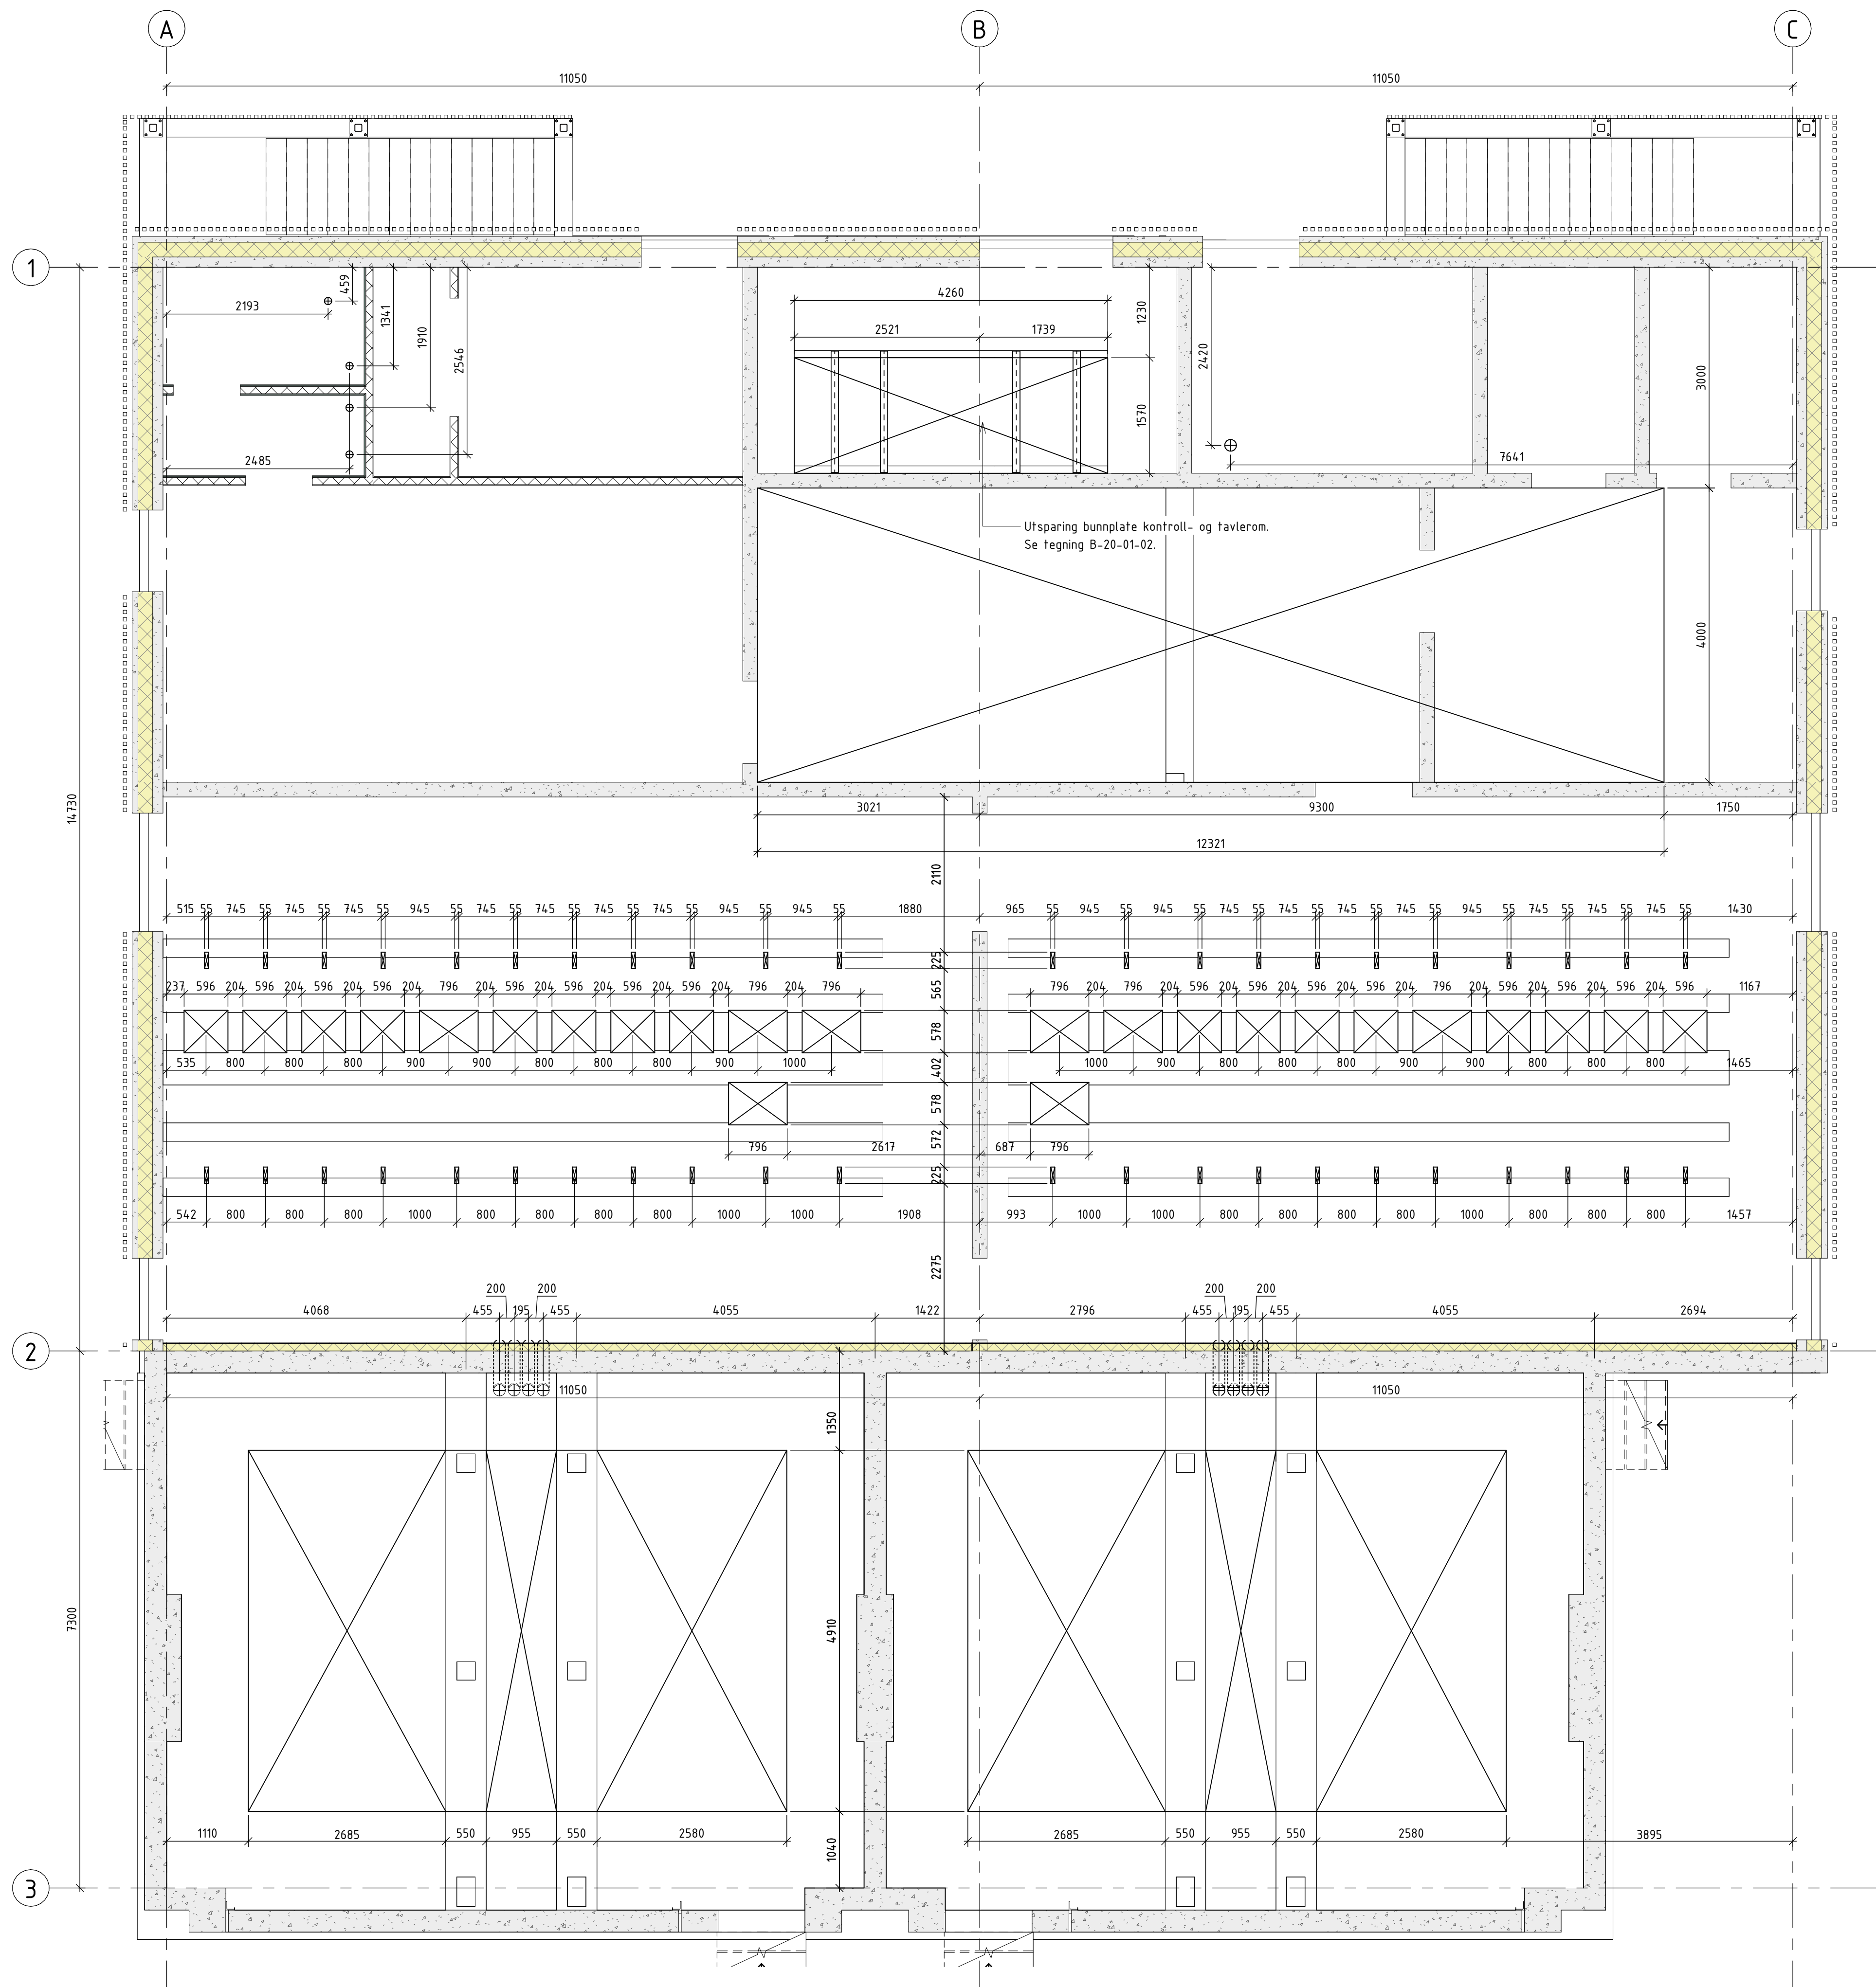

Utsparinger i dekke over trafoceller og plan 1
1 : 50

Hold

Snittvisninger og detaljutsparinger følger av arbeidsunderlag.

Utsparinger skal ikke igangsettes etter denne tegningen, utsparinger vil tilpasses når koblingsanlegg 22 kV er landet og nytt underlag foreligger.

Utsparinger for 22 kV kabelarrangement har ikke endelige mm. krav som angitt i tegning, nærmest 5 mm forutsettes.

Det vises til sammenstillingsmodell, øvrige byggetegninger, samt elektro- og VVS tegninger for komplett oversikt på utsparinger.

HOLD:

Vedrørende detalj 22, 23 og 24, fra tegning B-20-01-01:

Vegg-pillaster til trafo-innstrekkestativ flyttes til vegg ved akse 2.

Trappeløp og dør skal ikke flyttes, men tilpasses disse.

Henvisning

For mengder av de ulike massene vises det til NS3420 beskrivelse.

B-20-00-01	Fundamentplan og snitt, Stasjonsbygg
B-20-00-04	Plan og snitt, Innfesting 22 kV
B-20-01-01	Plan, Bunnplate trafogrube og dekke trafoceller
B-20-01-02	Plan, Bunnplate kontroll- og tavlerom
B-20-01-03	Plan, Dekke plan 1
B-20-02T-01	Plan, Takplan
B-40-00-01	Oppriss, Akse A og C
B-40-00-02	Oppriss, Akse 1 og 2
B-50-00-02	Detaljtegning 2, Form
B-50-00-07	Detalj, Innfestning nulpunktstrafa og spole
B-50-00-08	Detalj, Svanehals grube
B-50-00-09	Detalj, Innfestning stasjonstrafa
B-50-00-10	Detalj, Inspeksjonsluke trafocelle
B-50-00-16	Detalj, Trekkerør
B-60-00-02	Elementplan, Sandwich vegger

Situasjonsplan_UnntattOffentlig

Underlagt taushetsplikt etter energiloven § 9-3 jf. kbv § 6-2.
Unntatt fra innsyn etter offentliglova § 13.

00B	16.09.2026	Anbudstegning	KJNO	NO / JMSD / VODU
Rev	Dato	Beskrivelse	Nr.	Saksb. / Sidem.k. / Oppdr.a.
Mellom AS			Tegnet av MLTN	Saksbehandler KJNO
Tjeldbergodden transformatorstasjon			Sidemannskont. JMSD	Oppdragsansvarlig VODU
Plan og snitt. Utsparinger			Fag RIB	Målestokk 1:50
Dato 16.09.2026			1:50	
Oppdragsnr. A295801			Status Anbudsunderlag	Rev 00B
Tegningsnummer B-20-00-05			00B	

COWI



Format: A1