



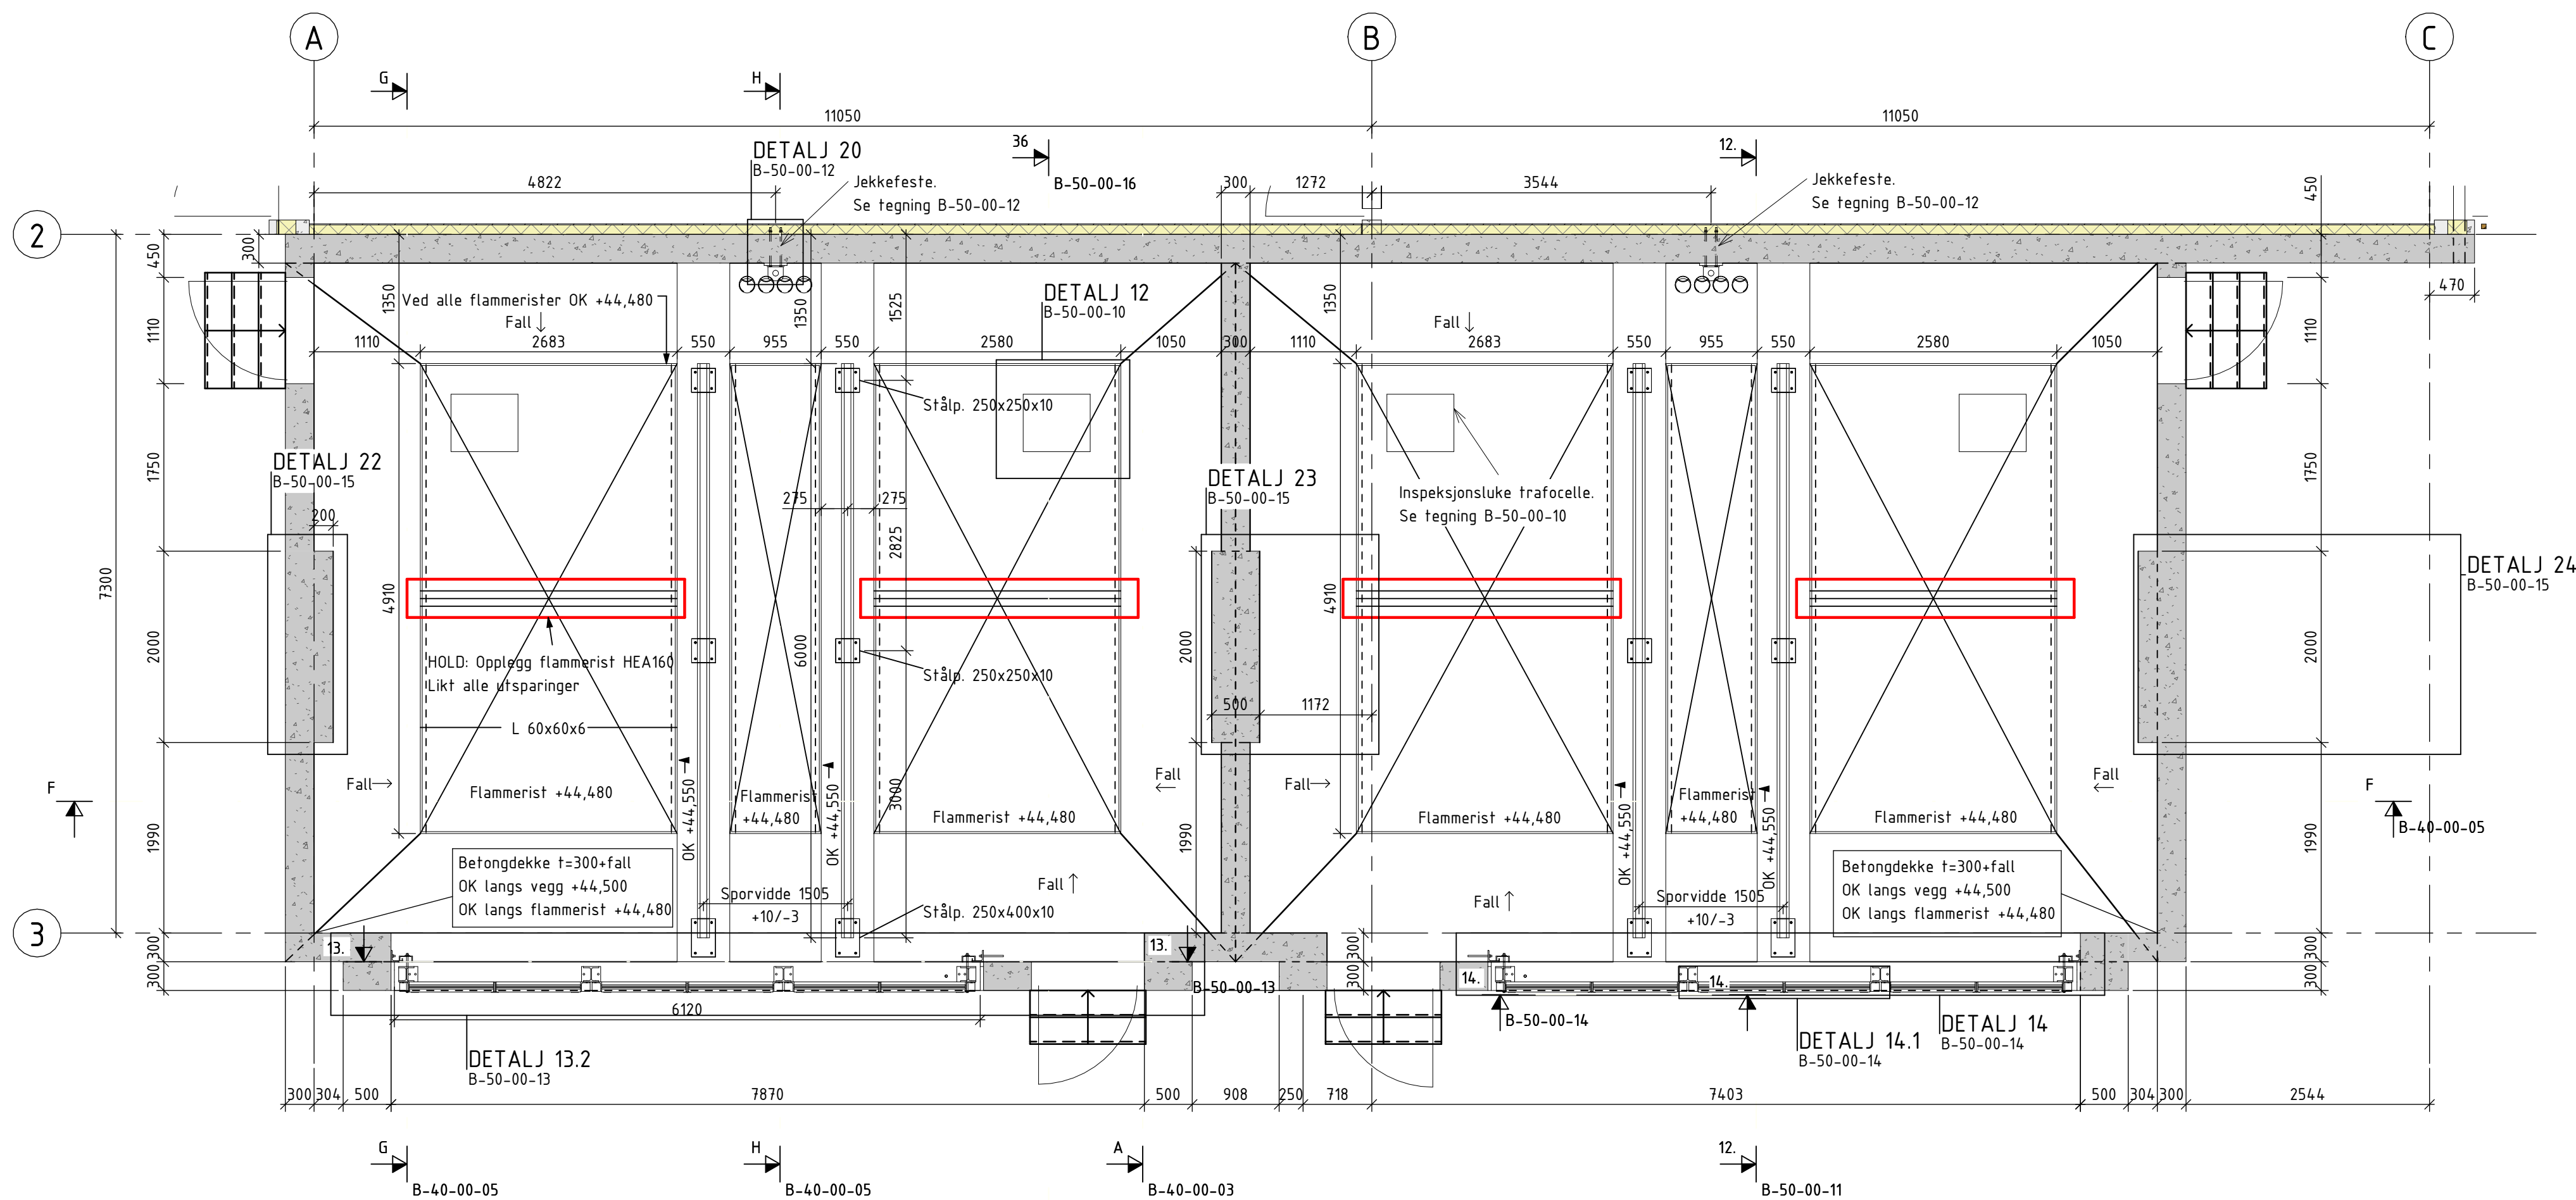

Dekke, trafoceller
1 : 50

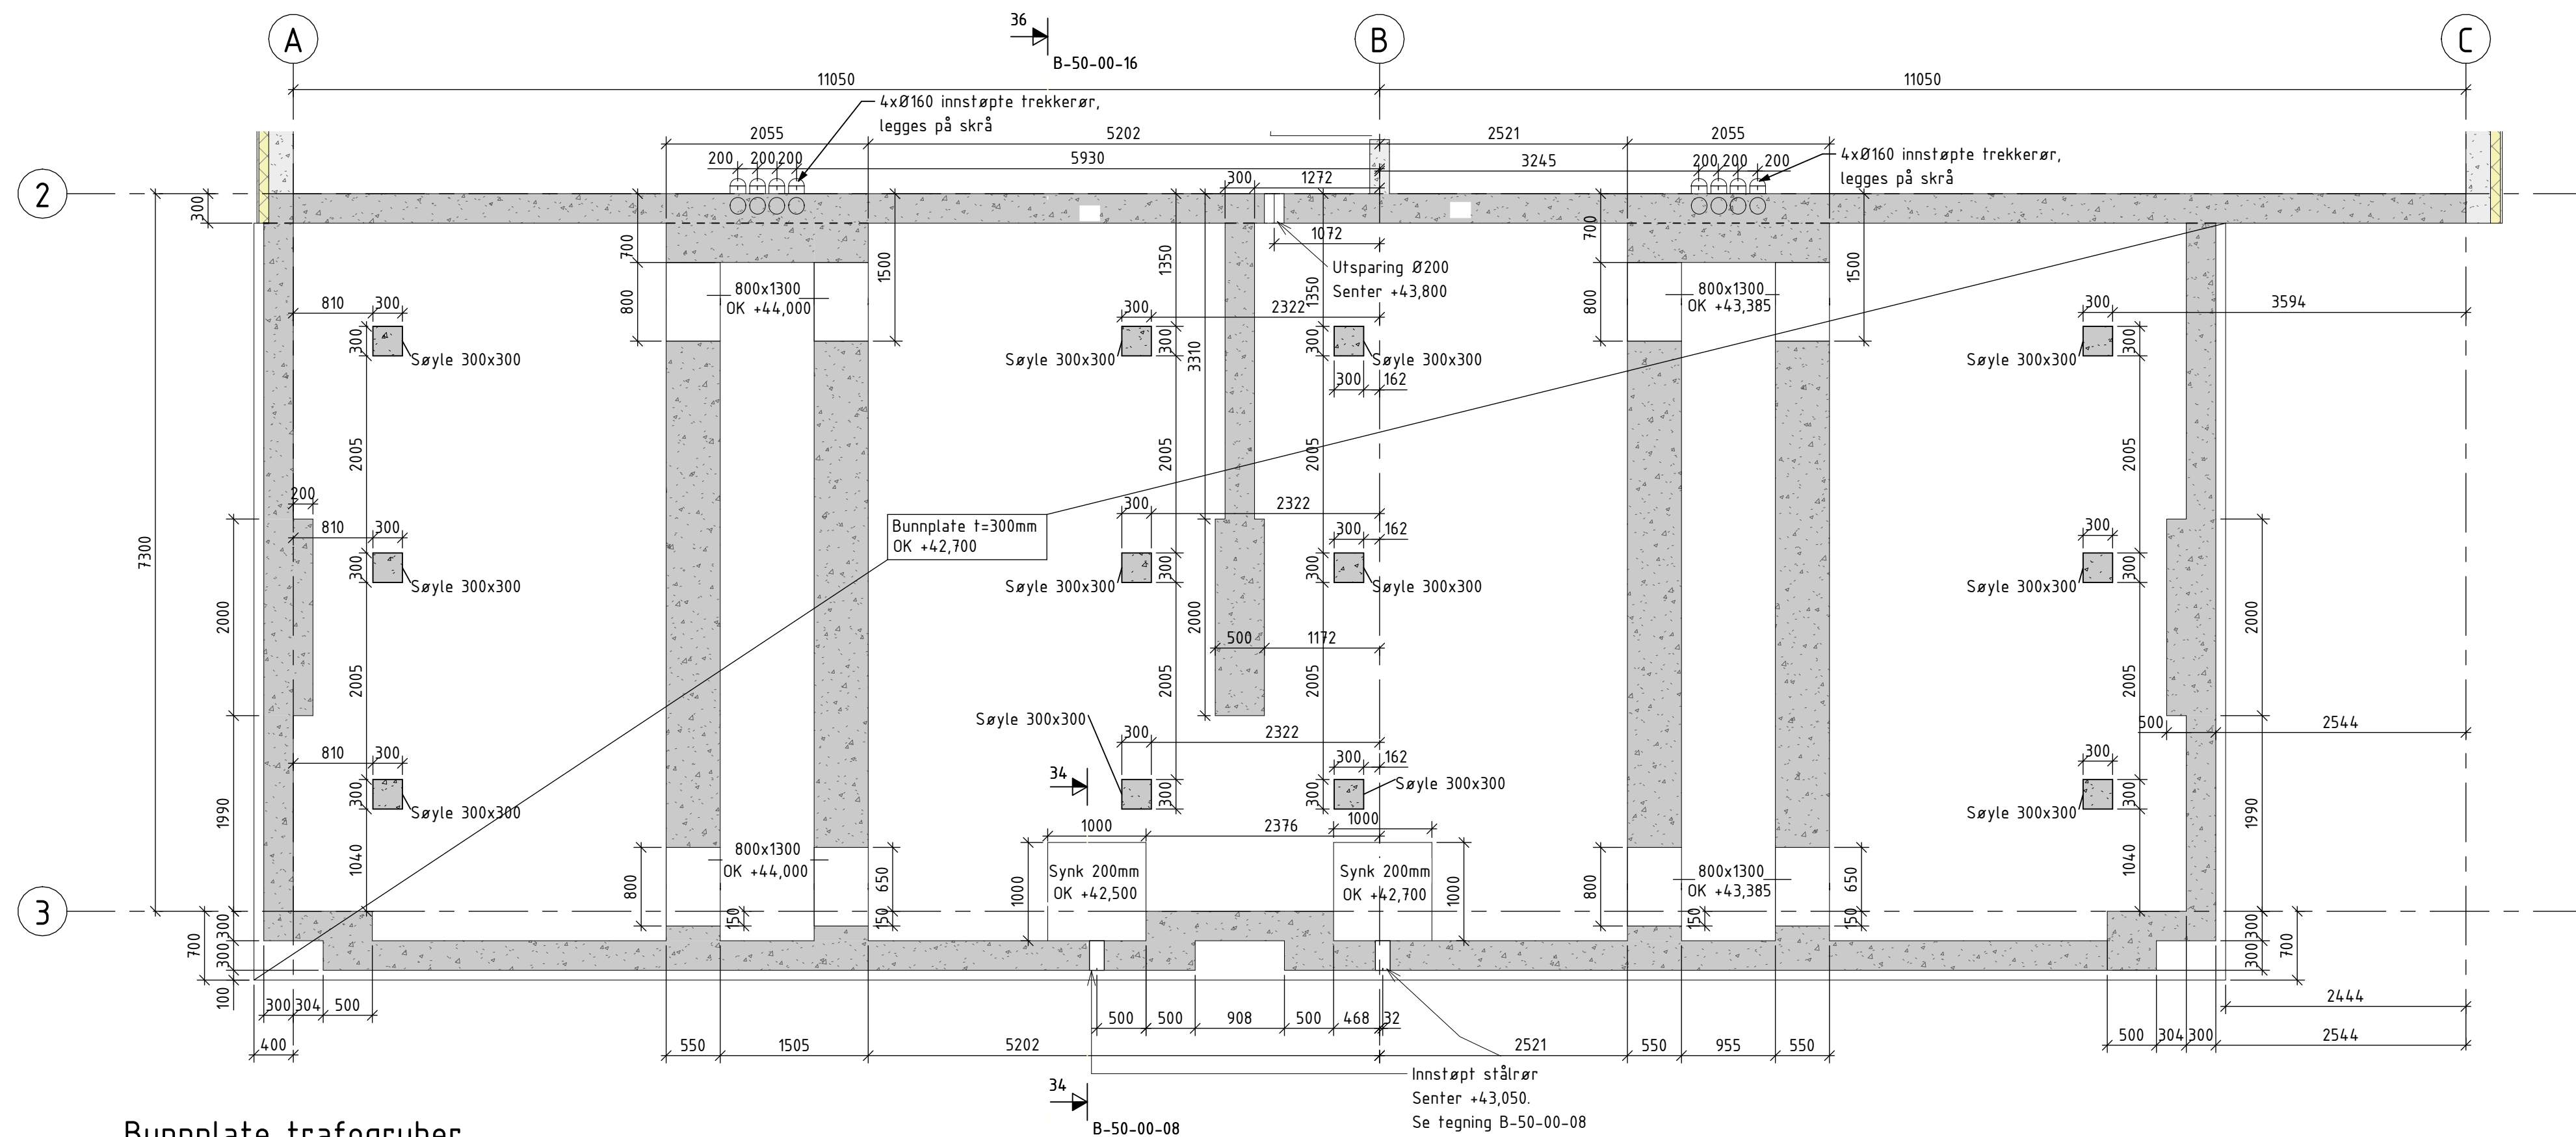

Bunnplate trafogruber
1 : 50

HOLD:
Vedrørende detalj 22, 23 og 24:
Vegg-pillaster til trafo-innstrekkstativ
flyttes til vegg ved akse 2.
Trappeløp og dør skal ikke flyttes,
men tilpasses disse.

MERKNAD:
Utjevningsforbindelse til alt ledende materiale som stålblade, stålrister. Utjevninger tilkobles jordskinner.

DEKKEPLAN:
- Posisjon innstøpningsplate til skinne lik for alle 4. Mål vist for ein.
- Utsparing i dekke skal det monteres flammerist. Flammerist Kote OK +44,480.
- Det sakt monteres L60x60x6 vinkler på to sider i utsparing. Markert på i eine utsparingen.
- Fall 1% på dekke

Henvisning
For mengder av de ulike massene vises det til NS3420 beskrivelse.

B-20-00-01 Fundamentplan og snitt, Stasjonsbygg
B-20-00-02 Fundamentplan og snitt, Utomhus
B-20-00-03 Plan og snitt, Kulvert
B-20-01-03 Plan, Dekke plan 1
B-40-00-03 Snitt A-A og B-B
B-40-00-05 Snitt F-F, G-G og H-H
B-50-00-08 Detalj, Svaneheals grube
B-50-00-10 Detalj, Inspeksjonsluke trafocelle
B-50-00-11 Detalj, Jording av trafoskinner
B-50-00-12 Detalj, Jekkefeste i vegg
B-50-00-13 Detalj, Bjelkestengsel
B-50-00-14 Detalj, Ventilasjonsrist i bjelkestengsel
B-50-00-15 Detalj, Innstrekkstativ innfestning
B-50-00-16 Detalj, Trekkerør

Situasjonsplan_UnnfattOffentlig

Rev	Dato	Anbudstegning	Beskrivelse	KJNO	NO / JSMD / VODU
1	16.09.2026			Nr.	Saksb. / Sidem.k. / Oppdr.g.
Mellom AS				Tegnet av MLTN/MTHD	Saksbehandler KJNO
Tjeldbergodden transformatorstasjon				Sidemannskont. JSMD	Oppdragsansvarlig VODU
Plan, Bunnplate trafogrube og dekke trafoceller				Fag RIB	Målestokk 1:50
				Dato 16.09.2026	
				Oppdragsnr. A295801	Status Anbudsunderlag
				Tegningsnummer	Rev 1
				B-20-01-0100B	

Underlagt taushetsplikt etter energiloven § 9-3 jf. kbf § 6-2.
Unntatt fra innsyn etter offentleglova § 13.