


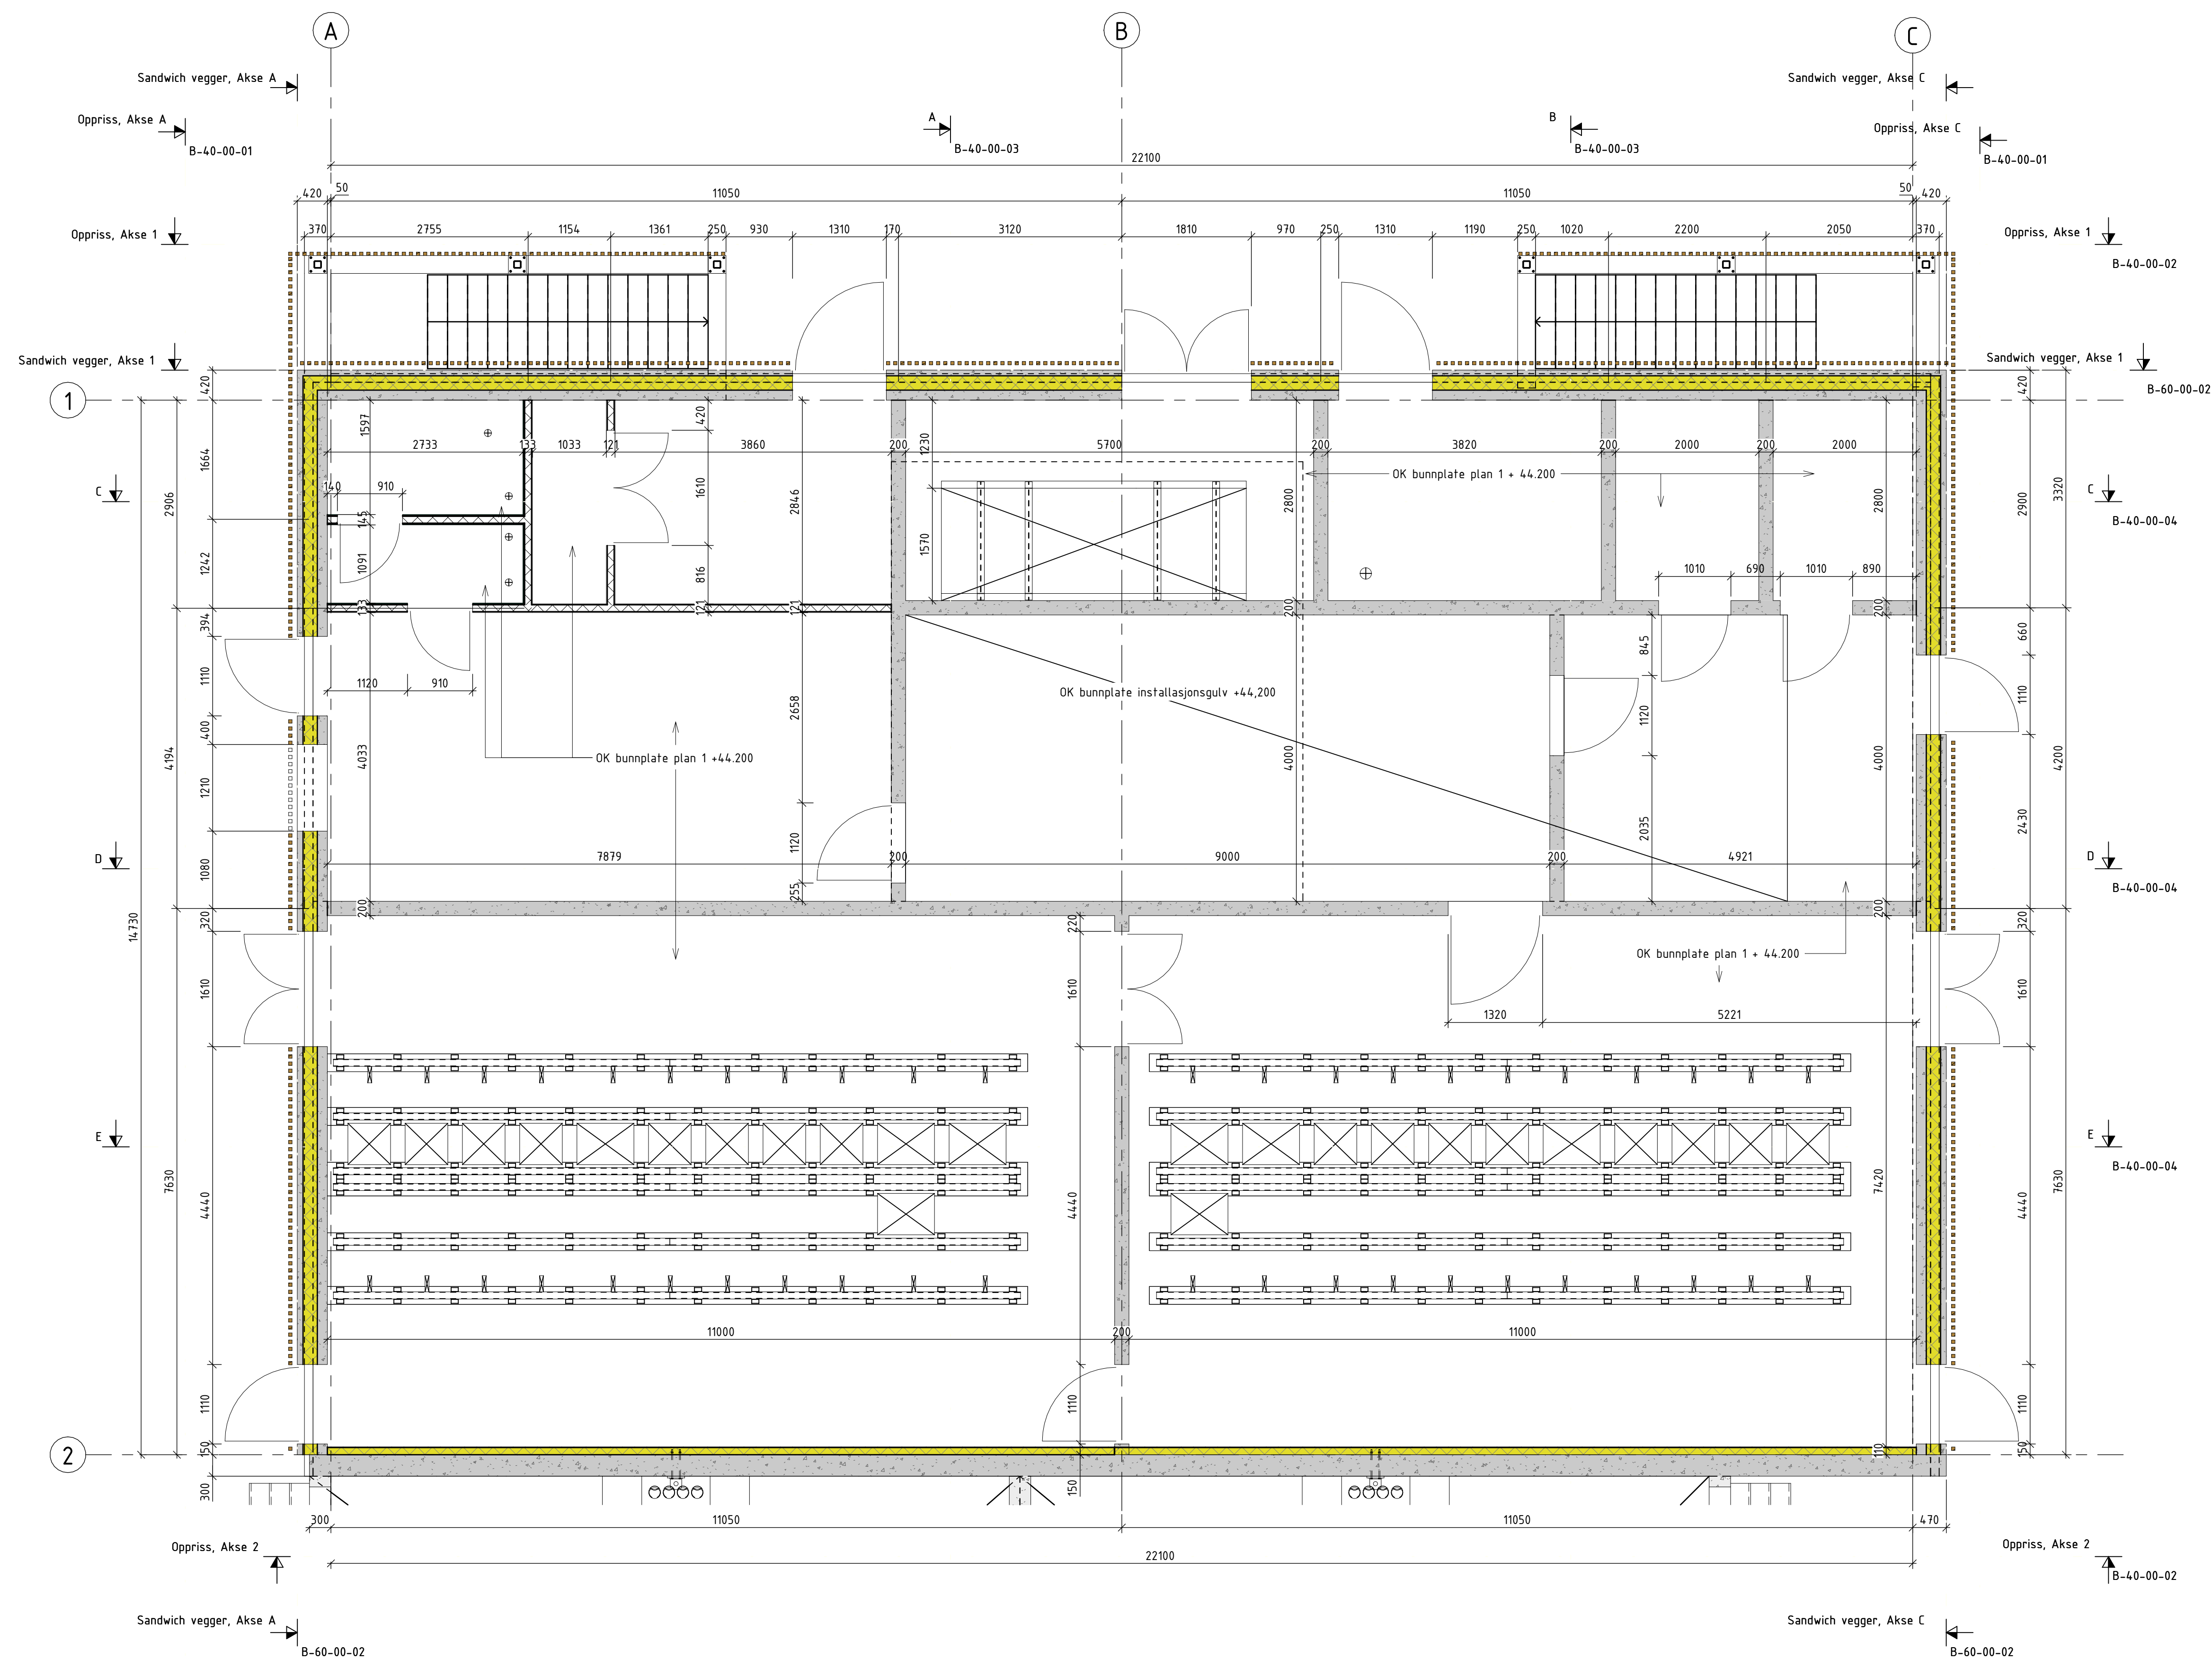

Dekke plan 1
1 : 50

Underlagt taushetsplikt etter energiloven § 9-3 jf. kbf § 6-2.
Unntatt fra innsyn etter offentleglova § 13.

HOLD:
Vedrørende detalj 22, 23 og 24, fra
tegning B-20-01-01:
Vegg-pillaster til trafo-innstrekstativ
flyttes til vegg ved akse 2.
Trappeløp og dør skal ikke flyttes,
men tilpasses disse.

Henvisning
For mengder av de ulike massene vises det til NS3420 beskrivelse.

- B-20-00-01 Fundamentplan og snitt, Stasjonsbygg
- B-20-00-04 Plan og snitt, Innfesting 22 kV
- B-20-00-05 Plan og snitt, Utsparinger
- B-20-00-06 Plan og snitt, Trappegang
- B-20-01-01 Plan, Bunnplate trafogrube og dekke trafoceller
- B-20-01-02 Plan, Bunnplate kontroll- og tavlerom
- B-20-01-03 Plan, Dekke plan 1
- B-40-00-01 Oppriss, Akse A og C
- B-40-00-02 Oppriss, Akse 1 og 2
- B-40-00-03 Snitt A-A og B-B
- B-40-00-04 Snitt C-C, D-D og E-E
- B-40-00-05 Snitt F-F, G-G og H-H
- B-50-00-07 Detalj, Innfesting av nullpunktstrafo og spole
- B-60-00-02 Elementplan, Sandwich vegger

Situasjonsplan_UnntattOffentlig

Rev	Dato	Anbudstegning	Beskrivelse	Nr.	NO / JSMD / VODU
00B	16.09.2026				
Mellom AS				Tegnet av	Saksbehandler
Tjeldbergodden transformatorstasjon				MLTN	KJNO
				Sidemannskont.	Oppdragsansvarlig
				JMSD	VODU
Plan, Dekke plan 1				Fag	Målestokk
				RIB	1:50
				Dato	
				16.09.2026	
COWI				Oppdragsnr.	Status
				A295801	Anbudssunderlag
				Tegningsnummer	Rev
				B-20-01-03 00B	