



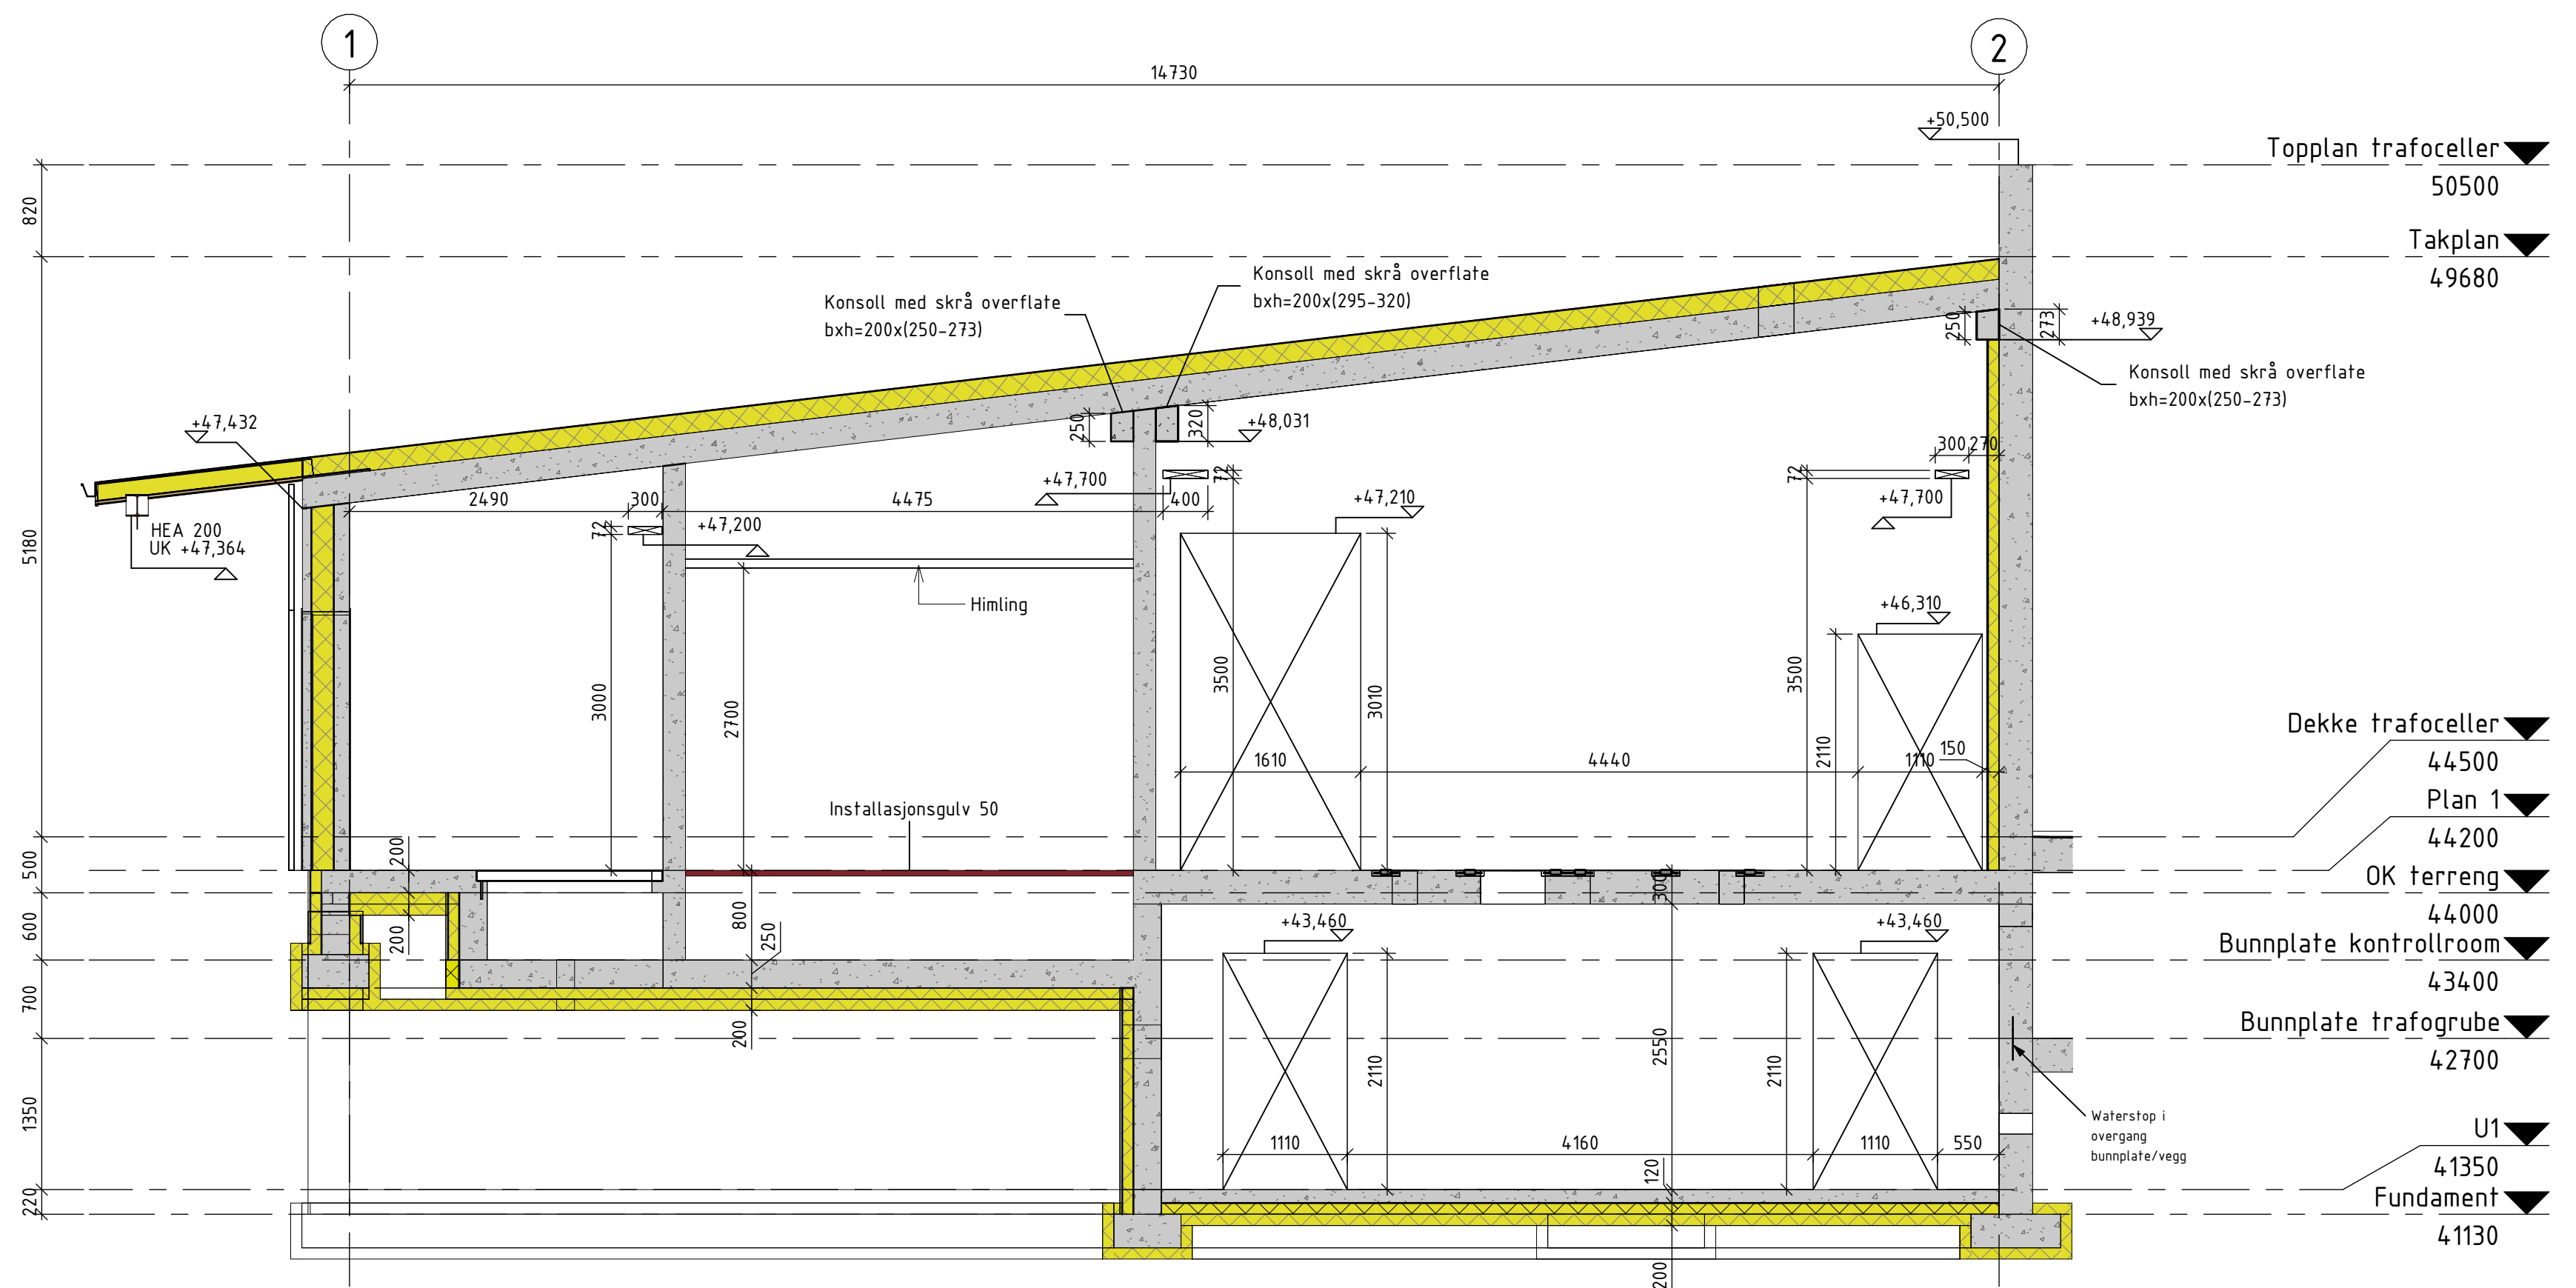

Snitt A-A
1 : 50

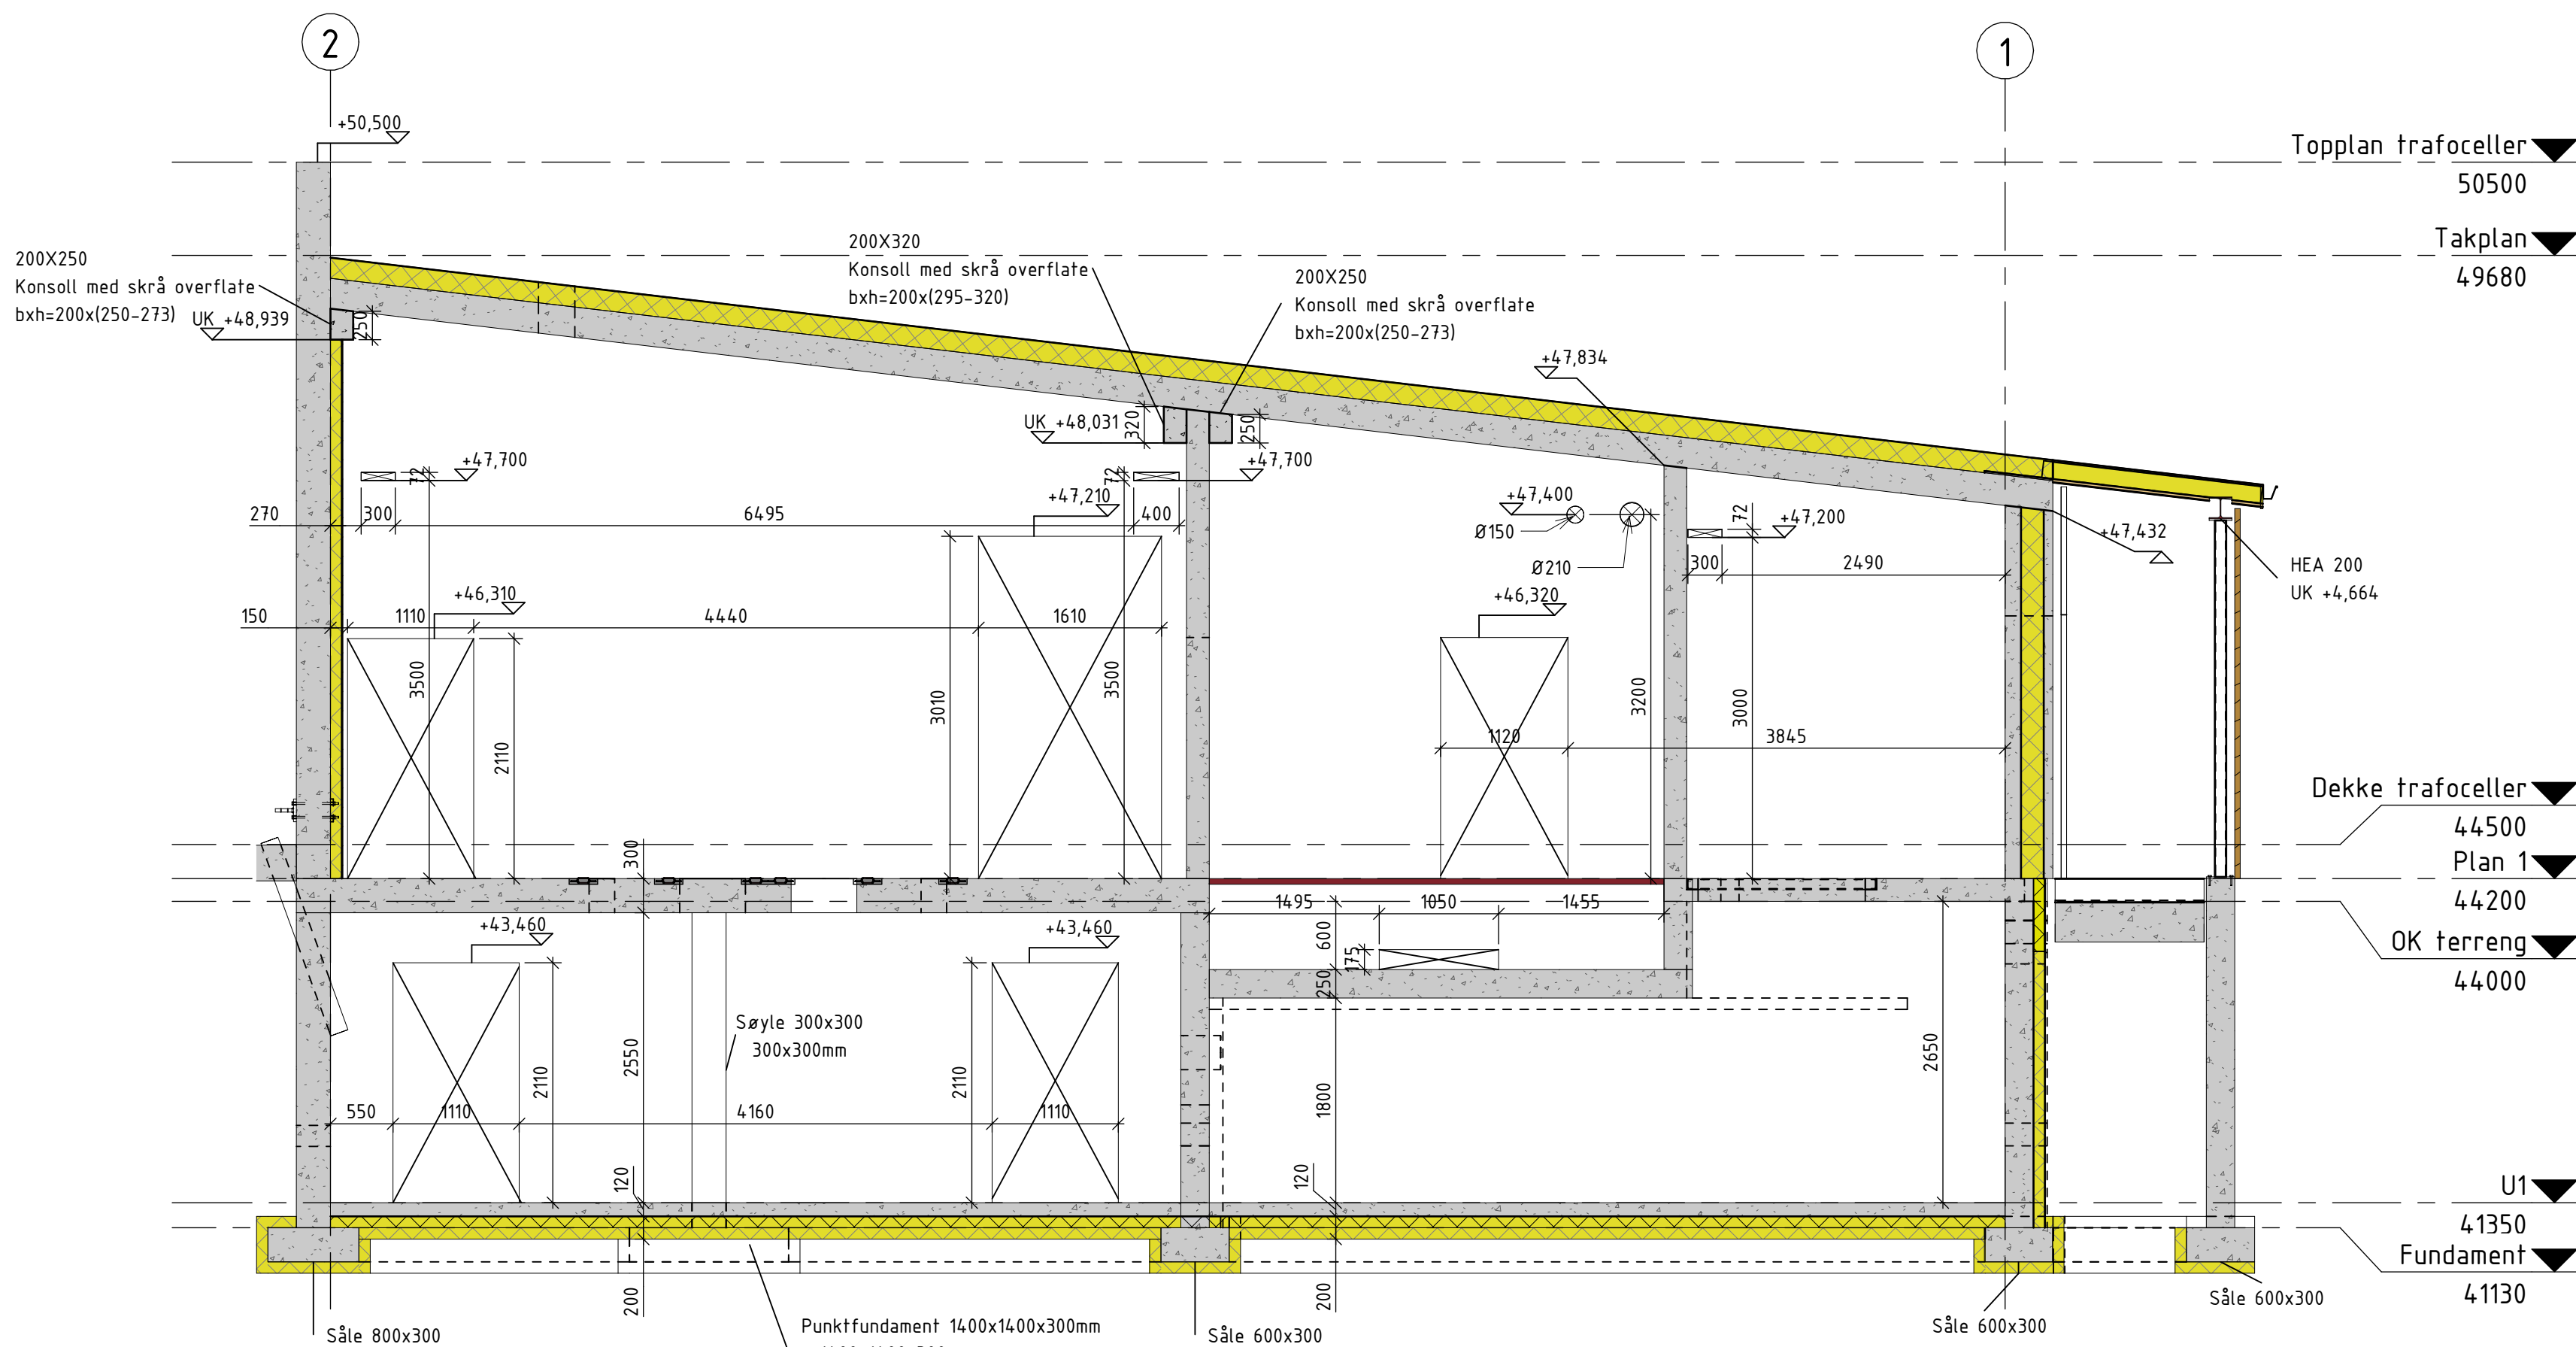

Snitt B-B
1 : 50

Underlagt taushetsplikt etter energiloven § 9-3 jf. kbf § 6-2.
Unntatt fra innsyn etter offentleglova § 13.

HOLD:
Vedrørende detalj 22, 23 og 24, fra
tegning B-20-01-01:
Vegg-pillaster til trafo-innstrekstativ
flyttes til vegg ved akse 2.
Trappeløp og dør skal ikke flyttes,
men tilpasses disse.

Henvisning

For mengder av de ulike massene vises det til NS3420 beskrivelse.

B-20-00-01

Fundamentplan og snitt, Stasjonsbygg

B-20-01-03

Plan, Dekke plan 1

B-50-00-08

Detalj, Svanehals grube

Situasjonsplan_UnntattOffentlig

00B	16.09.2026	Anbudstegning	KJNO	NO / JSMD / VODU
Rev	Dato	Beskrivelse	Nr.	Saksb. / Sidem.k. / Oppdr.a.
Mellom AS			Tegnet av	Saksbehandler
Tjeldbergodden transformatorstasjon			MTHD	KJNO
			Sidemannskont. JSMD	Oppdragsansvarlig VODU
Snitt A-A og B-B			Fag	Målestokk
			RIB	1:50
			Dato	16.09.2026

COWI

RIE

Oppdragsnr.

A295801

Status

Anbudsunderlag

Tegningsnummer

B-40-00-03

Rev

00B