


Tjeldbergodden

Transformatorstasjon

Symbolliste	
	Effektbryter
	Overspenningsavleder
	Målertrafoer
	Jordfeilautomat 2P
	Jordfeilautomat 4P
	Impulsrele
	Kontaktor
	Astrour

	25.08.26	Tilbudstegninger								
Rev.	Dato	Rev. gjelder		Nr.	Saksb.	Sidem.k	Oppdr.ansv.			
MELLOM AS Tjeldbergodden Trafostasjon		TITTEL: Hovedfordeler + 432.101 400V/50Hz		SAKSNR.	FILNR.		TEGN.	SAKSB.	KONTR. DATO:	
				A295801	E432-101		RUBE	RuBe	25.08.26	
				FAG	TYPE	AVSNITT	ETG	LØPE.NR	BL.NR.	REV.
				E 432.101					3 N.BL. 4	—

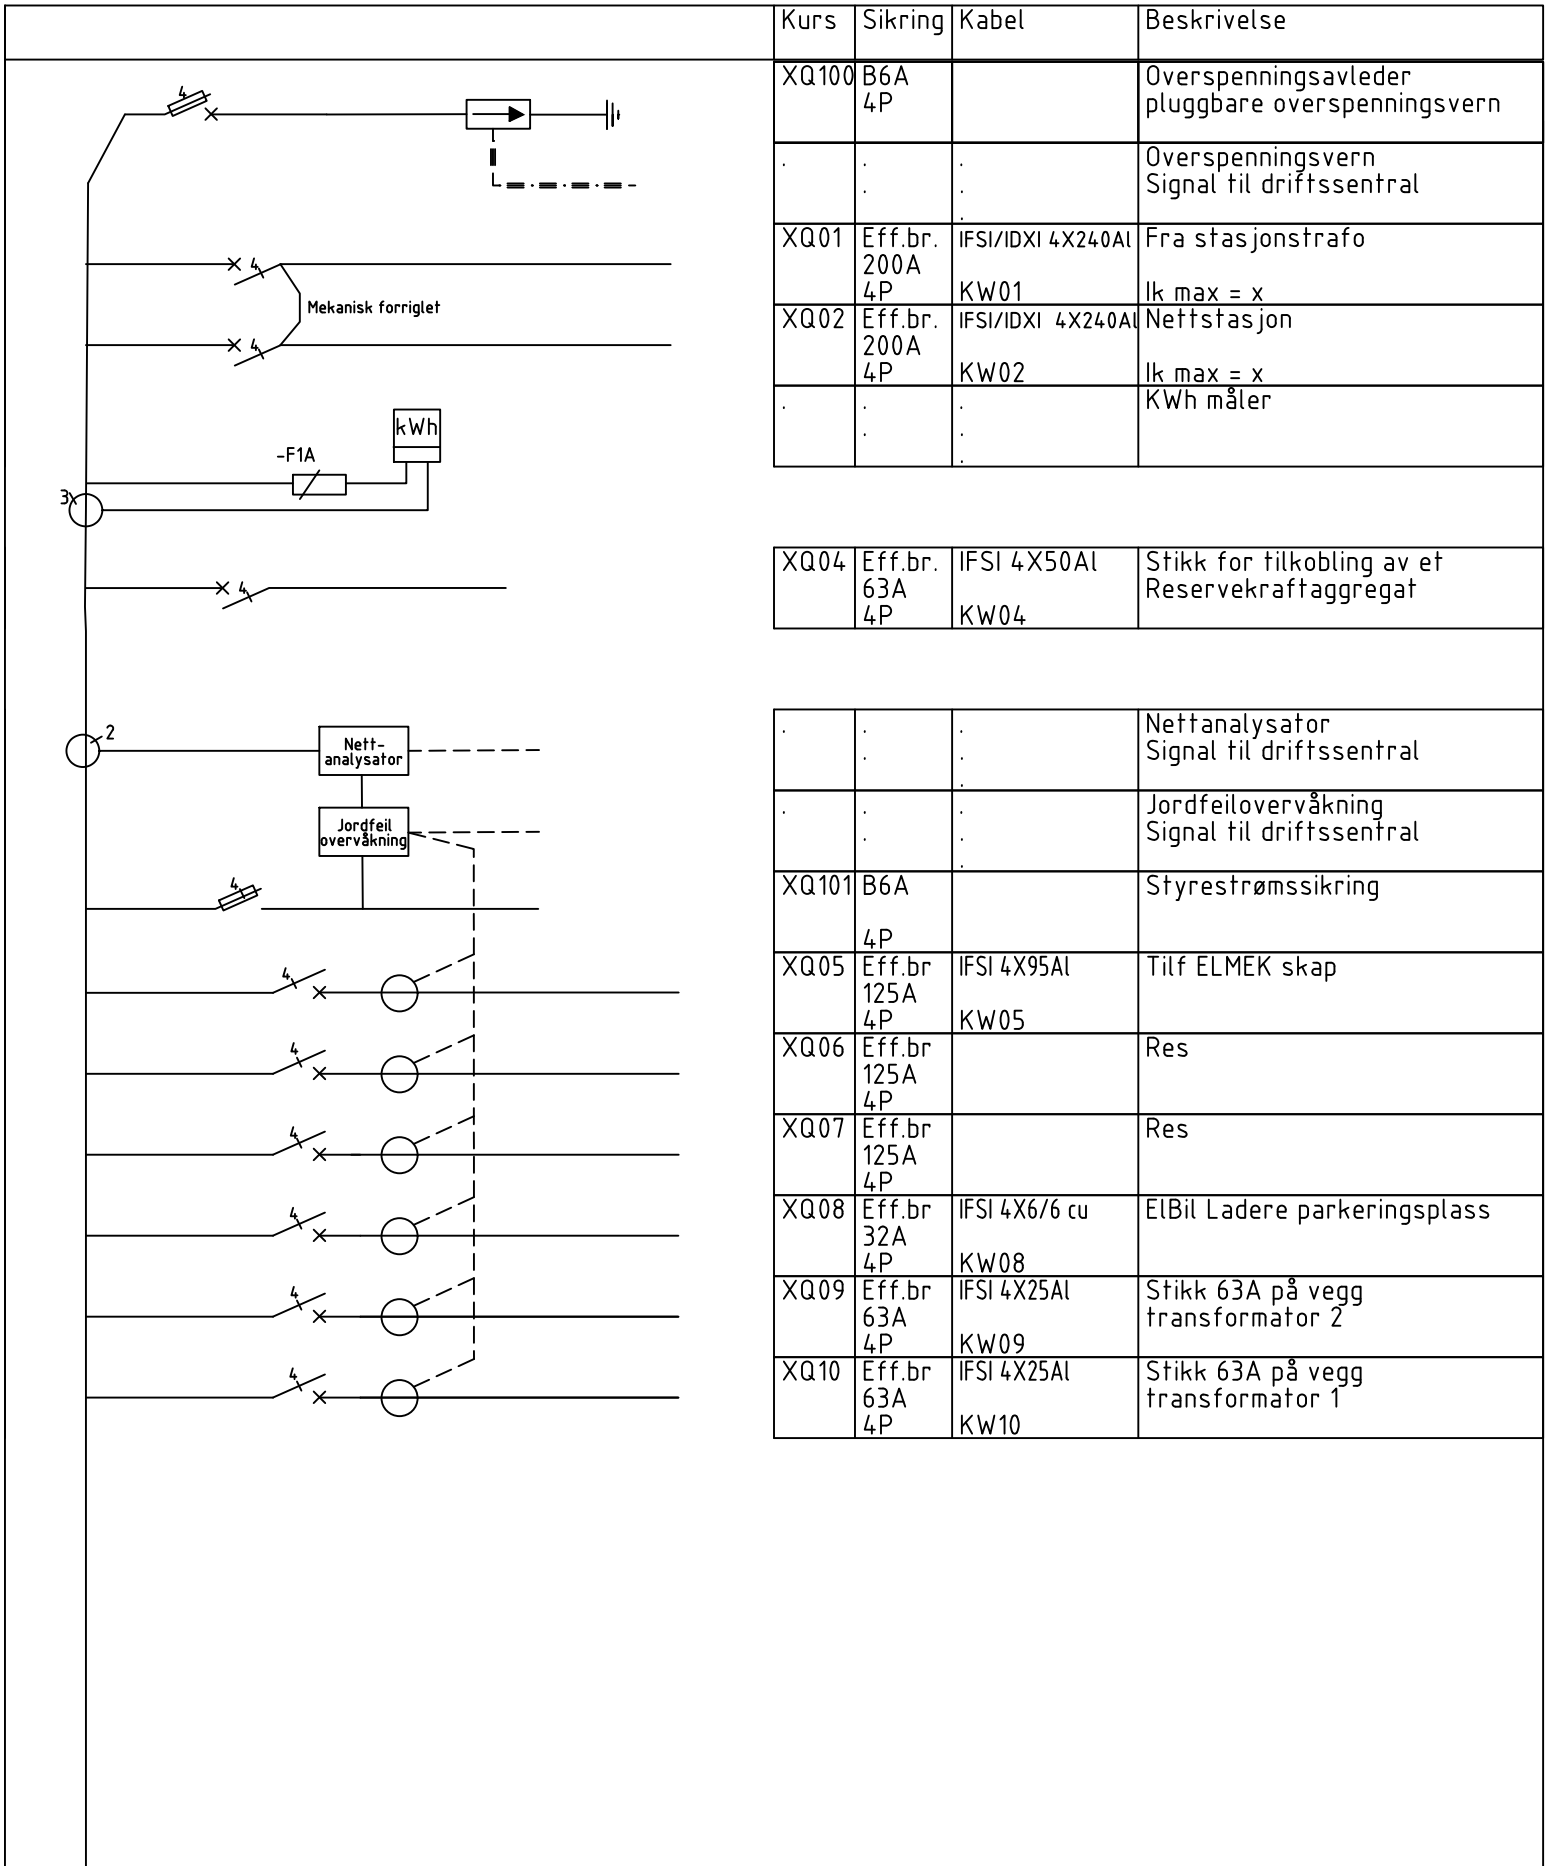

	25.08.26	Tilbudstegninger				
Rev.	Dato	Rev. gjelder	Nr.	Saksb.	Sidem.k	Oppdr.ansv.
MELLOM AS Tjeldbergodden Trafostasjon		TITTEL: Hovedfordeler + 432.101 400V/50Hz		SAKSNR.	FILNR.	TEGN.
				A295801	E432-101	RUBE
				FAG	TYPE	AVSNITT
				E 432.101		SAKSB. RuBe
				ETG	LØPE.NR	KONTR. DATO: 25.08.26
					BL.NR. 1	REV. —
					N.BL. 2	

				Kurs	Sikring	Kabel	Beskrivelse
						IFSI 2X2,5/2,5 KW11.1	Impulsbryter ved dør for kabelkjeller
						IFSI 2X2,5/2,5 KW 11.2	Impulsbryter ved dør skille kabelkjeller 1 og 2
				XQ11	C16A 2P 30mA	IFSI 2X2,5/2,5 KW11.3	Lys kabelkjeller 2
						IFSI 2X2,5/2,5 KW11.4	Nødllys kabelkjeller 2 og 3, lys kabelkjeller 3
						IFSI 2X2,5/2,5 KW11.5	Lys kabelkjeller 1
						IFSI 2X2,5/2,5 KW11.6	Impulsbryter kabelkjeller 1
						IFSI 2X2,5/2,5 KW11.7	Impulsbryter kabelkjeller 1
						IFSI 2X2,5/2,5 KW12.1	Imp.bryter transformator 1
				XQ12	C16A 2P 30mA	IFSI 2X2,5/2,5 KW12.3	Lys transformator 1
						IFSI 2X2,5/2,5 KW12.2	Imp.bryter transformator 2
						IFSI 2X2,5/2,5 KW12.4	Lys transformator 2
						IFSI 2X2,5/2,5 KW12.5	Nødllyd transformator 1 og 2
						IFSI 2X2,5/2,5 KW13.1	Imp.bryter koblingsrom
				XQ13	C16A 2P 30mA	IFSI 2X2,5/2,5 KW13.3	Lys koblingsrom
						IFSI 2X2,5/2,5 KW13.2	Imp.bryter koblingsrom
						IFSI 2X2,5/2,5 KW13.4	Lys koblingsrom
						IFSI 2X2,5/2,5 KW13.5	Nødllyd koblingsrom
						IFSI 2X2,5/2,5 KW14.1	Lys/nødllys tavlerom, kontroll, spiserom
						IFSI 2X2,5/2,5 KW14.2	Imp.bryter tavlerom
				XQ14	C16A 2P 30mA	IFSI 2X2,5/2,5 KW14.3	Lys koblingsrom, tavlerom og kontrollrom
				XQ15	C16A 2P 30mA	IFSI 2X2,5/2,5 KW15	Lys batterirom, stasjonstrafo lager, WC og VVS
				XQ16	C16A 2P 30mA		Res
				XQ17	C16A 2P 30mA		Res

	25.08.26	Tilbudstegninger						
Rev.	Dato	Rev. gjelder		Nr.	Saksb.	Sidem.k	Oppdr.ansv.	
MELLOM AS			TITTEL:		SAKSNR.	FILNR.	TEGN.	SAKSB.
Tjeldbergodden Trafostasjon			Hovedfordeler		A295801	E432-101	RUBE	RuBe
			+ 432.101		FAG	TYPE	AVSNITT	ETG
			400V/50Hz		E 432.101			LØPE.NR
								BL.NR.
								REV.
								2
								3
								—
								25.08.26

				Kurs	Sikring	Kabel	Beskrivelse
							Astrour -
				XQ18	C16A 2P 30mA	IFSI 2X2,5/2,5 KW18.1	Utelys trapp til kabelkjeller
						IFSI 2X2,5/2,5 KW18.2	Utelys nord/øst
						IFSI 2X2,5/2,5 KW19.3	Utelys sør/vest
						IFSI 2X2,5/2,5 KW19.4	Utelys
				XQ19	C16A 2P 30mA	IFSI 2X2,5/2,5 KW19.1	Områdebelysning Mast 1
						IFSI 2X2,5/2,5 KW19.2	Områdebelysning Mast 2
						IFSI 2X2,5/2,5 KW19.3	Områdebelysning Mast 3
						2X2,5/2,5 KW19.4	Områdebelysning Mast 4
				XQ20	C16A 2P 30mA	2X2,5/2,5 KW20	Stikk kabelkjeller 1 -
				XQ21	C16A 2P 30mA	2X2,5/2,5 KW21	Stikk kabelkjeller 2 og 3
				XQ22	C16A 2P 30mA	2X2,5/2,5 KW22	Brannalarmanlegg hovedinngang
				XQ23	C16A 2P 30mA	2X2,5/2,5 KW23	Stikk lager, VVS, WC, VK 600W
				XQ24	C16A 2P 30mA	2X2,5/2,5 KW24	VVbereder plassert på lager
				XQ25	C25A 4P	4X6/6Cu KW25	Vent.aggr. på rom 116
				XQ26	C16A 2P 30mA	2X2,5/2,5 KW26	Stikk kontrollrom, tavlerom og spiserom
				XQ27	C16A 2P 30mA	2X2,5/2,5 KW27	Stikk oppvaskmaskin spiserom
				XQ28	C16A 2P 30mA	2X2,5/2,5 KW28	Stikk platetopp
				XQ29	C16A 2P 30mA	2X2,5/2,5 KW29	Stikk ute, kjøkkenbenk, nullpunk trafo, stasjonstrafo
				XQ30	C16A 2P 30mA	2X2,5/2,5 KW30	stikk tavlerom, stikk ute på vegg
				XQ31	C16A 2P 30mA	2X2,5/2,5 KW31	Stikk koblingsrom 111 og 112 og Transformator 1 og 2
				XQ32	C16A 4P 30mA	4X2,5/2,5 KW32	Varmepumpe utedel på vegg mot spiserom

	25.08.26	Tilbudstegninger					
Rev.	Dato	Rev. gjelder	Nr.	Saksb.	Sidem.k	Oppdr.ansv.	
MELLOM AS			SAKSNR.	FILNR.	TEGN.	SAKSB.	KONTR. DATO:
Tjeldbergodden Trafostasjon			A295801	E432-101	RUBE	RuBe	25.08.26
TITTEL: Hovedfordeler + 432.101			FAG	TYPE	AVSNITT	ETG	LØPE.NR
400V/50Hz			E 432.101				BL.NR. REV.
							3 4
							—

				Kurs	Sikring	Kabel	Beskrivelse
	XQ33	C16A 2P 30mA	2X2,5/2,5 KW33	Stikk til AUK sentral hovedinngang			
	XQ34	C16A 2P 30mA	2X2,5/2,5 KW34	Stikk datarack			
	XQ35	C16A 2P 30mA	2X2,5/2,5 KW	Res			
	XQ36	C16A 2P 30mA	2X2,5/2,5 KW36	Brannspjeld sentral Aspirasjonsdetektor			
	XQ37	C16A 4P 30mA	4X2,5/2,5 KW37	Varmepumpe utedel			
	XQ38	C16A 4P 30mA	4X2,5/2,5 KW38	Varmepumpe utedel LFZ001			
	XQ39	C16A 2P 30mA	2X2,5/2,5 KW39	Stikk på vegg 22kV koblingsrom mot spise- og kontrollrom			
	XQ40	C16A 2P 30mA	2X2,5/2,5 KW40	Stikk på vegg 22kV koblingsrom mot transformator rom			
	XQ41	C16A 2P 30mA		Reserve			
	XQ42	C16A 2P 30mA		Reserve			
	XQ43	C16A 2P 30mA		Reserve			
	XQ44	C16A 2P 30mA		Reserve			
	XQ45	C16A 4P 30mA		Reserve			
	XQ46	C16A 4P 30mA		Reserve			

	25.08.26	Tilbudstegninger					
Rev.	Dato	Rev. gjelder			Nr.	Saksb.	Oppdr.ansv.
MELLOM AS Tjeldbergodden Trafostasjon		TITTEL: Hovedfordeler + 432.101 400V/50Hz			SAKSNR.	FILNR.	TEGN. SAKSB. KONTR. DATO:
					A295801	E432-101	RUBE RuBe 25.08.26
					FAG	TYPE	AVSNITT
					E 432.101		
					ETG	LØPE.NR	BL.NR. REV.
						4	-