



\\norconsult\prosjekt\151914\15197400\BIM\VA_TIA\Kifil\Alle etapper\LAY_Oversiktsplan.dwg - TEI - Utskriftsdato: 2026-09-08, 09:07:51 - LAYOUT = 100 - XREF = Gjennomføring og faser - E1+E2+E5, Etappe 1 plan og profil, Gjennomføring og faser - Etappeinndelinger, Gnr_bnr_hels_0TK_2D_Eiendomsgrenser_hele_0TK_Plan traser, 2D_VA-SOSI Gransmarka, 2D_FKG-SOSI

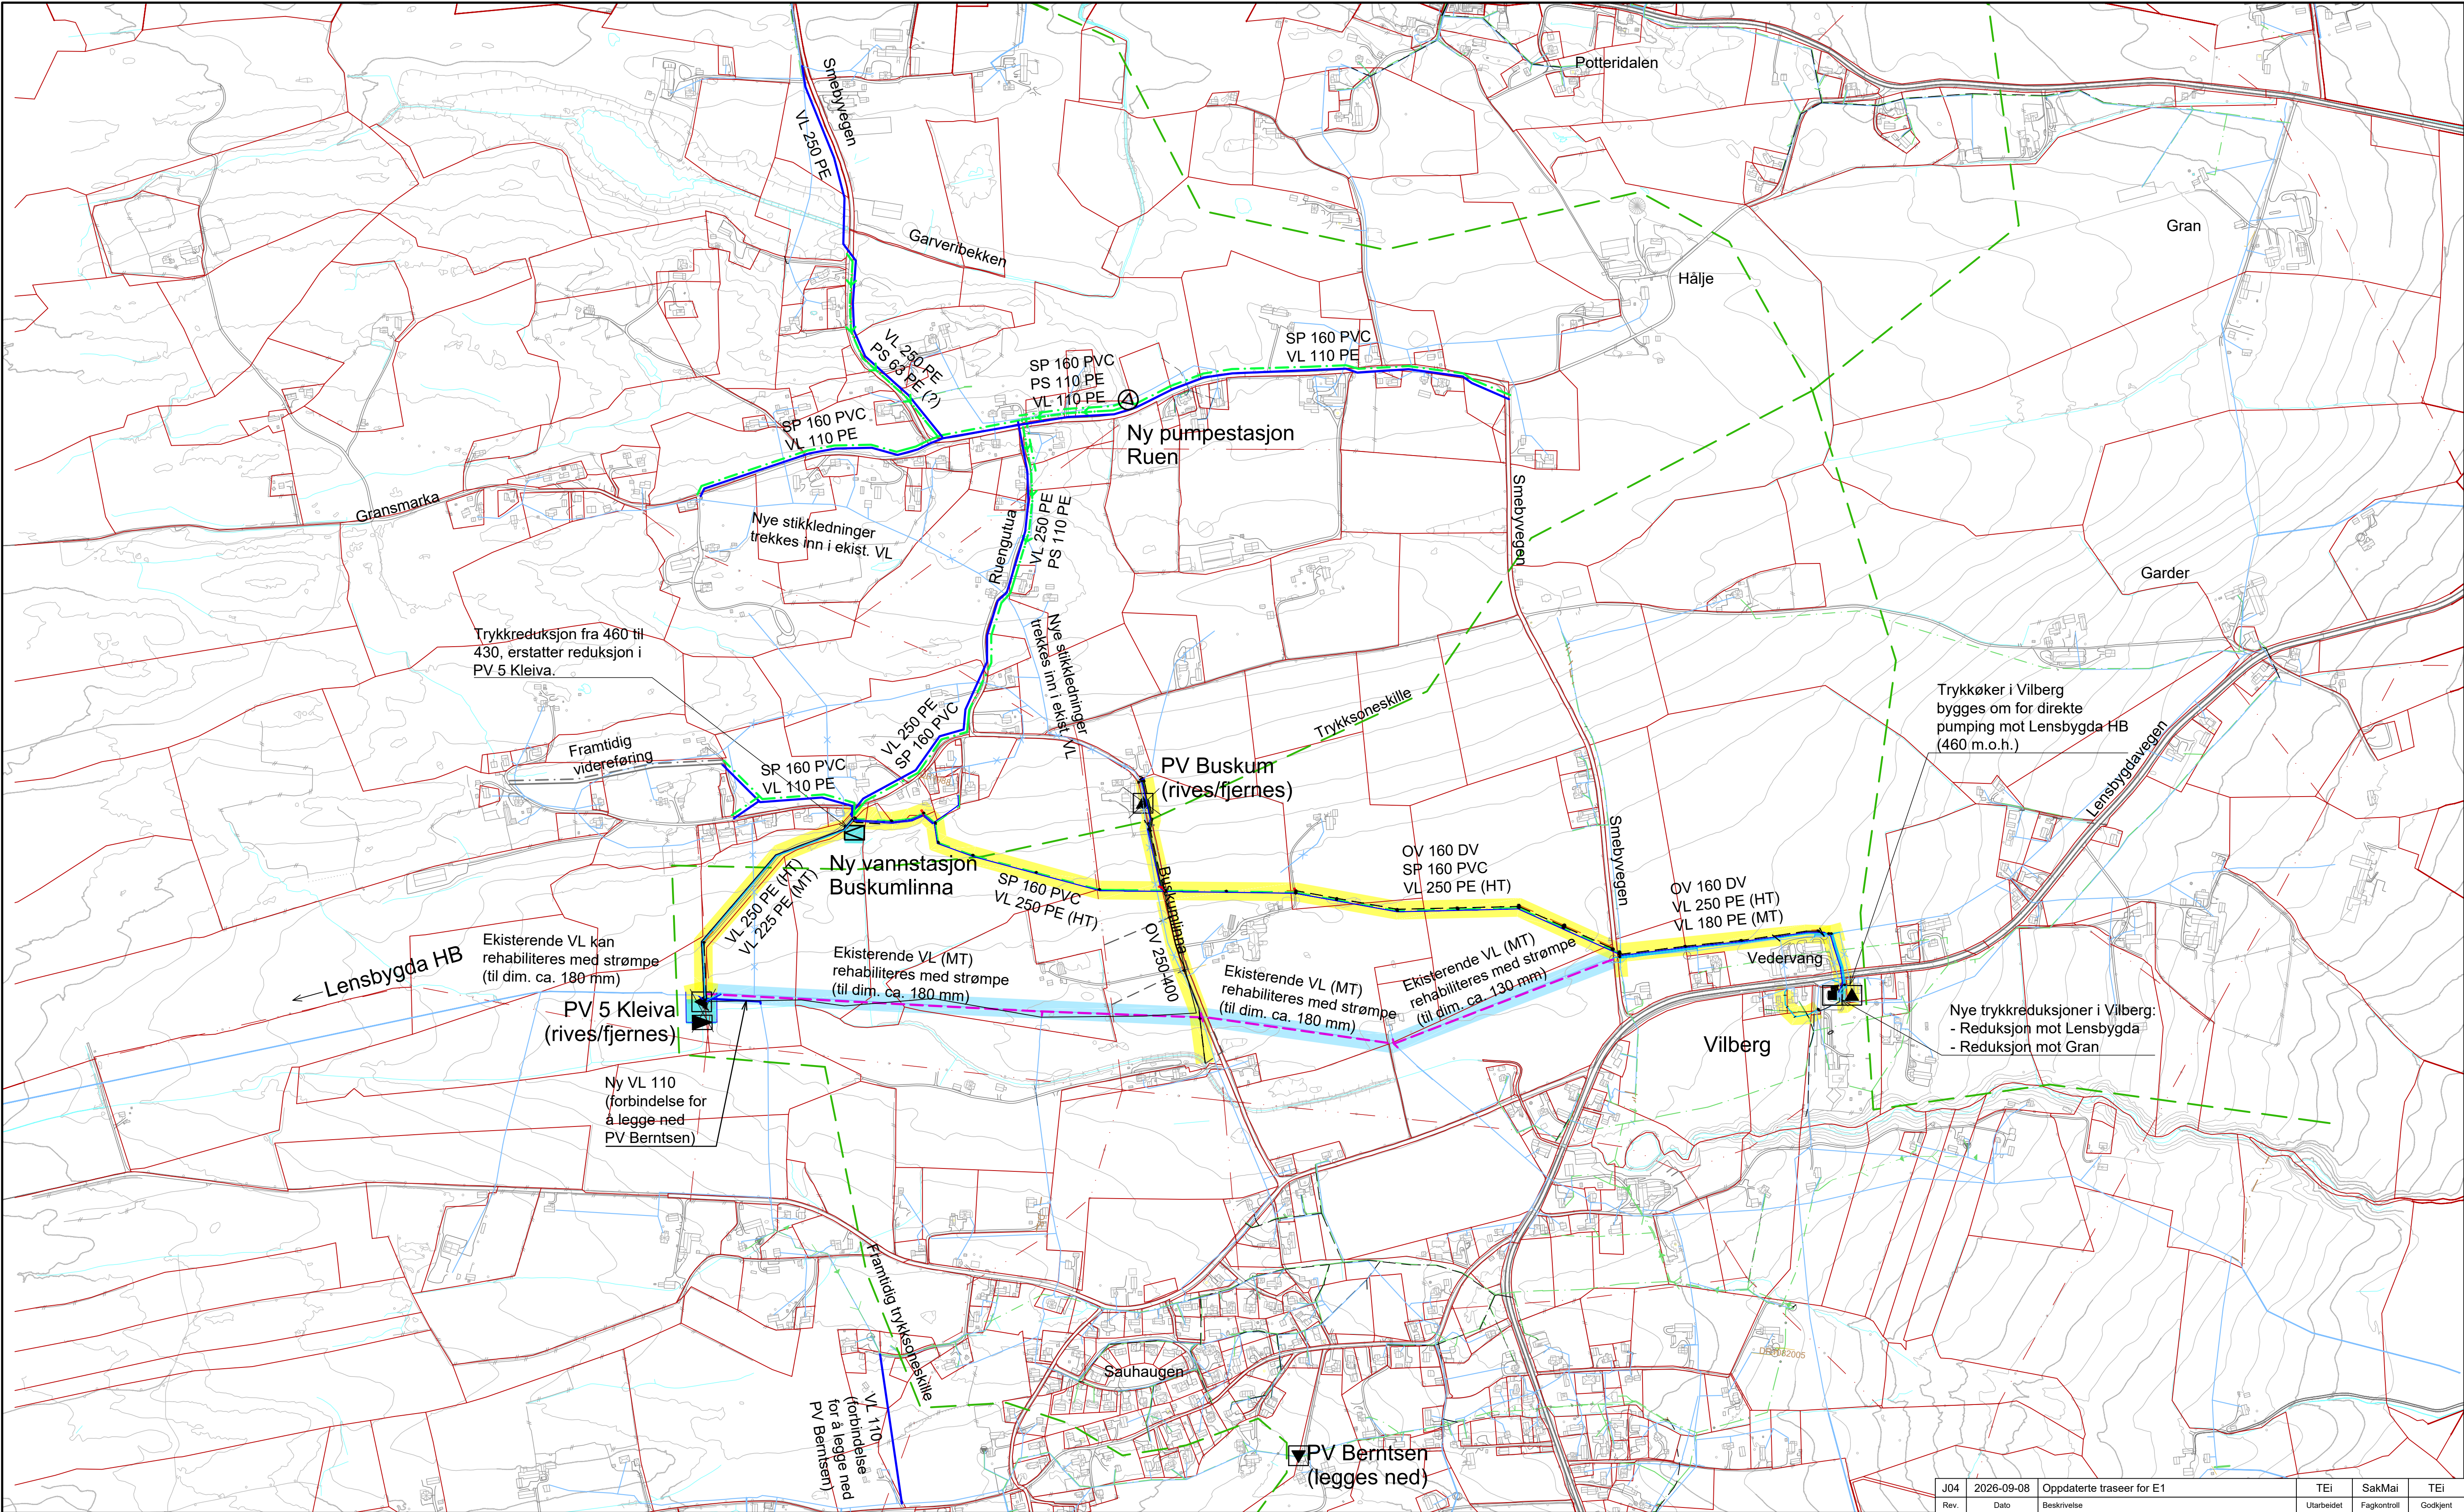


TEGNFORKLARING

- Vannledning kote 460 (HT)
- Vannledning kote 430 (LT)
- Spillvannsledning
- Pumpespillvannsledning
- Pumpestasjon avløp
- Pumpestasjon vann
- Trykkreduksjon vann
- Høydebasseng

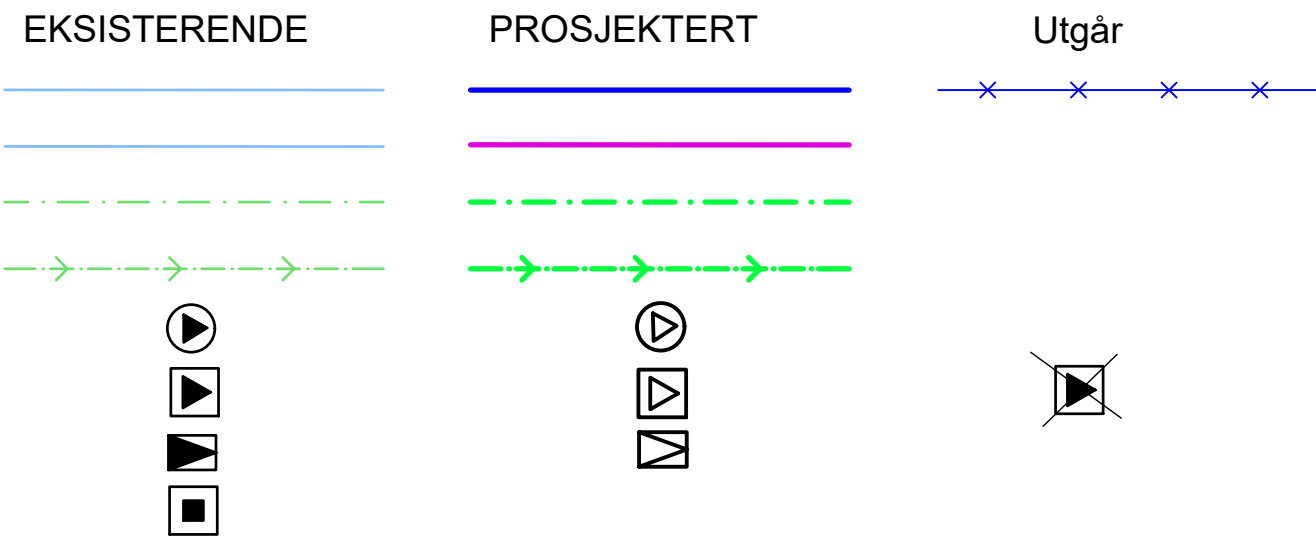

ENTREPRISEOPPDELING

- Entreprise E1 :
- Entreprise E2:
- Entreprise E5:
- Grense for mulig tilknytning
selvfall med SP-stikkledning.
- Trykksonegrense

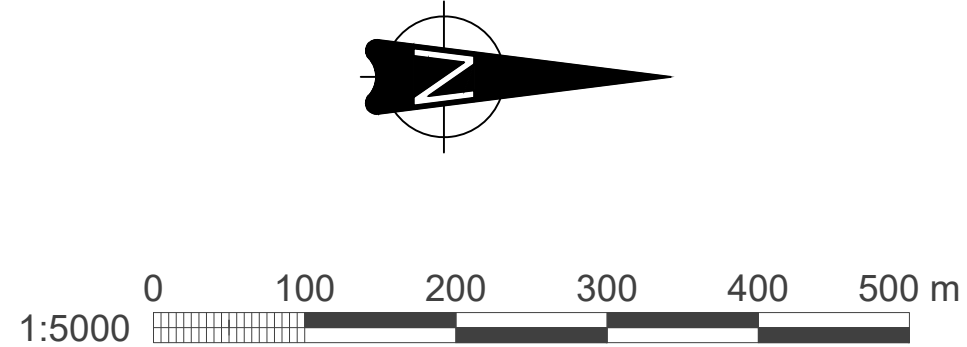

J04	2026-09-08	Oppdaterte traser for E1	TEI	SakMai	TEI
Rev.	Dato	Beskrivelse	Utarbeidet	Fagkontroll	Godkjent
Østre Toten kommune					Målestokk (gjelder A1) 1:5000
VA Lensbygda - Gransmarka Oversiktsplan Entrepriseoversikt E1, E2 og E5					
Norconsult		Oppdragsnummer 5197400	Tegningsnummer 100	Revisjon J04	

F08	2026-09-18	For ansøknadsfeil	SakMai	TEi	TEi
Rev.	Dato	Beskrivelse	Utarbeidet	Fagkontroll	Godkjent

Dette dokumentet er utarbeidet av Norconsult AS som del av det oppdraget som fremgår nedenfor. Opphavsretten tilhører Norconsult AS. Dokumentet må bare benyttes til det formål som oppdragsavtalen beskriver, og må ikke kopieres eller gjøres tilgjengelig på annen måte eller i større utstrekning enn formålet tilsier.

Østre Toten kommune	Målestokk (gjelder A1)
	1:2000

VA Lensbygdta - Gransmarka
Oversiktsplan - Etappe 1
Delområde Buskum-Vilberg

	Oppdragsnummer	Tegningsnummer	Revisjon
	5197400	E1-110	F08

Revisjon

F08

