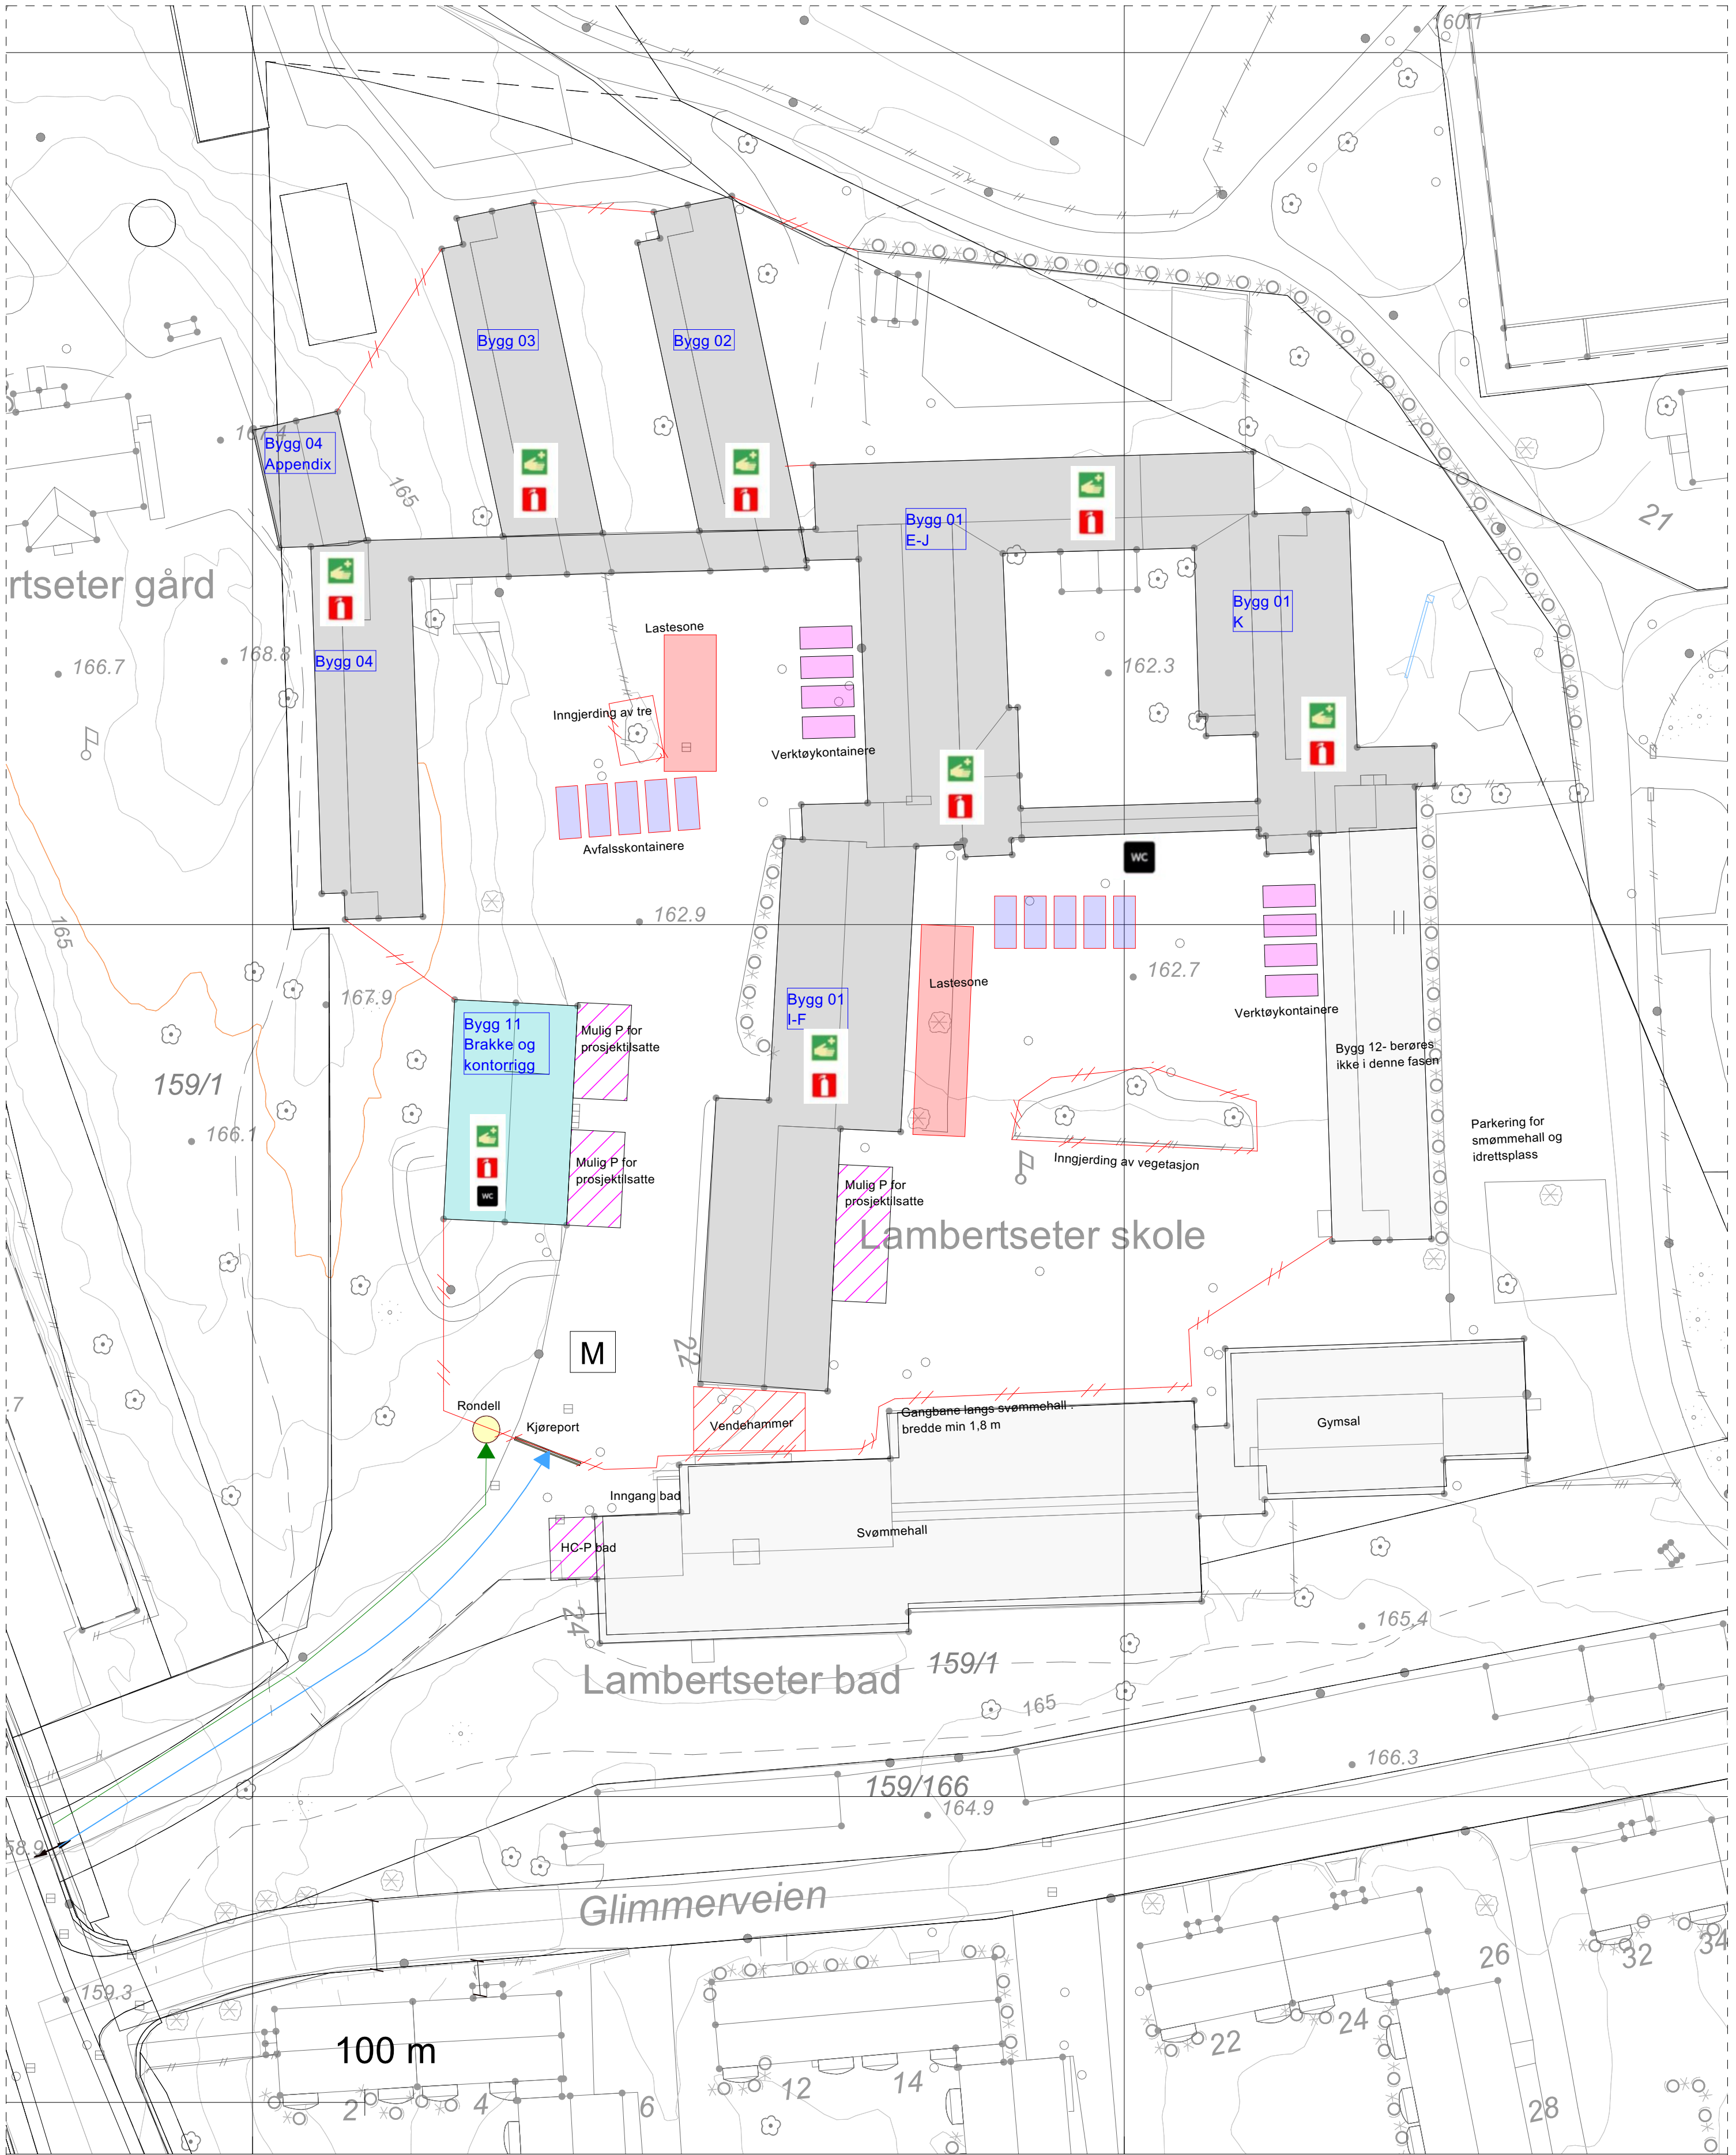


 ENERHAUGEN ARKITEKTKONTOR	Prosjektnummer 2021007.1		Opprørt av Enerhaugen Arkitektkontor AS		Skrevet av MR	Kontrollert AKT	Opprørt dato 24.06.2026					Tegningsnavn Riggplan Lettring		Logo  Oslobygg	
			Lambertseter skole Langbølgen 22		Gnr.159 Bnr.161								Filnavn 20041600000AP00.dwg		
	Prosjekttype Lettring		Målestokk 1:500		Arkivkode A3		Rev	Dato	Revision ID	Tegningsnummer 200416 00 000 A P 200 01					