


Overbygning Bakkegata
Jordkjøring, antatt trafikkgruppe B
Telefarlighetsklasse T3, bærevnegruppe 5

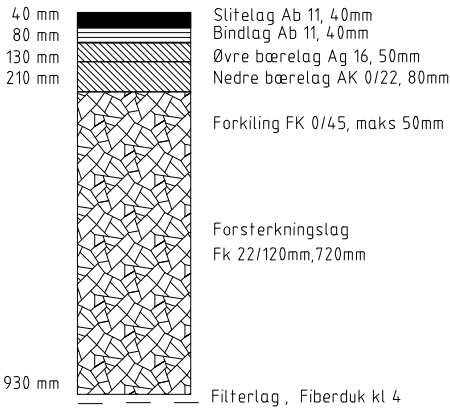


Overbygning Bakkegata
Jordkjøring, antatt trafikkgruppe B
Telefarlighetsklasse T4, bærevnegruppe 6




Overbygning Grøttboveien
Jordkjøring, antatt trafikkgruppe A
Telefarlighetsklasse T3, bærevnegruppe 5




Overbygning Museumsveien, Flatenveien,
og Grødtvedgata
Jordkjøring, antatt trafikkgruppe A
Telefarlighetsklasse T4, bærevnegruppe 6

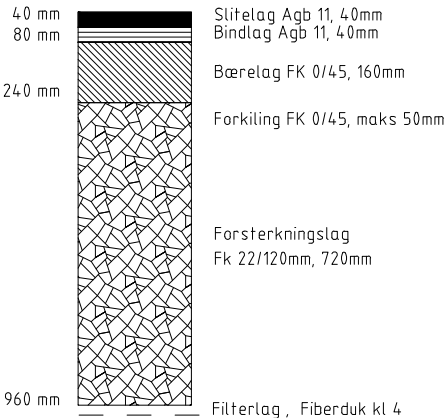

Overbygning fortau og GSV
Telefarlighetsklasse T3, bærevnegruppe 5

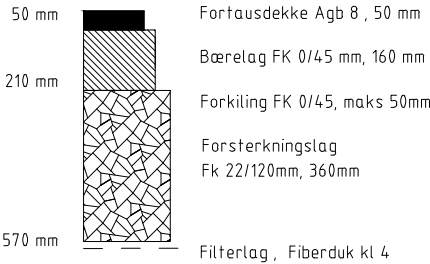

Overbygning fortau og GSV
Telefarlighetsklasse T4, bærevnegruppe 6

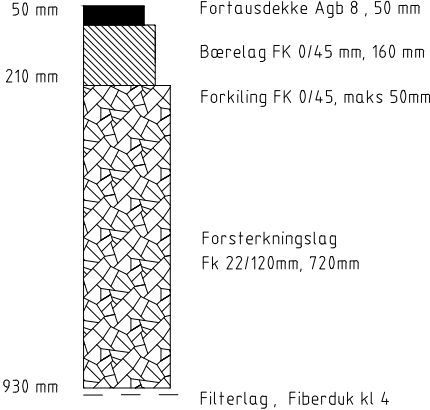

Overbygning grusveg, Bjerklundveien
Telefarlighetsklasse T4, bærevnegruppe 6



Rev.	Endring	Utført	Kontr.	Ansv.	Dato
	Indre østfold kommune	HEIHOY	LENGUD	LENGUD	28.08.2026
	Bakkegata Sone 2	Målestokk	1:10	Format	A1
	Overbygning	Oppdragsansvarlig	Lene Guddal	Prosjekt nummer:	2414461
	Konkurransegrunnlag	Fag	RIVEG	Tegning nummer:	F201
	 HRP AS Dronning Eufemias gt. 16, 0191 Oslo TE: sentralbord +47 408 00 555 Firmapost: post@hrpas.no			Rev.	