


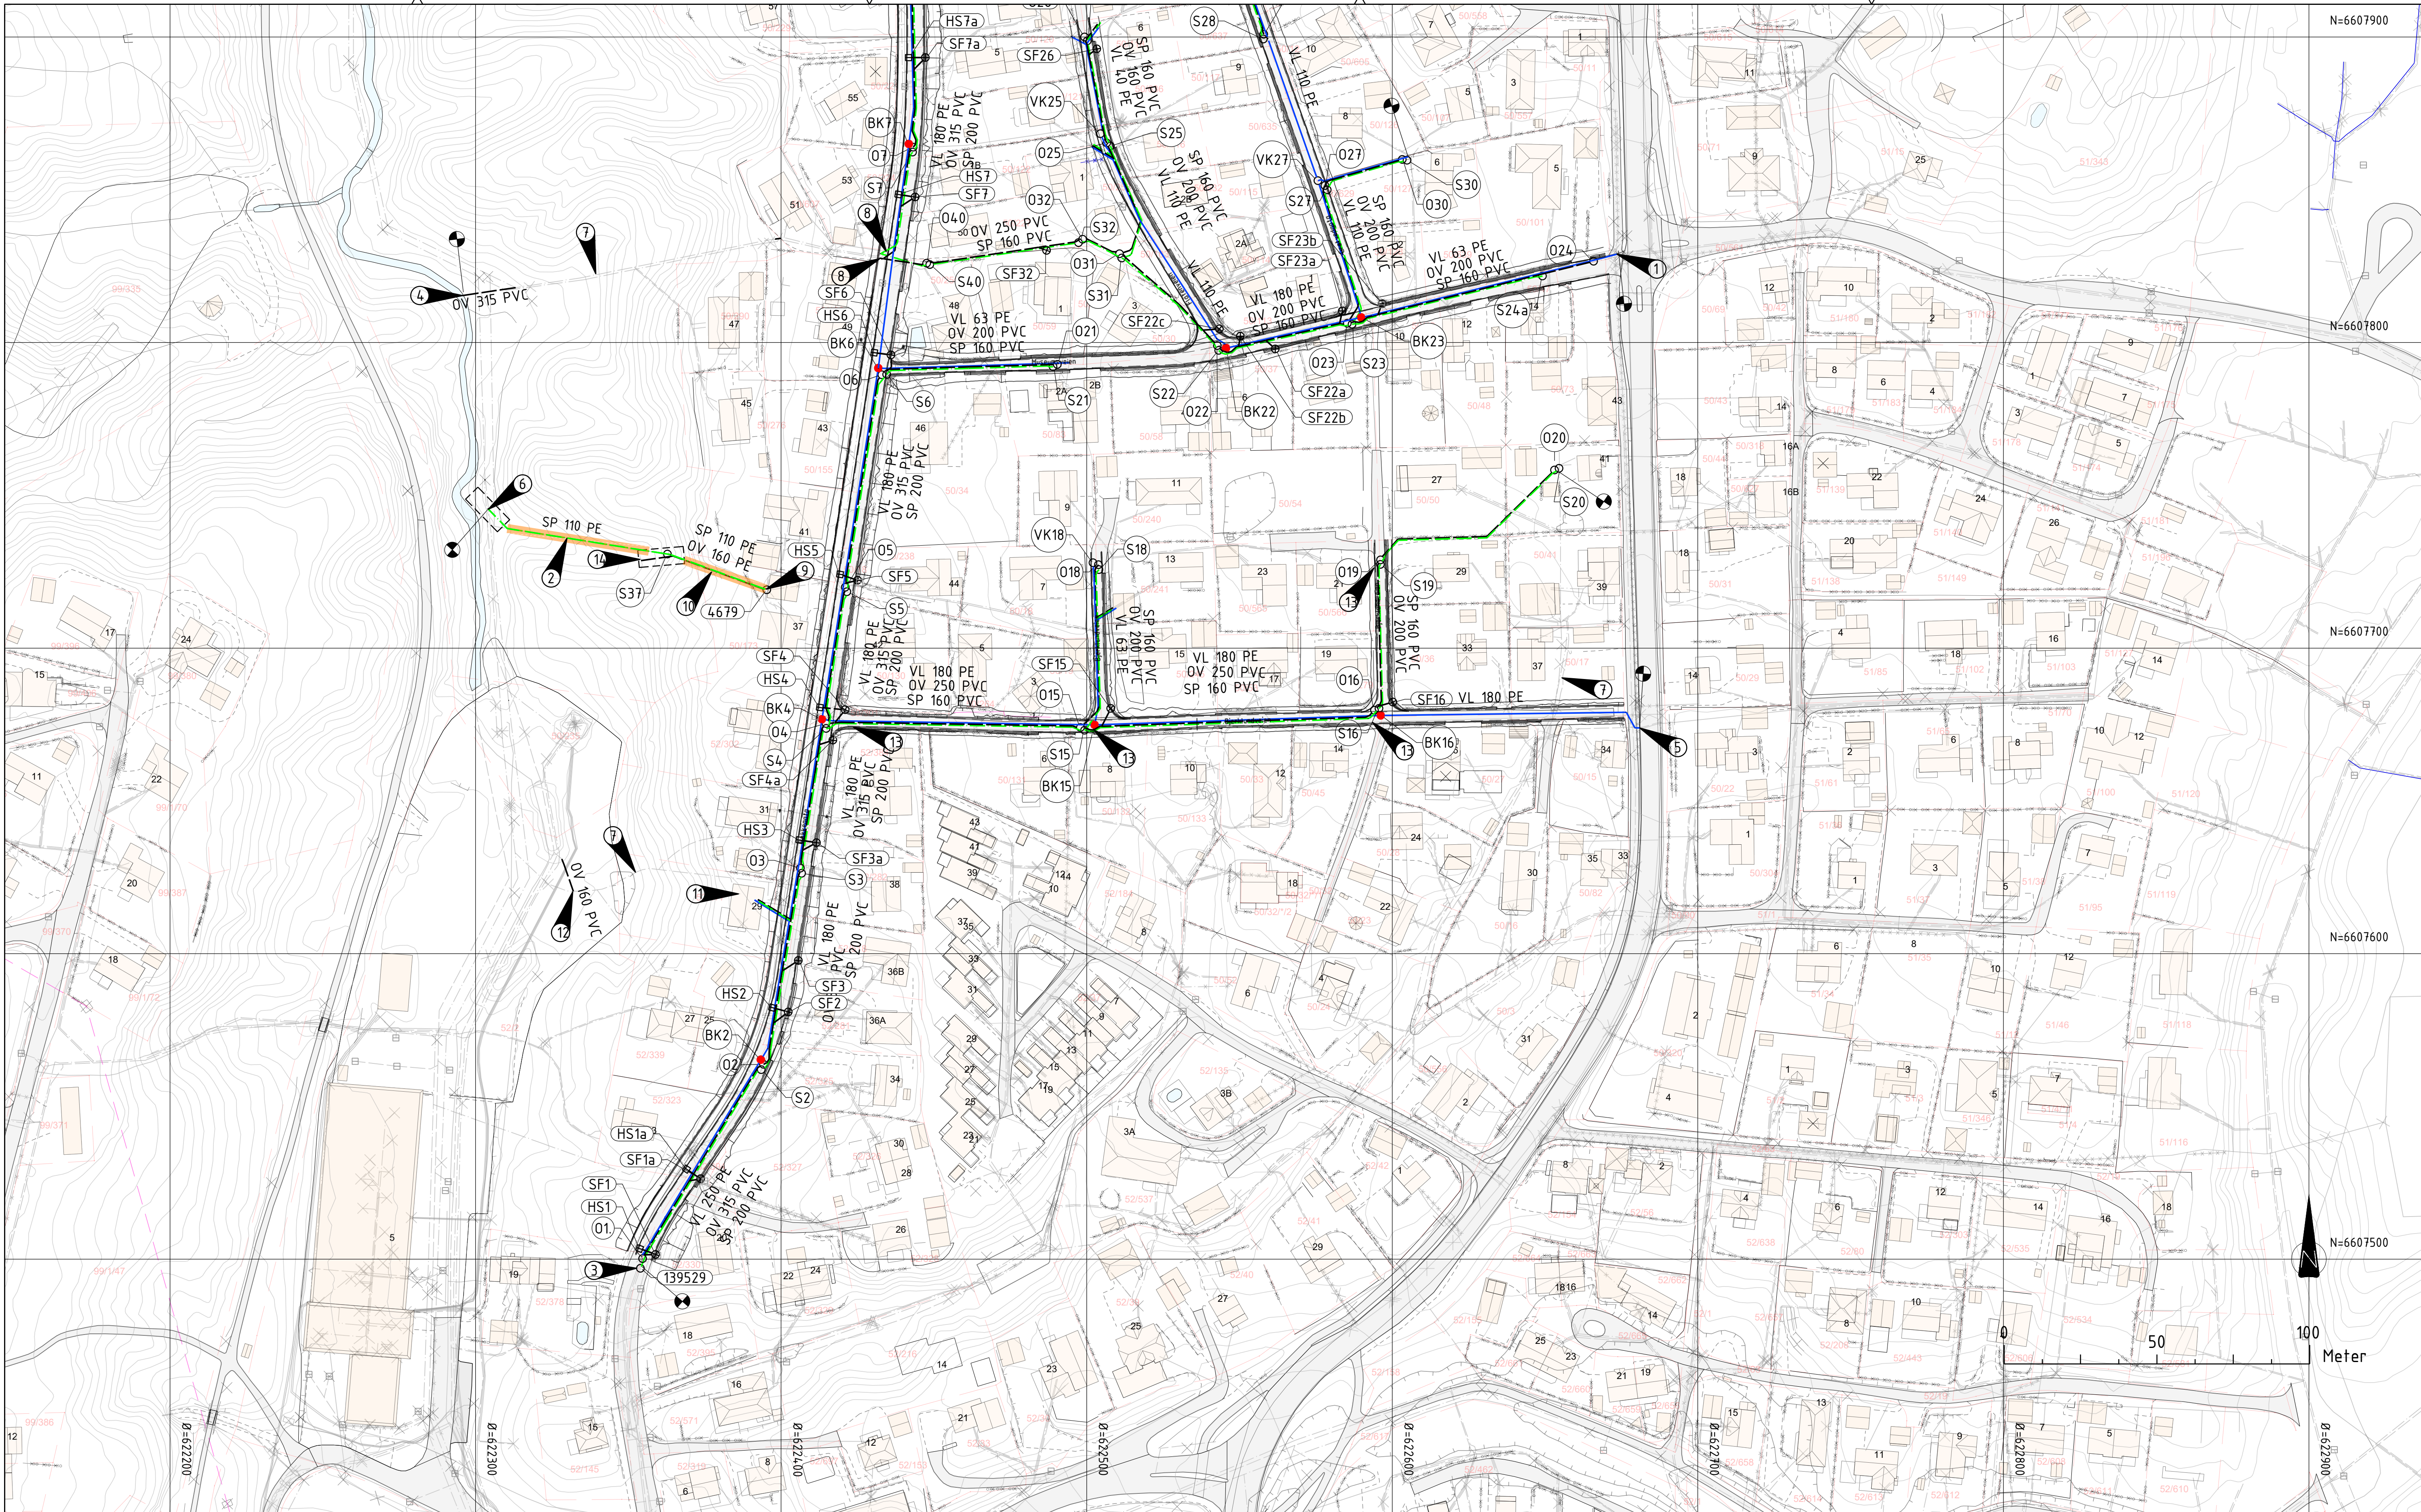

Tegnforklaring:

Vannledning
Overvannsledning
Spillvannsledning
AF-ledning



Kum / brannkum / sluk

Parsellmerke

Inntrekk av nye rør

Anslått gravegrop

Prosjektert

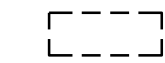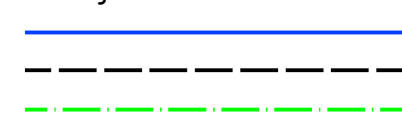

Eksisterende



Merknader

- 1 Tilknyttet eks VL100
- 2 SP trekkes inn i eks AF150
- 3 Tilkobles eks.kummer og ledninger fra sone 1
- 4 Utløp bekk (OV)
- 5 Tilknyttet eks kum 4926, sluseventil byttes
- 6 SP tilkobles eks SP 315 med grennrør
- 7 Eksisterende ledninger beholdes
- 8 Tilkobling eks kummer 73795 og 73796 i bunnrenne
- 9 Eksisterende kum ligger tett på garasje, fundament garasje må sjekkes
- 10 Nye rør trekkes inn i eks AF380
- 11 Kun dreisvann fra husnr 29 føres ned til Kolstadbekken, ref punkt 7
- 12 Ny OV 160 PVC tilkobles eks stuss fra 1374.01
- 13 HS legges ved siden av ny VA trasé
- 14 Utløp tilpasses eks terreng. Utløp skal erosjonssikres

Rev.	Revisjonen gjelder	Tegnet	Kontr.	Godkjent	Dato
		Indre Østfold Kommune			28.08.2026
		Bakkegata Sone 2			
		VA			
		VA situasjon 1 av 2			
		Konkurransegrunnlag			
		Prosjektnummer		1577	
		Arkivreferanse		WVO	
		Erstatn. for		KH	
		Målestokk		1:1000	
		Arkformat		A1	
		koordinatsystem		UTM32	
		Tegning nr.		GH01-1	
		Rev.			