


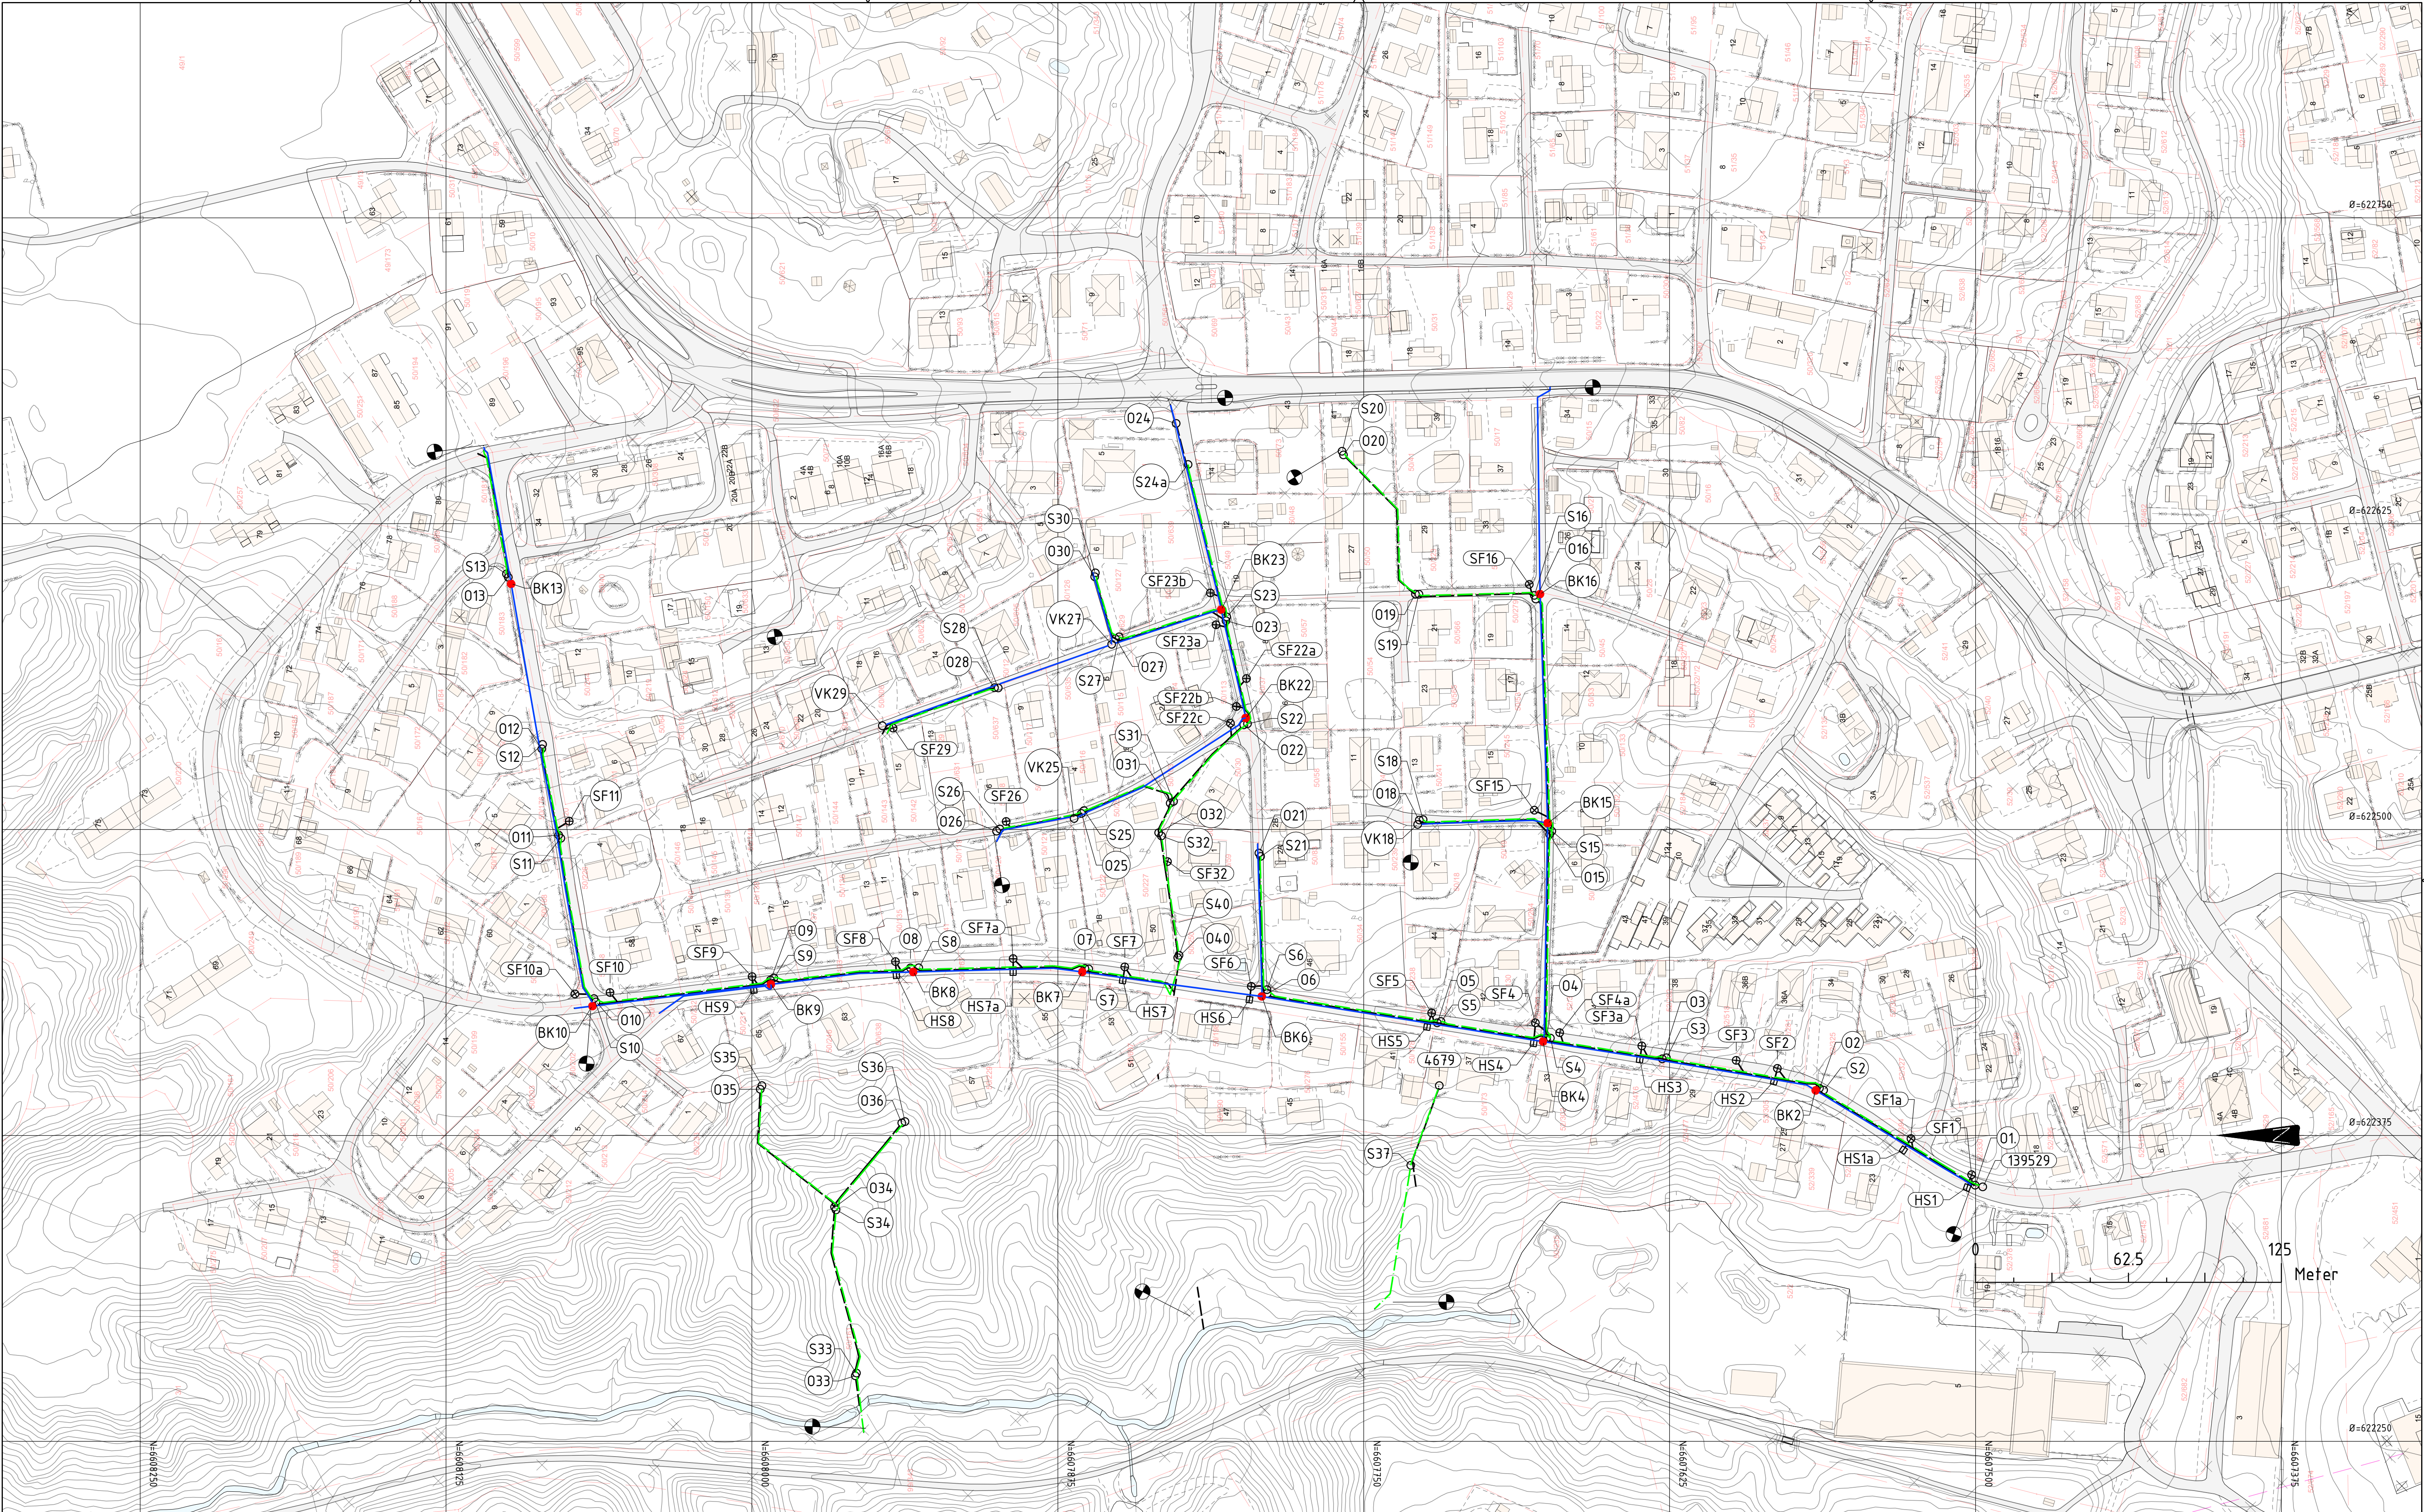

Tegnforklaring:

Vannledning
Overvannsledning
Spillvannsledning
AF-ledning

Kum / brannkum / sluk

Parsellmerke

Prosjektert

○ ● ⊕

⊙

Eksisterende

Saneres

Merknader

-Alle ledninger med overdekning mindre enn 1.8 meter isoleres.
-Alle mål må kontrolleres

Henvisninger

VA-norm Indre Østfold

Rev.	Revisjonen gjelder	Tegnet	Kontr.	Godkjent	Dato
		Indre Østfold Kommune			28.08.2026
		Bakkegata			
		VA			
		Oversiktsplan VA			
		Konkurransegrunnlag			
		Prosjektnummer	1577		
		Arkivreferanse			
		Erstatn. for			
		Målestokk	1:1250		
		Arkformat	A1		
		koordinatsystem	UTM32		
		Tegning nr.	GH03		
		Rev.			



EM Prosjekt AS
Konvallvegen 4, 2409 ELVERUM
Org nr: 927 749 440