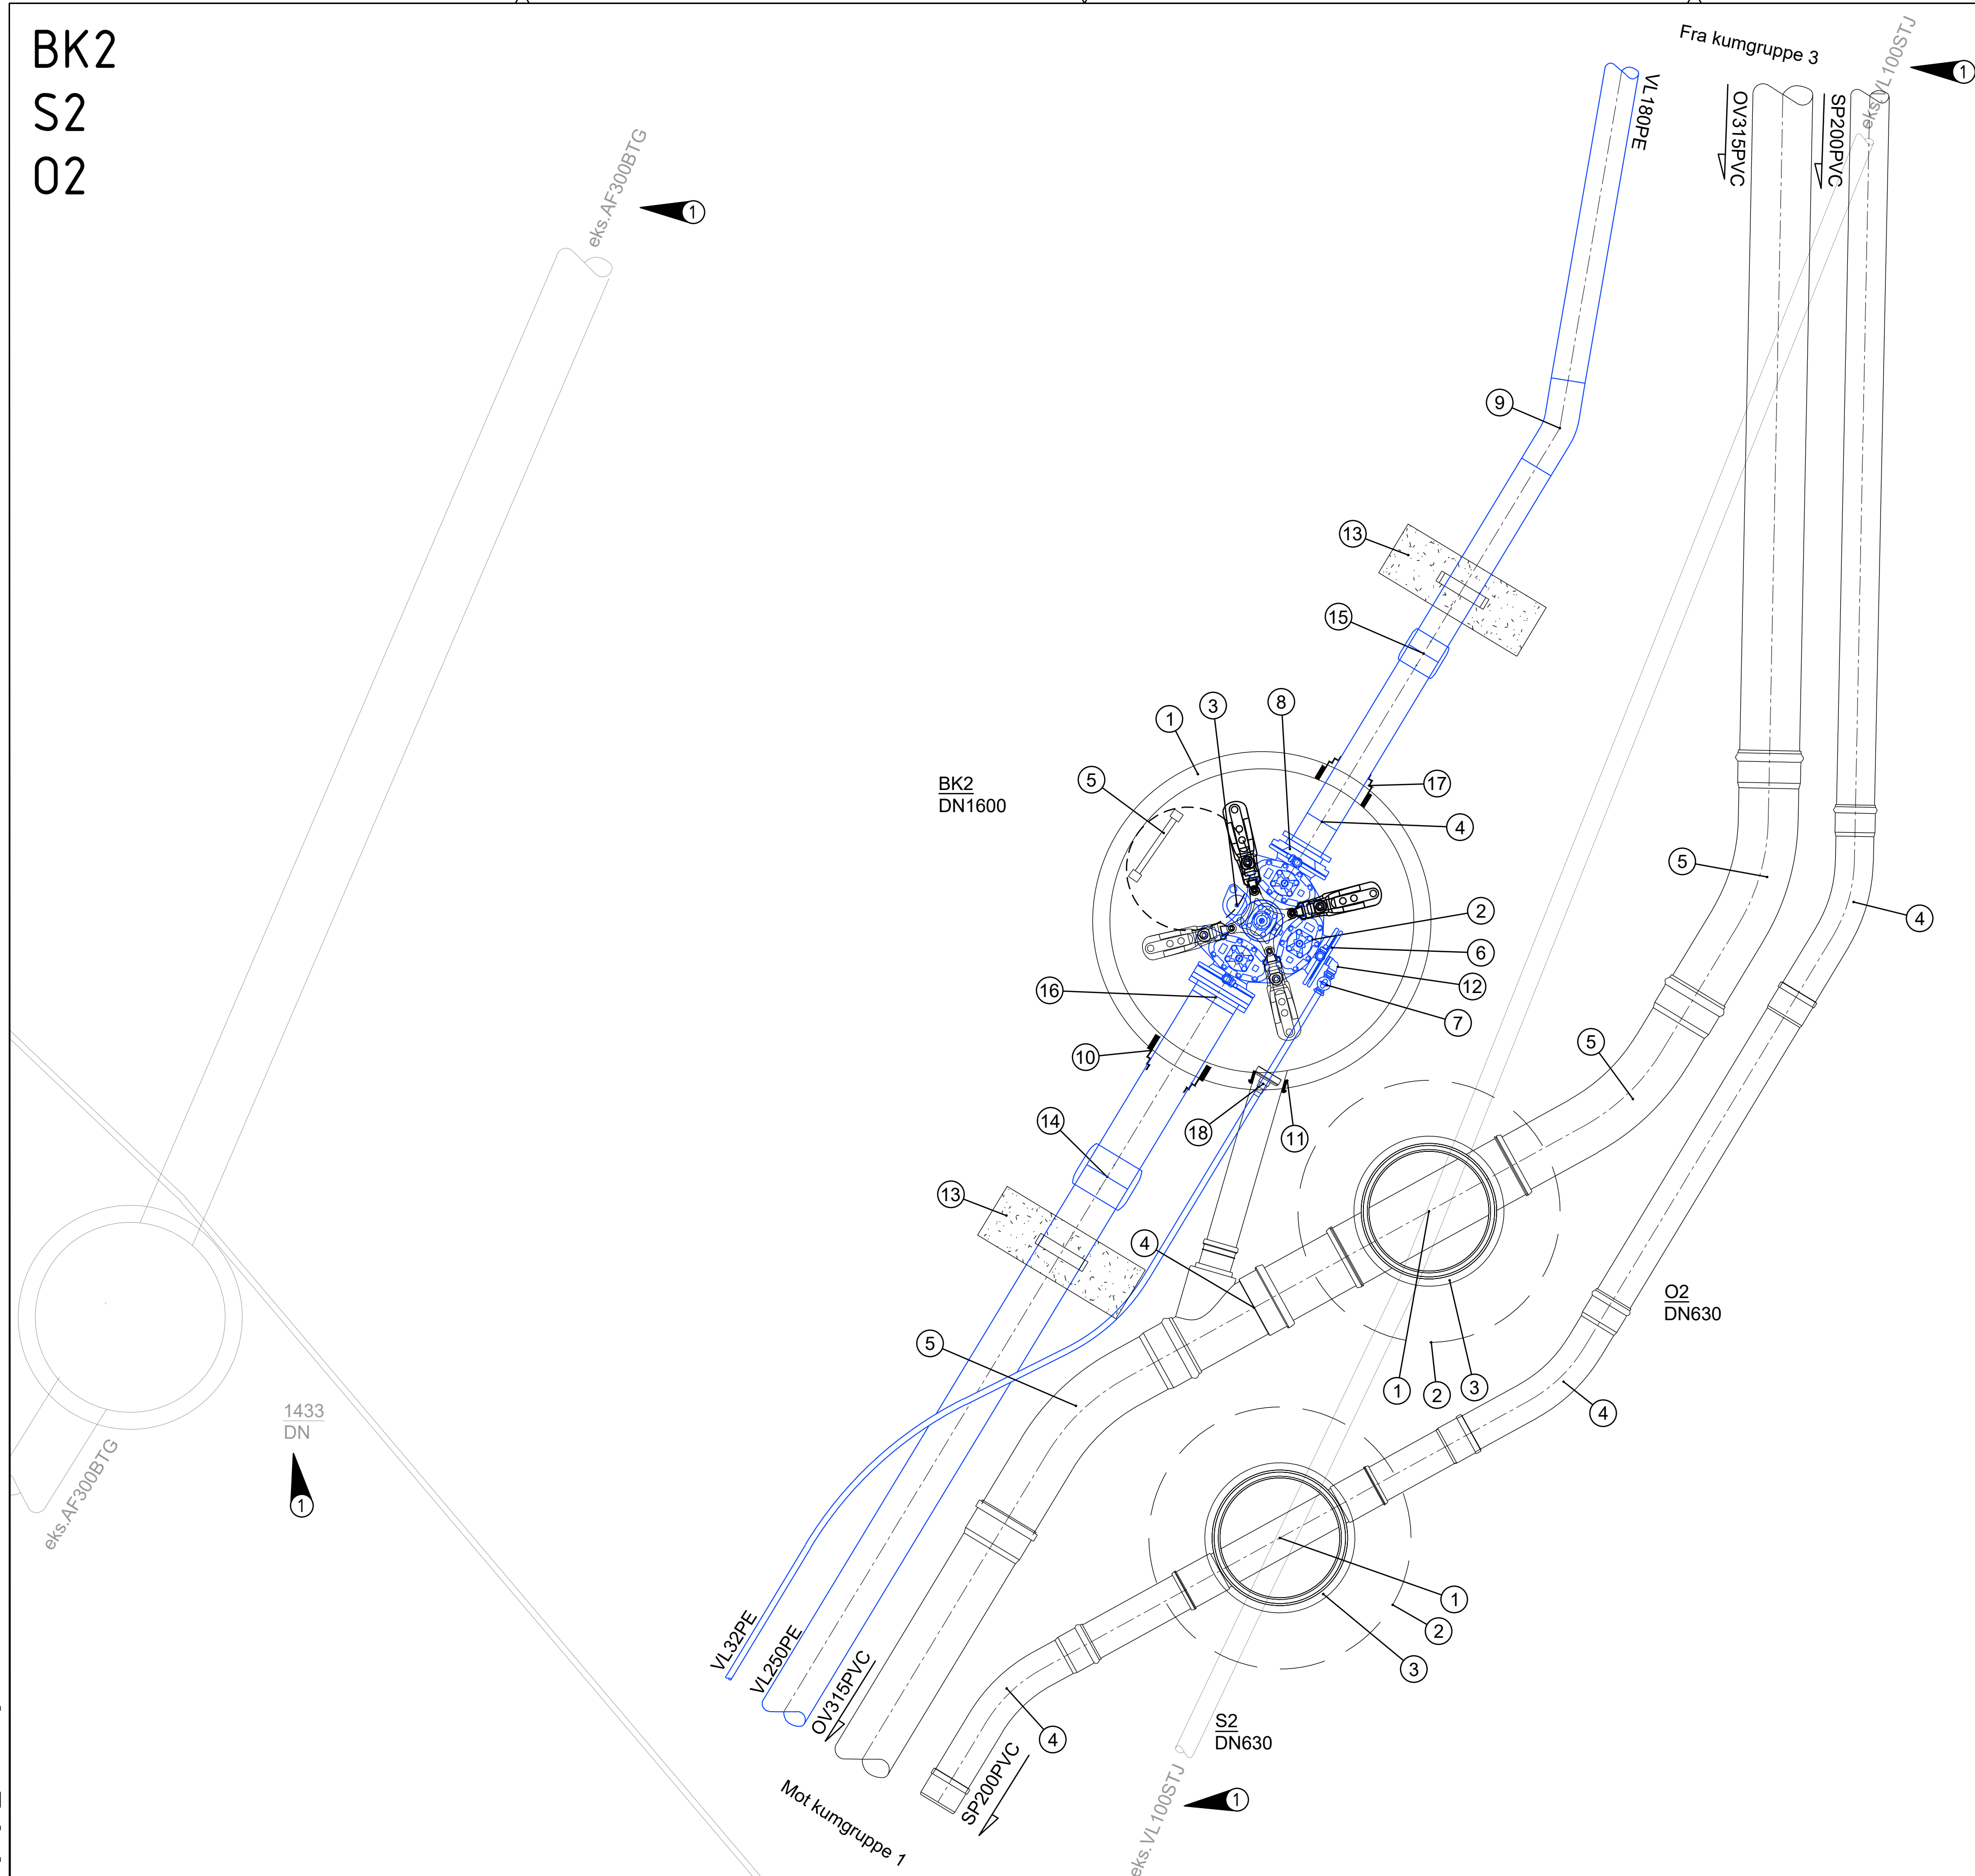


BK2
S2
02

BK2			
Pos	Beskrivelse	Dimensjon	Antall
1	Kum komplett m/kjegle, lokk og ramme	1600	1
2	Ventil T-m/brannavstikk og pluggede serviceventiler. Konsoll ihht 112 VA-miljøblad	200	1
3	Brannventil m/NOR-kobling, brannventilsikring og beskyttelseslokk	100	1
4	PE krage lang 1,2m m/løsfleks	180	1
5	Stige iht norm		1
6	Blindfleks m/gjenger	200	1
7	Kran	32	1
8	Reduksjonsfleks	200/150	1
9	PE bend 22°	180	1
10	F911 - COMBI kjerneboringspakning	250	1
11	F910 AR kjerneboringspakning	160	1
12	Albue 90	32	1
13	Forankringskloss	250-180	2
14	PE el muffe	250	1
15	PE el muffe	180	1
16	PE krage m/Reduksjonsfleks og løsfleks 200 - 250	250 - 200	1
17	F911 - COMBI kjerneboringspakning	180	1
18	F911 - COMBI kjerneboringspakning	32	1

S2			
Pos	Beskrivelse	Dimensjon	Antall
1	630 Rettløpskum komplett m/stigerør og lokk m/håndtak	200	1
2	Avlastningsplate	1200	1
3	Toppring komplett m/650 lokk og ramme	650	1
4	Langbend 30°	200	3

O2			
Pos	Beskrivelse	Dimensjon	Antall
1	630 Rettløpskum komplett m/stigerør og lokk m/håndtak	315	1
2	Avslappingsplate	1200	1
3	Toppring komplett m/650 lokk og ramme	650	1
4	Grenør	315/160	1
5	Langbend 22°	315	3

Merknader

- Alle ledninger med overdekning under 1,8 meter isoleres.
- Alle mål må kontrolleres
- Alle vannkummer skal dreneres til overvannsledning. Min. Ø160 drensledning.
- Alle stikkledninger for tilkobling til private anlegg legges 1 meter ut av vegareal
- For høyder henvises det til plan og profiltegninger. Kummer bygges iht. relevante typetegninger iht. IØK sin VA-norm.
- Alle stikk som tilrettelegges for tilkobling skal midlertidig plugges under arbeid for å forhindre smuss o.l. å komme inn i røret.

① eksl ledninger og kum saneres

Henvisning

VA-norm Indre Østfold
Situasjonsplan
Typetegninger

[illegible]