


VL
S5
O5

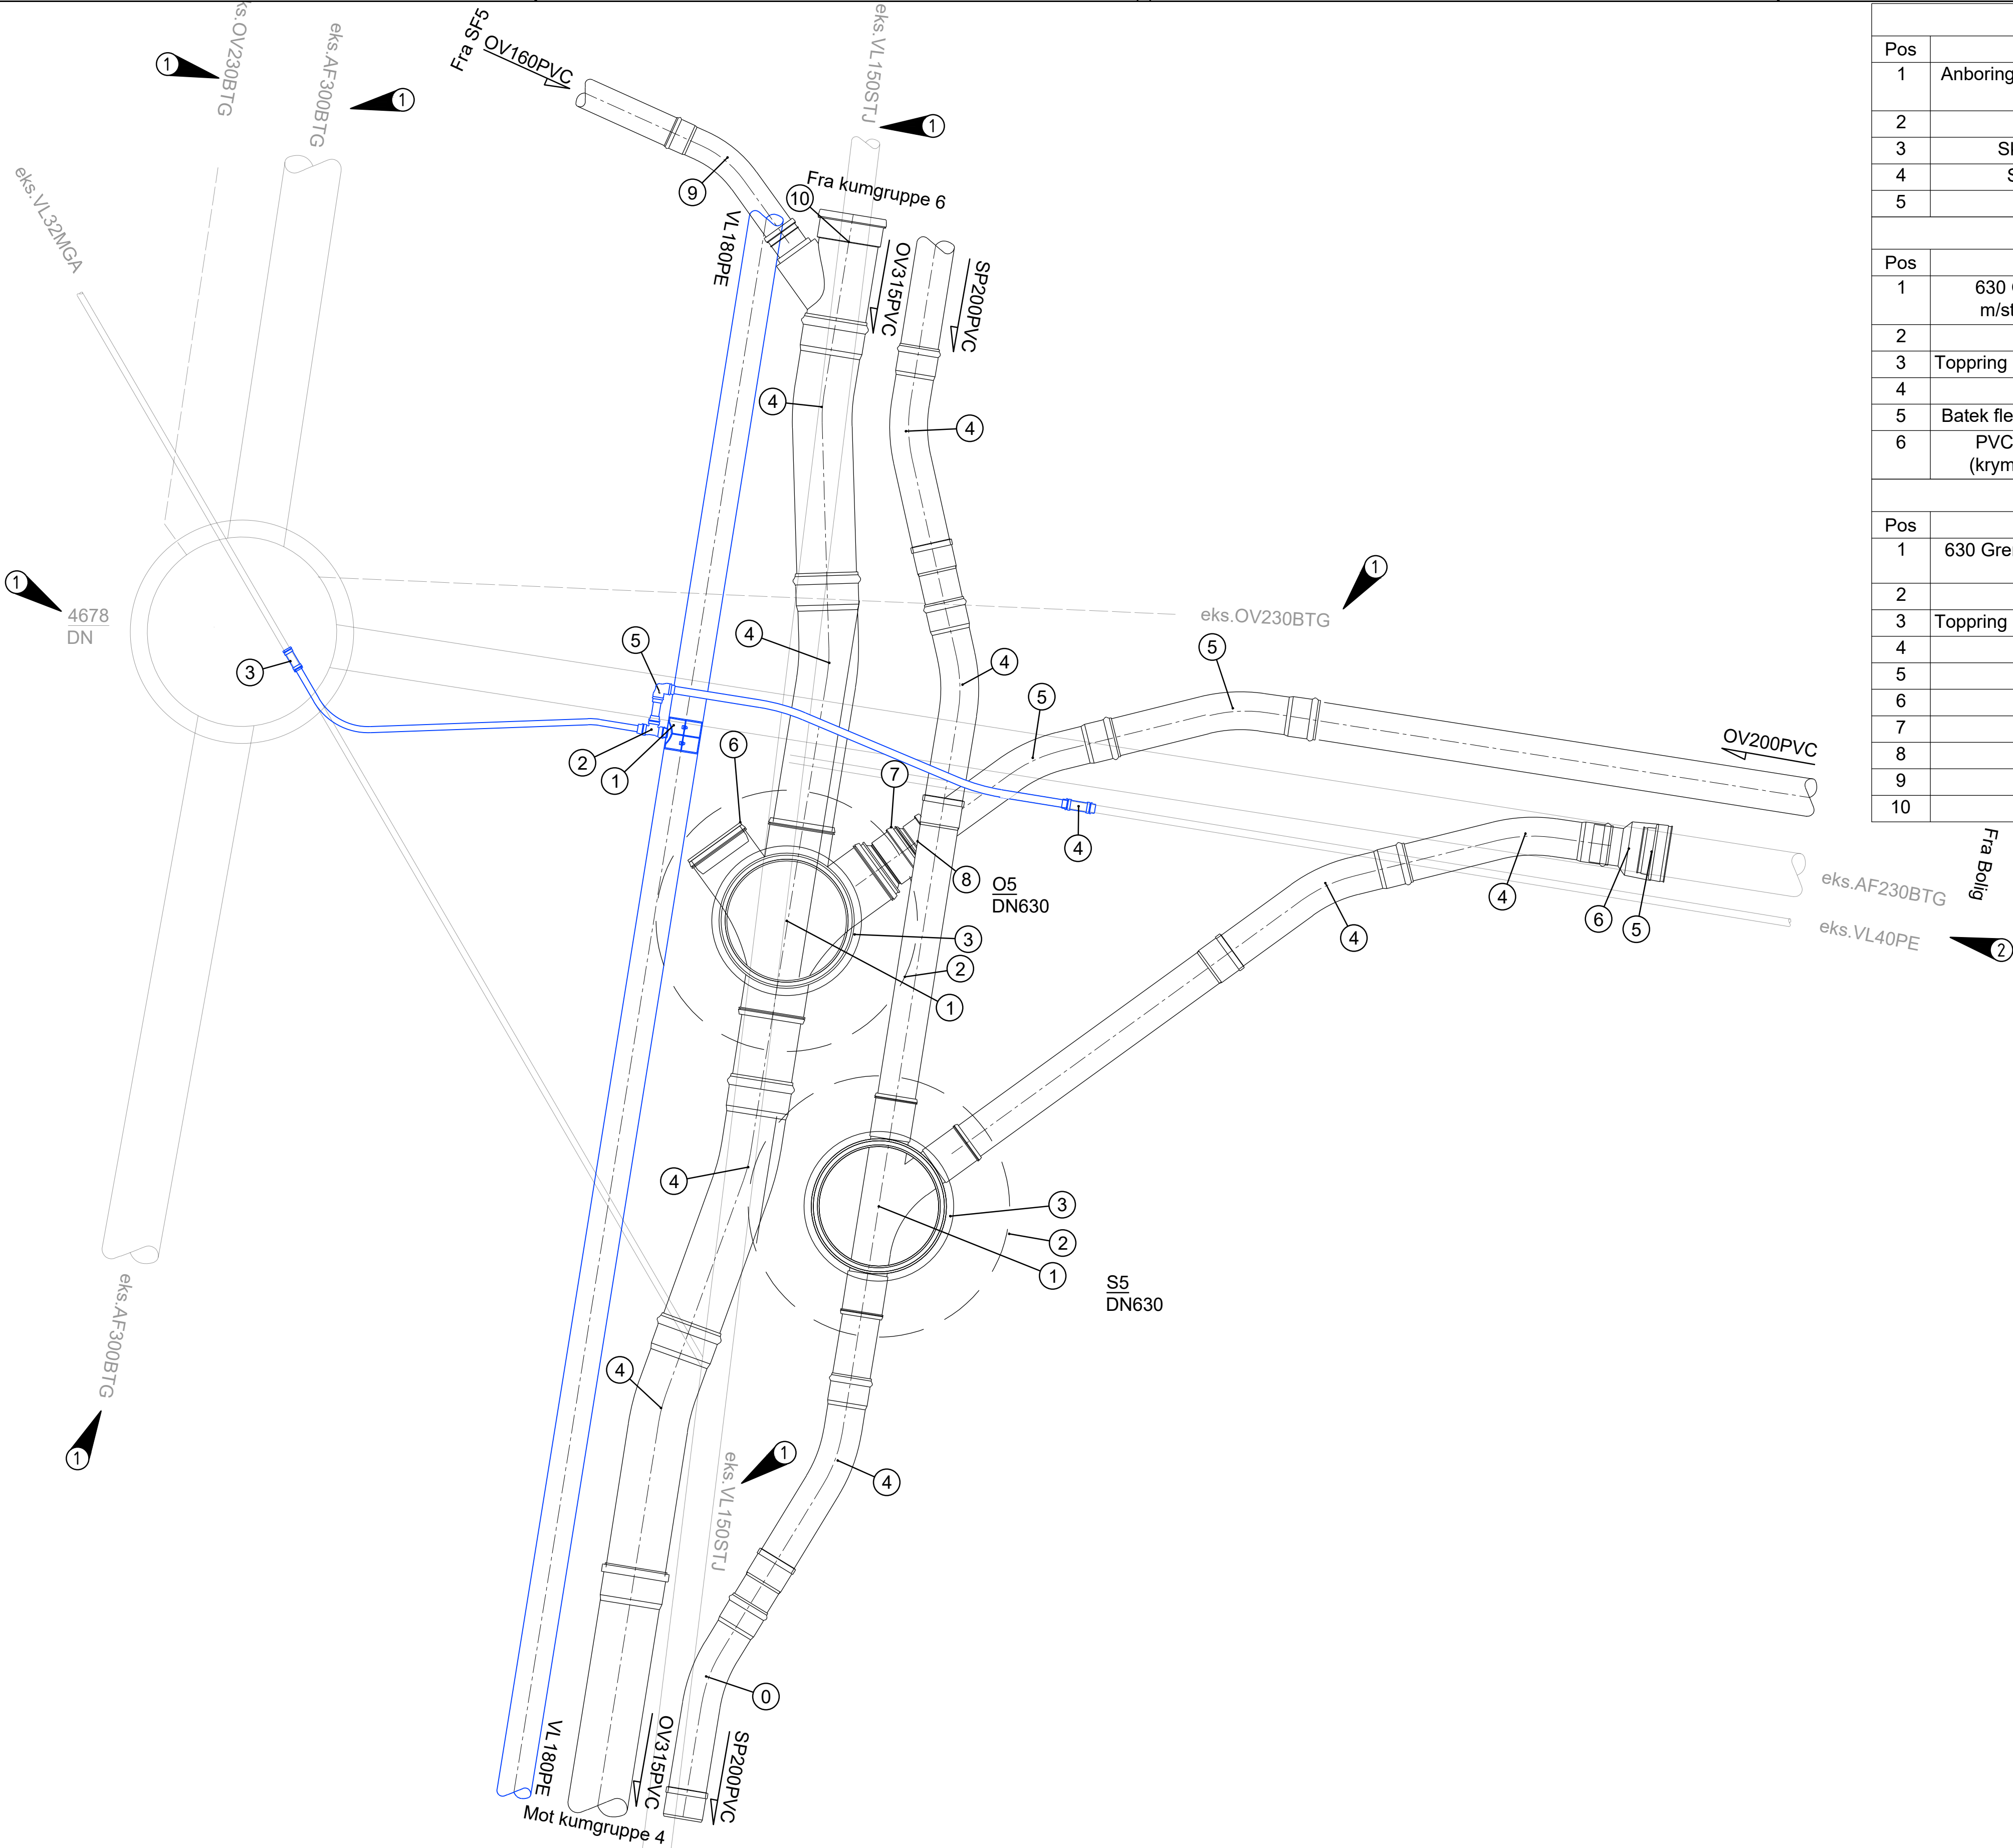

VL			
Pos	Beskrivelse	Dimensjon	Antall
1	Anbøringsklammer for PE m/ZAK uttak el likeverd	180	1
2	T-rør	40x40x40	1
3	Skjøtemuffe for PE-MGA	32	1
4	Skjøtemuffe for PE-PE	40	1
5	Albue 90	40	1
S5			
Pos	Beskrivelse	Dimensjon	Antall
1	630 Grenskum høyre komplett m/stigerør og lokk m/håndtak	200	1
2	Avlastningsplate	1200	1
3	Toppring komplett m/650 lokk og ramme	650	1
4	Langbend 22°	200	5
5	Batek flex-seal for overgang PVC/BTG		1
6	PVC overgang til betong spiss (krypepuffe) f/grunnavløpsrør	200	1
O5			
Pos	Beskrivelse	Dimensjon	Antall
1	630 Grenskum komplett m/stigerør og lokk m/håndtak	315	1
2	Avlastningsplate	1200	1
3	Toppring komplett m/650 lokk og ramme	650	1
4	Langbend 11°	315	4
5	Langbend 22°	200	2
6	Ters	315	1
7	Dimensjonsovergang	315/250	1
8	Dimensjonsovergang	250/200	1
9	Langbend 30°	160	1
10	PP grunnrør grenrør	315/160	1

- ① eks ledninger og kum saneres
- ② Stikkledninger må påvises

Merknader

- Alle ledninger med overdekning under 1,8 meter isoleres.
- Alle mål må kontrolleres
- Alle vannkummer skal dreneres til overvannsledning. Min. Ø160 drensledning.
- Alle stikkledninger for tilkobling til private anlegg legges 1 meter ut av vegareal
- For høyder henvises det til plan og profilttegninger. Kummer bygges iht. relevante typetegninger iht. IØK sin VA-norm.
- Alle stikk som tilrettelegges for tilkobling skal midlertidig plugges under arbeid for å forhindre smuss o.l. å komme inn i røret.

Henvvisning

VA-norm Indre Østfold
Situasjonsplan
Typetegninger

Rev.	Revisjonen gjelder		Tegnet	Kontr.	Godkjent
Indre Østfold Kommune Bakkegata			Dato	28.08.2026	
			Tegnet	WVO	
			Kontr.	KH	
			Godkjent	KH	
VA Kumtegninger			Prosjektnummer	1557	
VL - S5 - O5 Konkurransegrunnlag			Arkivreferanse		
			Erstatn. for		
			Målestokk	1:20	
			Arkformat	A1	
			koordinatsystem		
			Tegning nr.	GH105	Rev.