


BK6
S6
O6

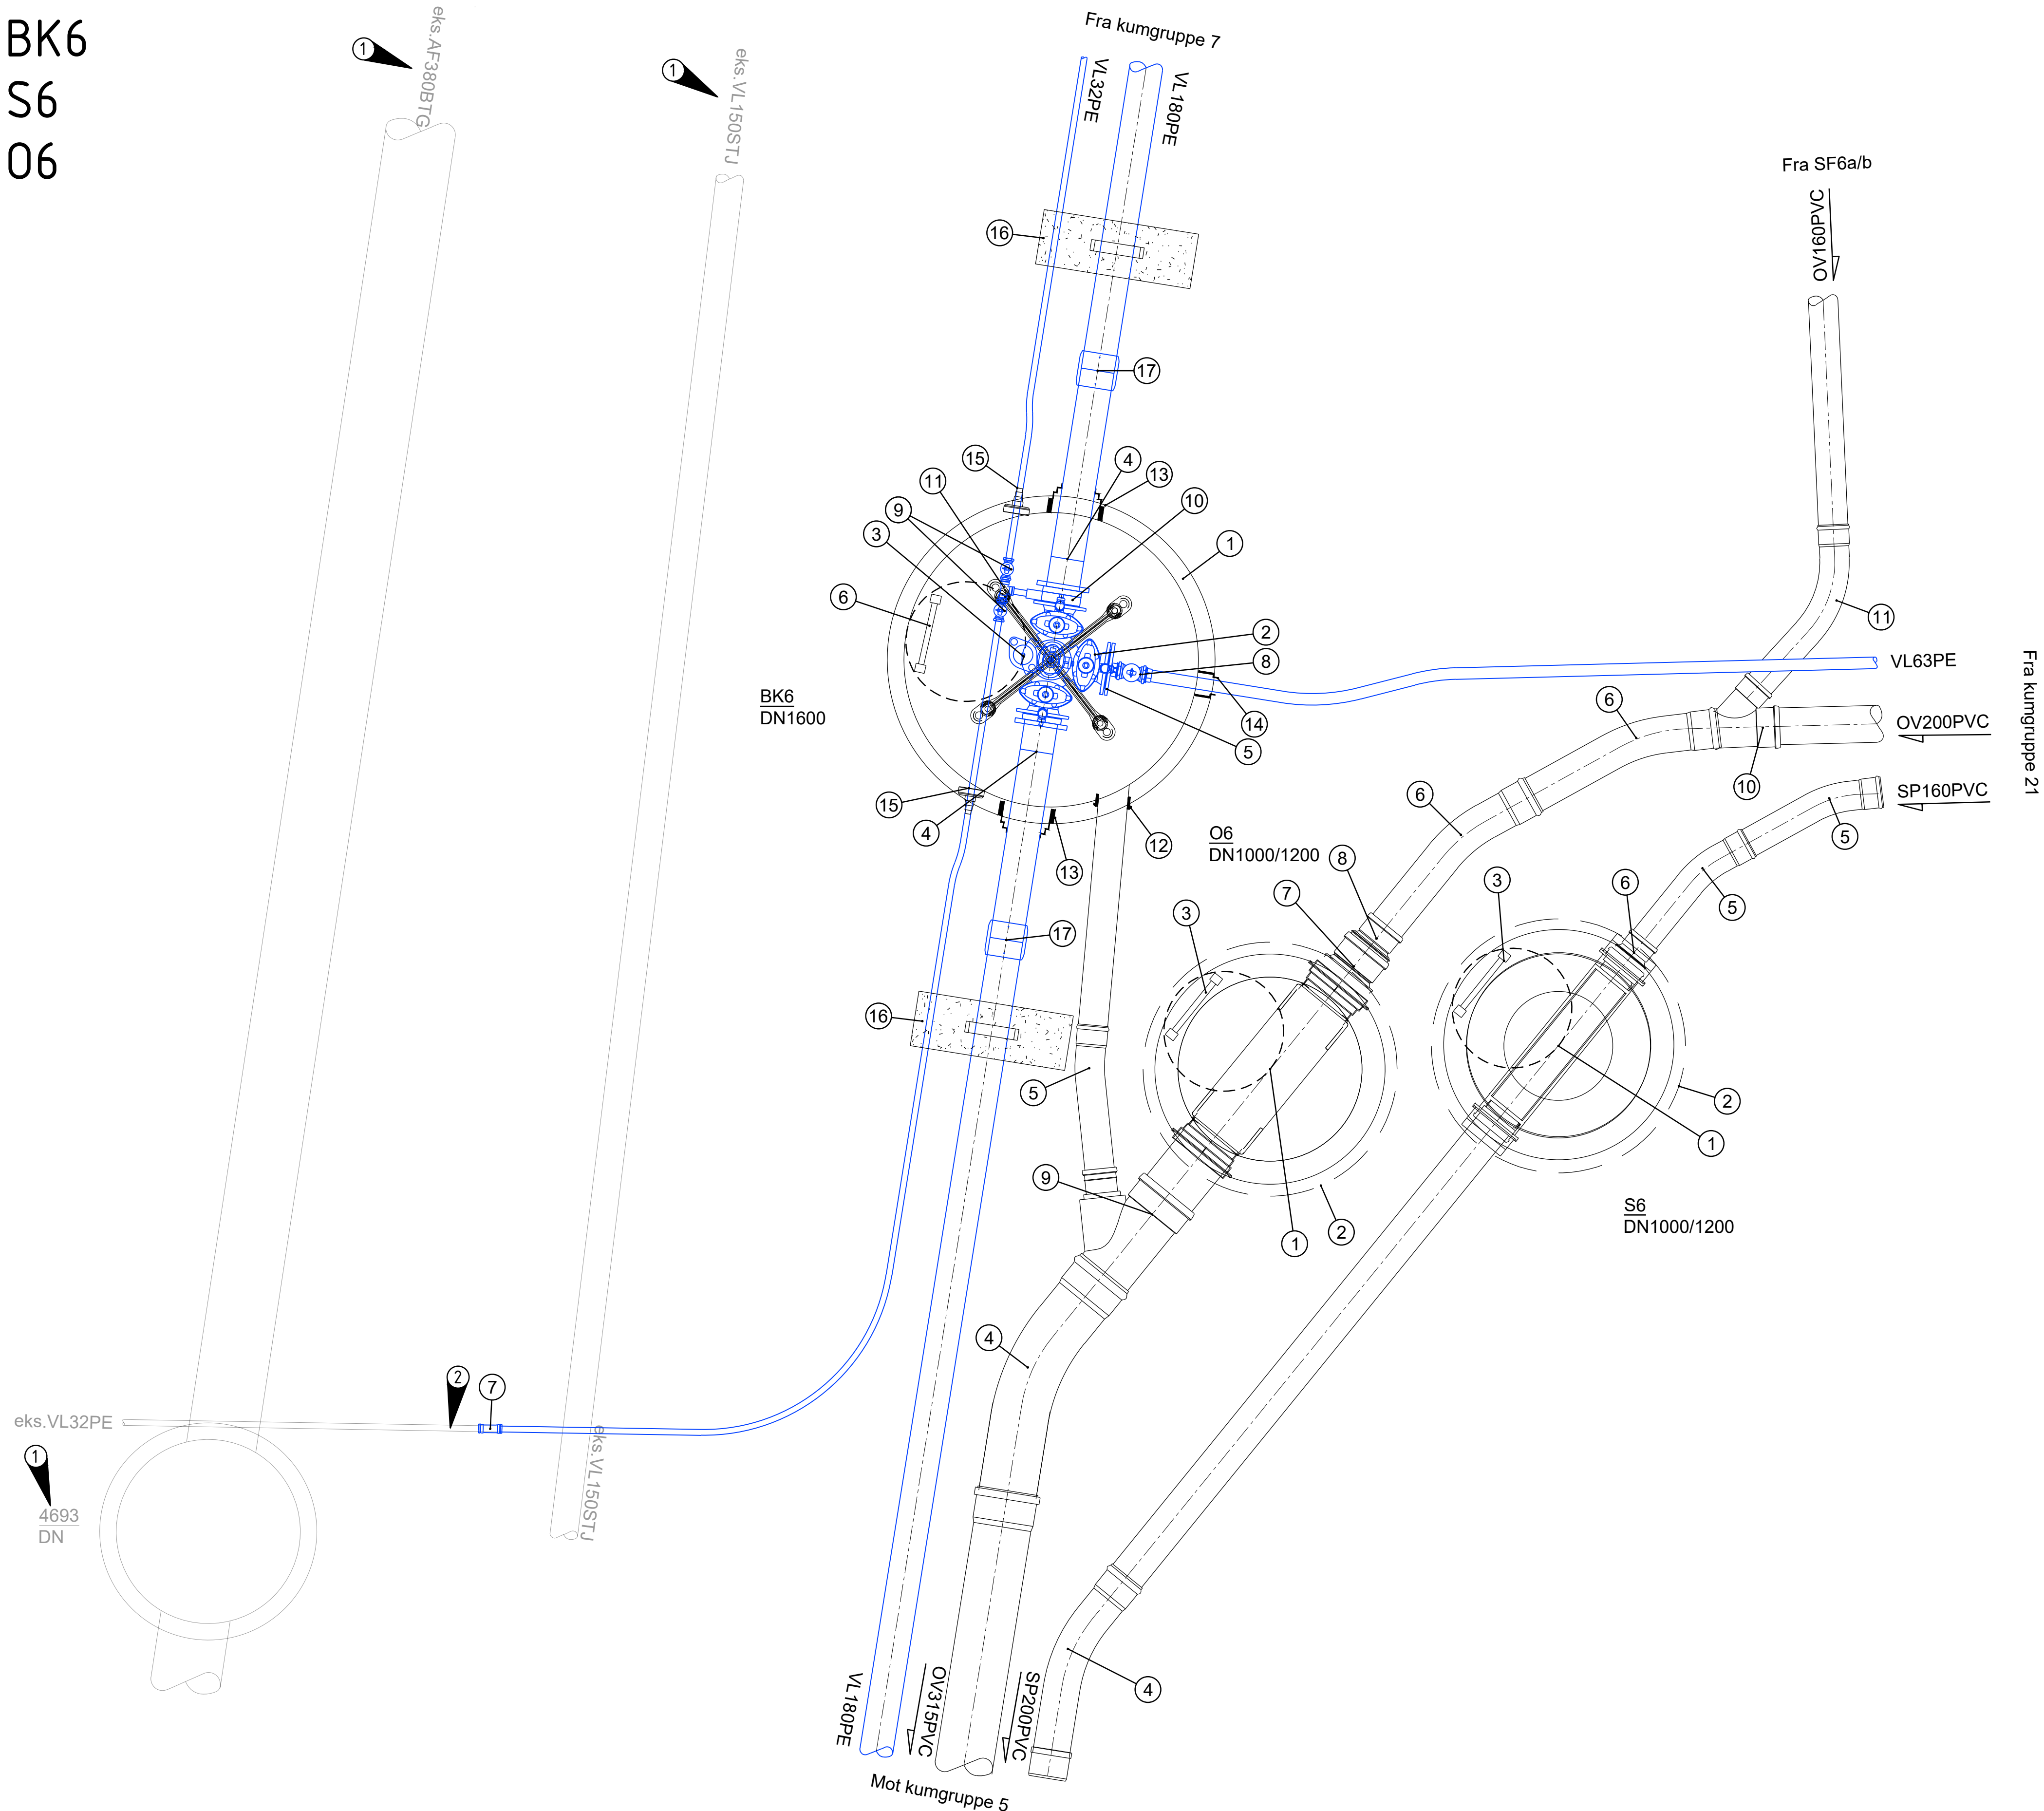

BK6			
Pos	Beskrivelse	Dimensjon	Antall
1	Kum komplett m/kjegle, lokk og ramme	1600	1
2	Ventil T-m/brannavstikk og pluggede serviceventiler. Konsoll ihht 112 VA-miljøblad	150	1
3	Brannventil m/NOR-kobling, brannventilsikring og beskyttelseslokk	100	1
4	PE krage lang 1,2m m/løsfLens	180	2
5	Blindflens med avstikk	150	1
6	Stige iht norm		1
7	Skjøtemuffe	32	1
8	Kran	63	1
9	Kran	32	2
10	Mellomring	150	1
11	T-rør	32x32x32	1
12	F910 AR kjerneboringspakning	160	1
13	F911 - COMBI kjerneboringspakning	180	2
14	F911 - COMBI kjerneboringspakning	63	1
15	F911 - COMBI kjerneboringspakning	32	2
16	Forankringskloss	180	2
17	PE el muffe	180	2

S6			
Pos	Beskrivelse	Dimensjon	Antall
1	Optikum DN1000, Rettløp. Komplet m/kjegle, lokk og ramme	200	1
2	Overgangsplate	1200	1
3	Stige iht norm		1
4	Langbend 30°	200	1
5	Langbend 22°	160	2
6	Dimensjonsovergang	200/160	1

O6			
Pos	Beskrivelse	Dimensjon	Antall
1	Optikum DN1000, Rettløp. Komplet m/kjegle, lokk og ramme	315	1
2	Overgangsplate	1200	1
3	Stige iht norm		1
4	Langbend 30°	315	1
5	Langbend 11°	160	1
6	Langbend 22°	200	2
7	Dimensjonsovergang	315/250	1
8	Dimensjonsovergang	250/200	1
9	Grenrør	315/160	1
10	Grenrør	200/160	1
11	Langbend 45°	160	1

Merknader

- Alle ledninger med overdekning under 1,8 meter isoleres.
- Alle mål må kontrolleres
- Alle vannkummer skal dreneres til overvannsledning. Min. Ø160 dremsledning.
- Alle stikkledninger for tilkobling til private anlegg legges 1 meter ut av vegareal
- For høyder henvises det til plan og profiltegninger. Kummer bygges iht. relevante typetegninger iht. IØK sin VA-norm.
- Alle stikk som tilrettelegges for tilkobling skal midlertidig plugges under arbeid for å forhindre smuss o.l. å komme inn i røret.

- 1 eks ledninger og kum saneres
- 2 Stikkledning må påvises

Henvising

VA-norm Indre Østfold
Situasjonsplan
Typetegninger

Rev.	Revisjonen gjelder	Tegnet	Kontr.	Godkjent	Dato
Indre Østfold Kommune Bakkegata		Tegnet	WVO		28.08.2026
VA Kumtegninger		Kontr.	KH		
BK6 - S6 - O6 Konkurransegrunnlag		Godkjent	KH		
		Prosjektnummer	1557		
		Arkivreferanse			
		Erstatn. for			
		Målestokk	1:20		
		Arkformat	A1		
EM Prosjekt		koordinatsystem			
EM Prosjekt AS Konvallvegen 4, 2409 ELVERUM Org nr: 927 749 440		Tegning nr.	GH106	Rev.	