
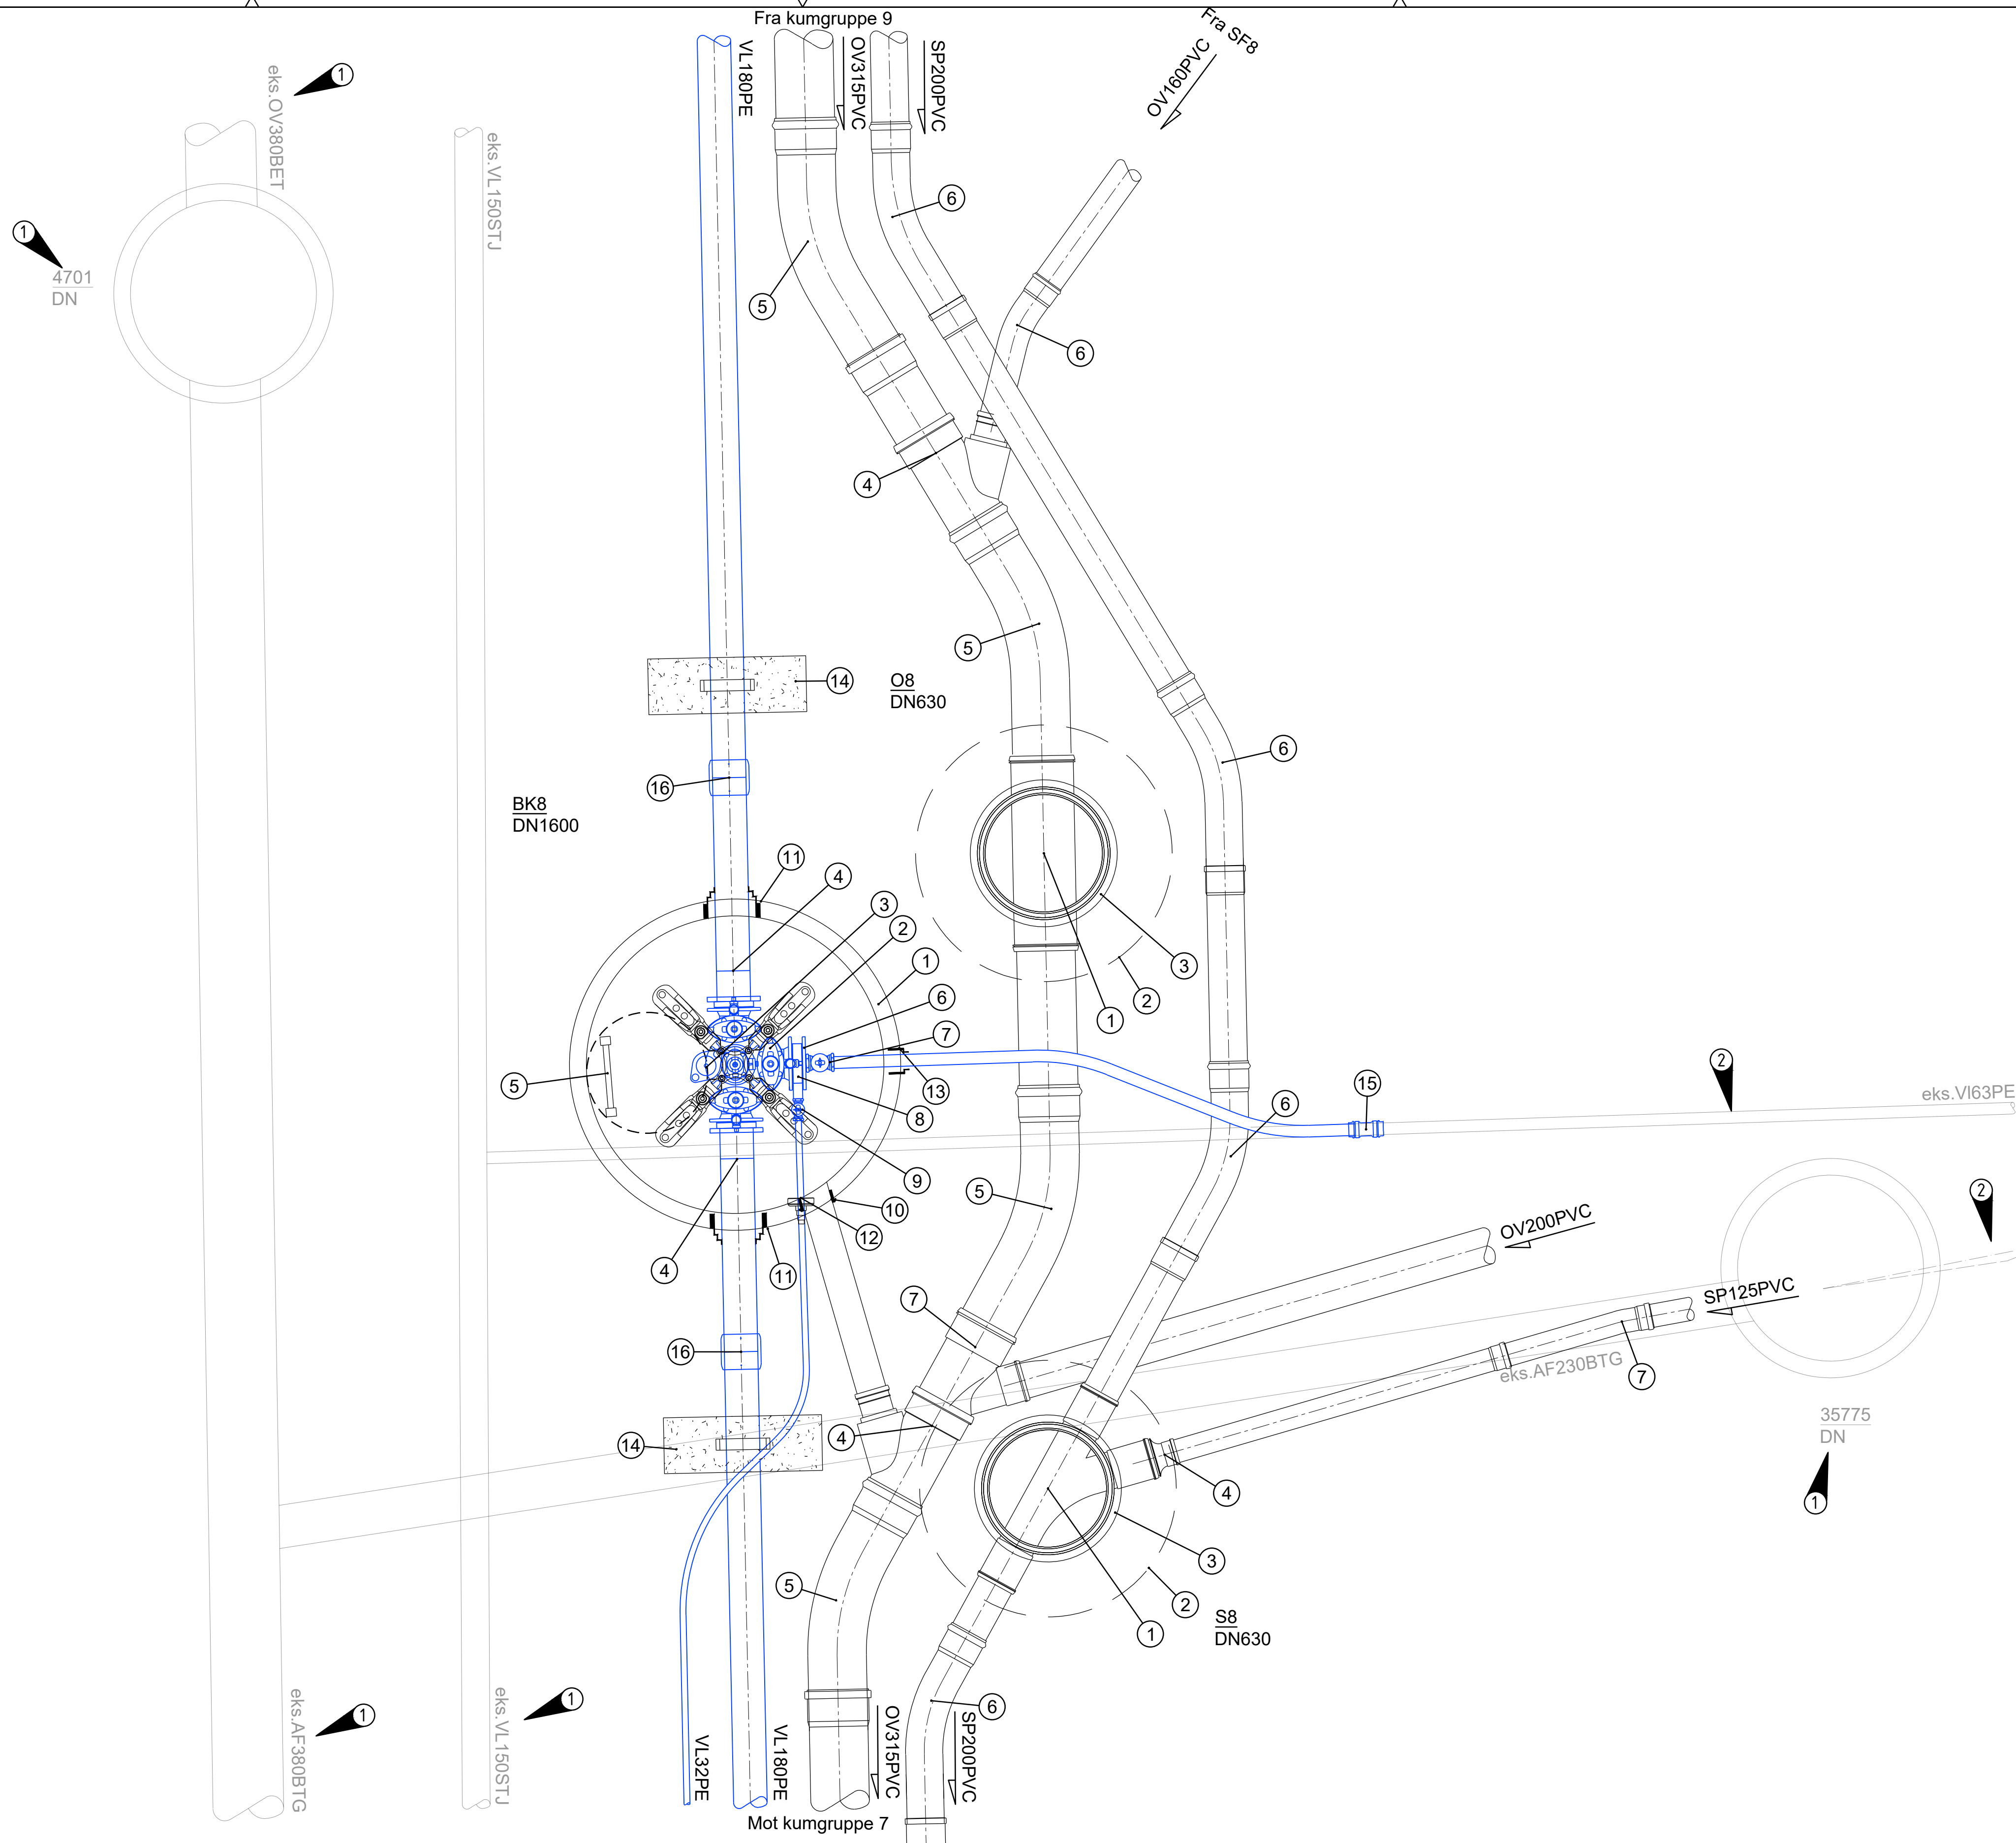


BK8
S8
08

BK8			
Pos	Beskrivelse	Dimensjon	Antall
1	Kum komplett m/kjgle, lokk og ramme	1600	1
2	Ventil T-m/brannavstikk og pluggede serviceventiler. Konsoll iht 112 VA-miljøblad	150	1
3	Brannventil m/NOR-kobling, brannventilsikring og beskyttelseslokk	100	1
4	PE krage lang 1,2m m/løsf lens	180	2
5	Stige iht norm		1
6	Blindflens med avstikk	150	1
7	Kran	63	1
8	Mellomring	150	1
9	Kran	32	1
10	F910 AR kjerneboringspakning	160	1
11	F911 - COMBI kjerneboringspakning	180	2
12	F911 - COMBI kjerneboringspakning	32	1
13	F911 - COMBI kjerneboringspakning	63	1
14	Forankringskloss	180	2
15	Skjøtemuffe	63	1
16	PE ei muffle	180	2

S8			
Pos	Beskrivelse	Dimensjon	Antall
1	630 Grenkum høyre komplett m/stigerør og lokk m/håndtak	200	1
2	Avlastningsplate	1200	1
3	Toppring komplett m/650 lokk og ramme	650	1
4	Dimensjonsovergang	200/125	1
6	Langbend 30°	200	4
7	Langbend 5°	125	1

O8			
Pos	Beskrivelse	Dimensjon	Antall
1	630 Rettløp komplett m/stigerør og lokk m/håndtak	315	1
2	Avlastningsplate	1200	1
3	Toppring komplett m/650 lokk og ramme	650	1
4	Grenrør	315/160	2
5	Langbend 30°	315	3
7	Grenrør	315/200	1

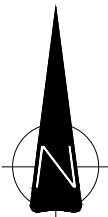

Merknader

- Alle ledninger med overdekning under 1,8 meter isoleres.
- Alle mål må kontrolleres
- Alle vannkummer skal dreneres til overvannsledning. Min. Ø160 drensløsing.
- Alle stikkledninger for tilkobling til private anlegg legges 1 meter ut av vegareal
- For hwyder henvises det til plan og profiltegninger. Kummer bygges iht. relevante typetegninger iht. IØK sin VA-norm.
- Alle stikk som tilrettelegges for tilkobling skal midlertidig plugges under arbeid for å forhindre smuss o.l. å komme inn i røret.

- ① eks ledninger og kum saneres
- ② Stikkledninger må påvises
- ③ Skjøting mellom eks ledninger og nye rør, benyttes løpemuffe mellom pvc-pvc og mellom pvc-btg benyttes overgang med betongspiss og flexiseal

Henvisning

VA-norm Indre Østfold
Situasjonsplan
Typetegninger

Rev.	Revisjonen gjelder	Tegnet	Kontr.	Godkjent	Dato
Indre Østfold Kommune		Dato	28.08.2026		
Bakkegata		Tegnet	WVO		
		Kontr.	KH		
		Godkjent	KH		
VA					
Kumtegninger		Prosjektnummer	1557		
		Arkivreferanse			
		Erstatn. for			
BK8 - S8 - Ø8		Målestokk	1:20		
Konkurransegrunnlag		Arkformat	A1		
		koordinatsystem			
 EM Prosjekt EM Prosjekt AS Konvallvegen 4, 2409 ELVERUM Org nr: 927 749 440		Tegning nr. GH108		Rev.	