


BK9
S9
09

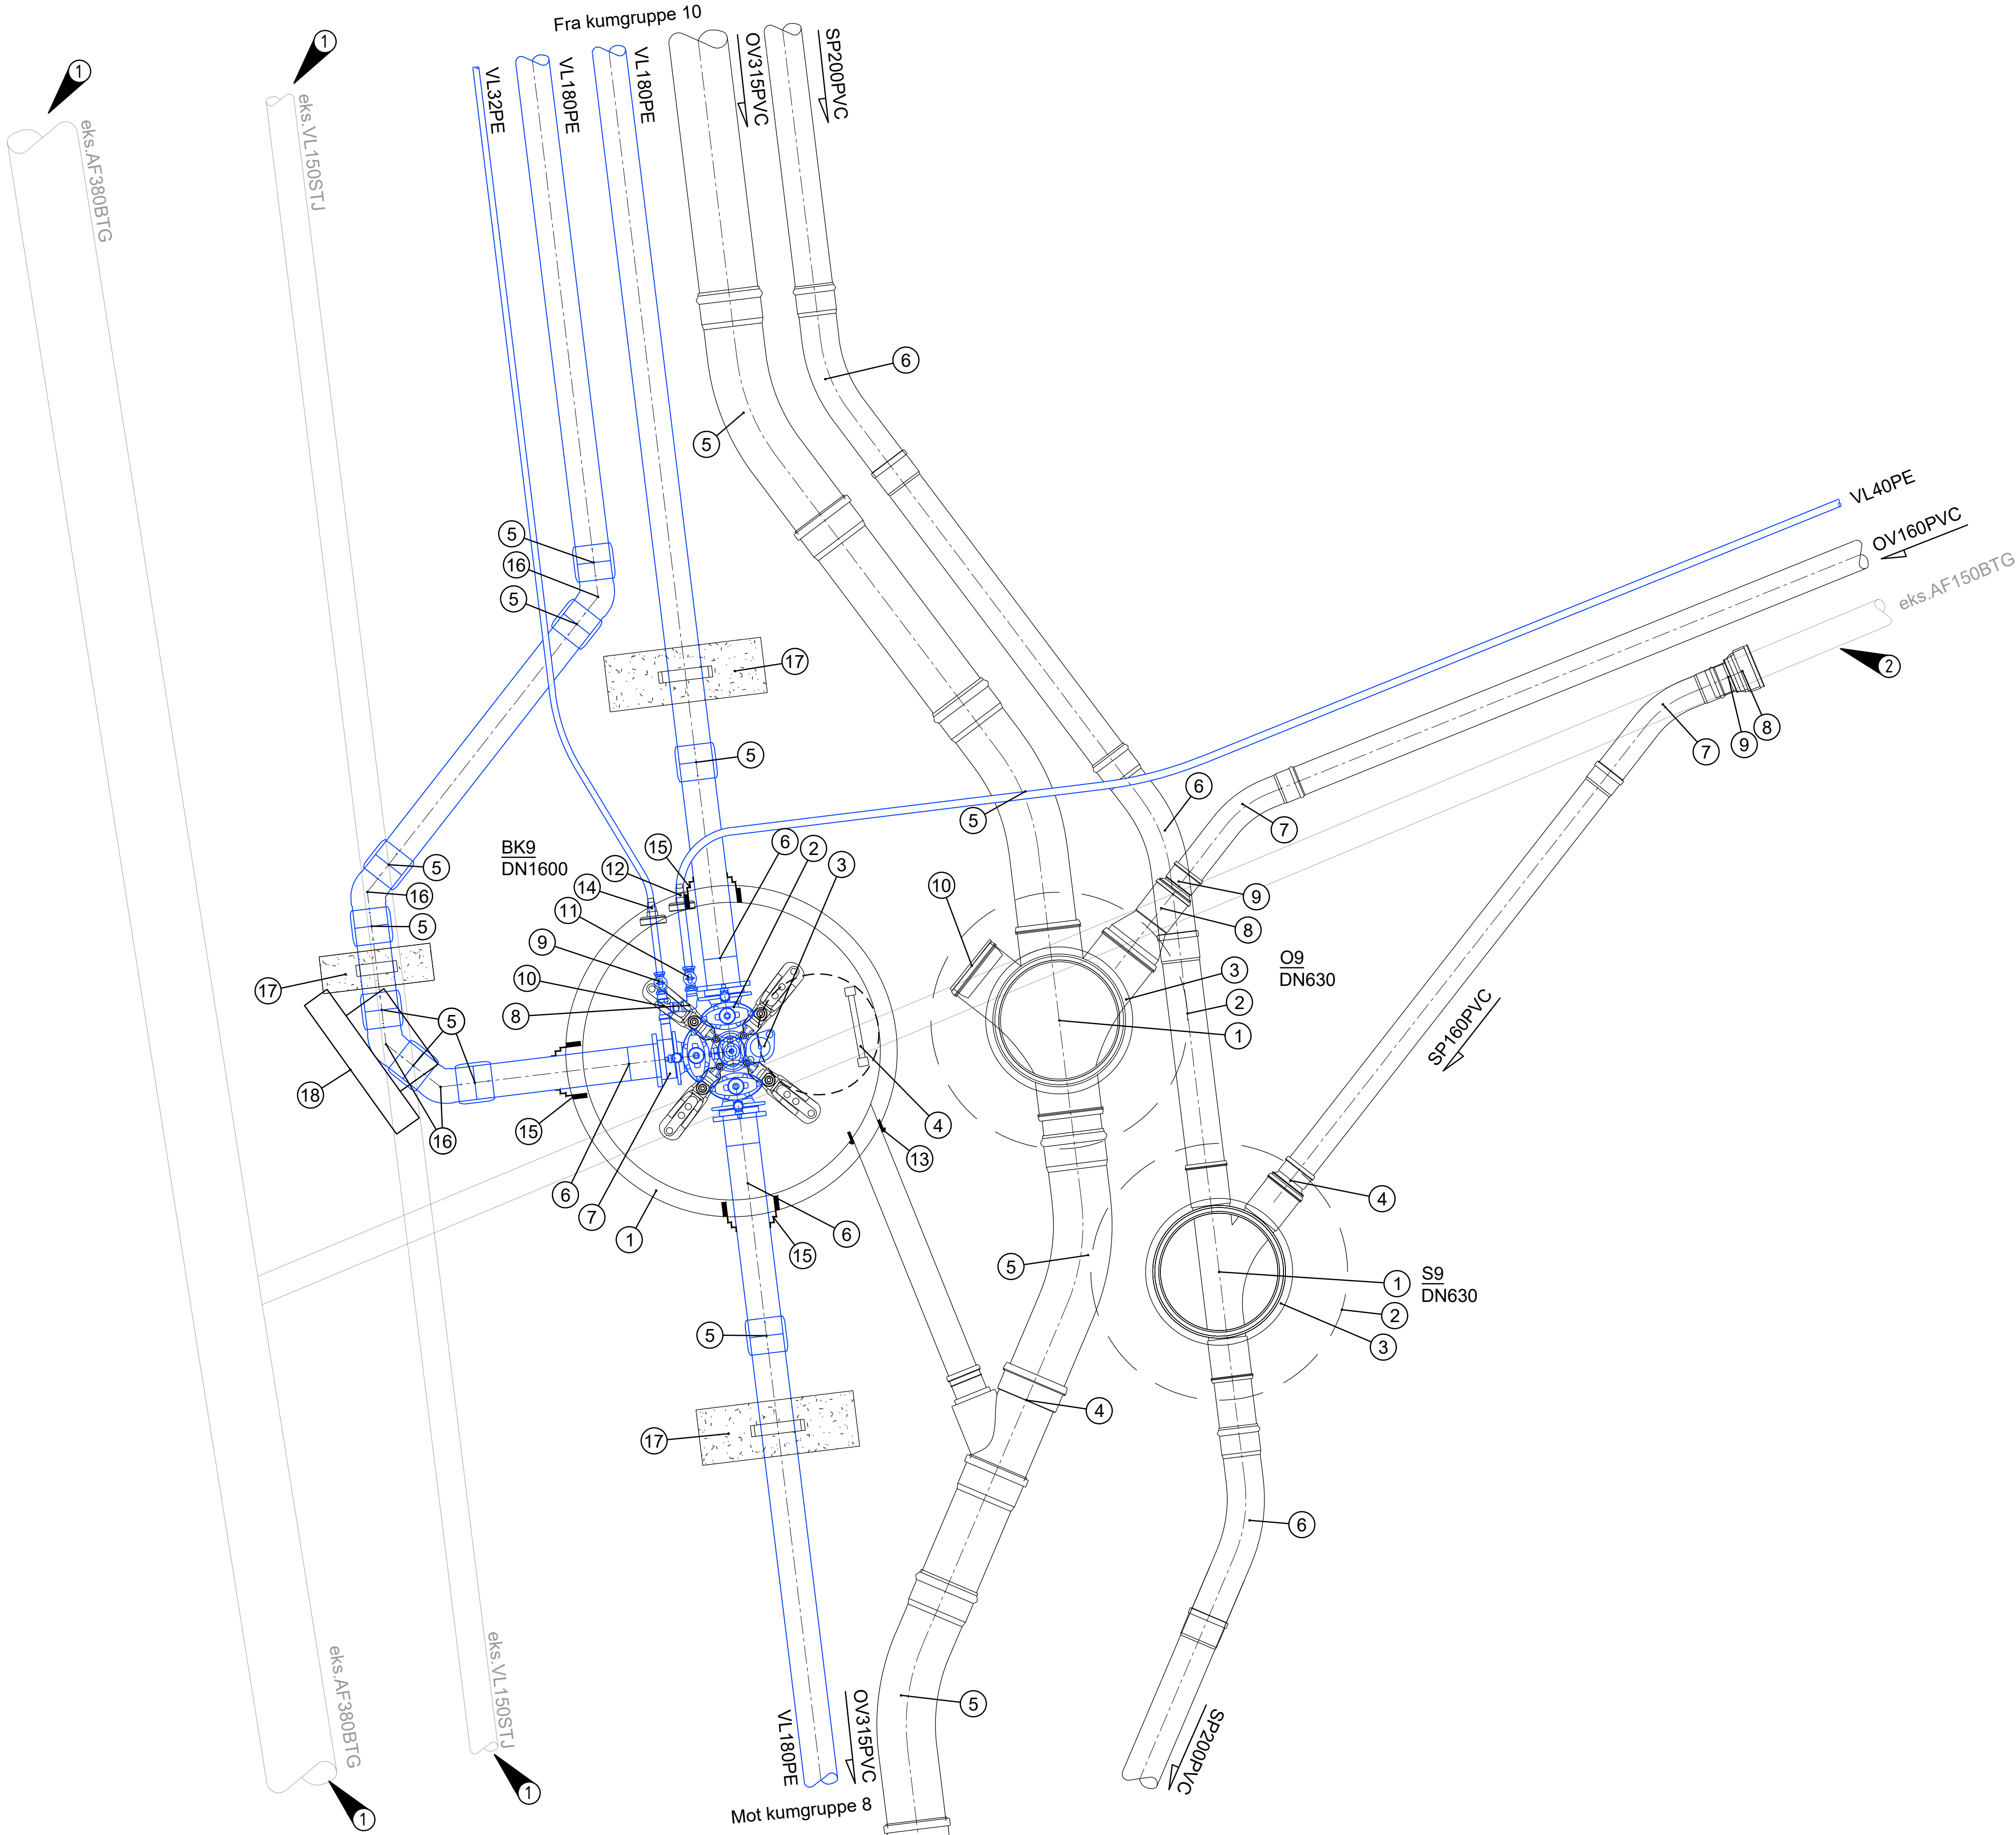

BK9			
Pos	Beskrivelse	Dimensjon	Antall
1	Kum komplett m/kjegle, lokk og ramme	1600	1
2	Ventil T-m/brannavstikk og pluggede serviceventiler. Konsoll iht 112 VA-miljøblad	150	1
3	Brannventil m/NOR-kobling, brannventilsikring og beskyttelseslokk	100	1
4	Stige iht norm		1
5	PE el mufte	180	9
6	PE krage m/løslens, l=1,2m	180	3
7	Mellomring	150	1
8	Albue 90	40	1
9	Kran	32	1
10	T-rør	40x40x40	1
11	Kran	40	1
12	F911 - COMBI kjerneboringspakning	40	1
13	F910 AR kjerneboringspakning	160	1
14	F911 - COMBI kjerneboringspakning	32	1
15	F911 - COMBI kjerneboringspakning	180	3
16	PE bend 45° for el mufte	180	4
17	Forankringskloss	180	3
18	Forankringsplate		1

S9			
Pos	Beskrivelse	Dimensjon	Antall
1	630 Rettløp komplett m/stigerør og lokk m/håndtak	200	1
2	Avlastningsplate	1200	1
3	Toppring komplett m/650 lokk og ramme	650	1
4	Dimensjonsovergang	200/160	1
5	Dimensjonsovergang	200/160	1
6	Langbend 30°	200	3
7	Langbend 30°	160	2
8	Batek flex-seal for BTG-PVC		1
9	PVC overgang til betong spiss (krympemuffe) f/grunnavløpsrør	160	1

O9			
Pos	Beskrivelse	Dimensjon	Antall
1	630 Grenkum komplett m/stigerør og lokk m/håndtak	315	1
2	Avlastningsplate	1200	1
3	Toppring komplett m/650 lokk og ramme	650	1
4	Grenrør	315/160	1
5	Langbend 30°	315	4
6	Langbend 30°	200	1
7	Langbend 30°	160	1
8	Dimensjonsovergang	315/200	1
9	Dimensjonsovergang	200/160	1
10	Ters	315	1

Merknader

- Alle ledninger med overdekning under 1,8 meter isoleres.
- Alle mål må kontrolleres
- Alle vannkummer skal dreneres til overvannsledning. Min. Ø160 drensledning.
- Alle stikkledninger for tilkobling til private anlegg legges 1 meter ut av vegareal
- For høyder henvises det til plan og profiltegninger. Kummer bygges iht. relevante typetegninger iht. LØK sin VA-norm.
- Alle stikk som tilrettelegges for tilkobling skal midlertidig plugges under arbeid for å forhindre smuss o.l. å komme inn i røret.

- ① eks ledninger og kum saneres
② Eks ledninger må påvises

Henvising

VA-norm Indre Østfold
Situasjonsplan
Typetegninger

Rev.	Revisjonen gjelder	Tegnet	Kontr.	Godkjent	Dato
					28.08.2026
Indre Østfold Kommune Bakkegata		Tegnet	WVO	Kontr.	KH
		Godkjent	KH		
VA Kumtegninger		Prosjektnummer	1557		
		Arkivreferanse			
BK9 - S9 - 09		Erstatn. for			
Konkurransegrunnlag		Målestokk	1:20		
		Arkformat	A1		
EM Prosjekt		koordinatsystem			
EM Prosjekt AS Konvallevgen 4, 2409 ELVERUM Org nr: 927 749 440		Tegning nr.	GH109	Rev.	