


BK10
S10
O10

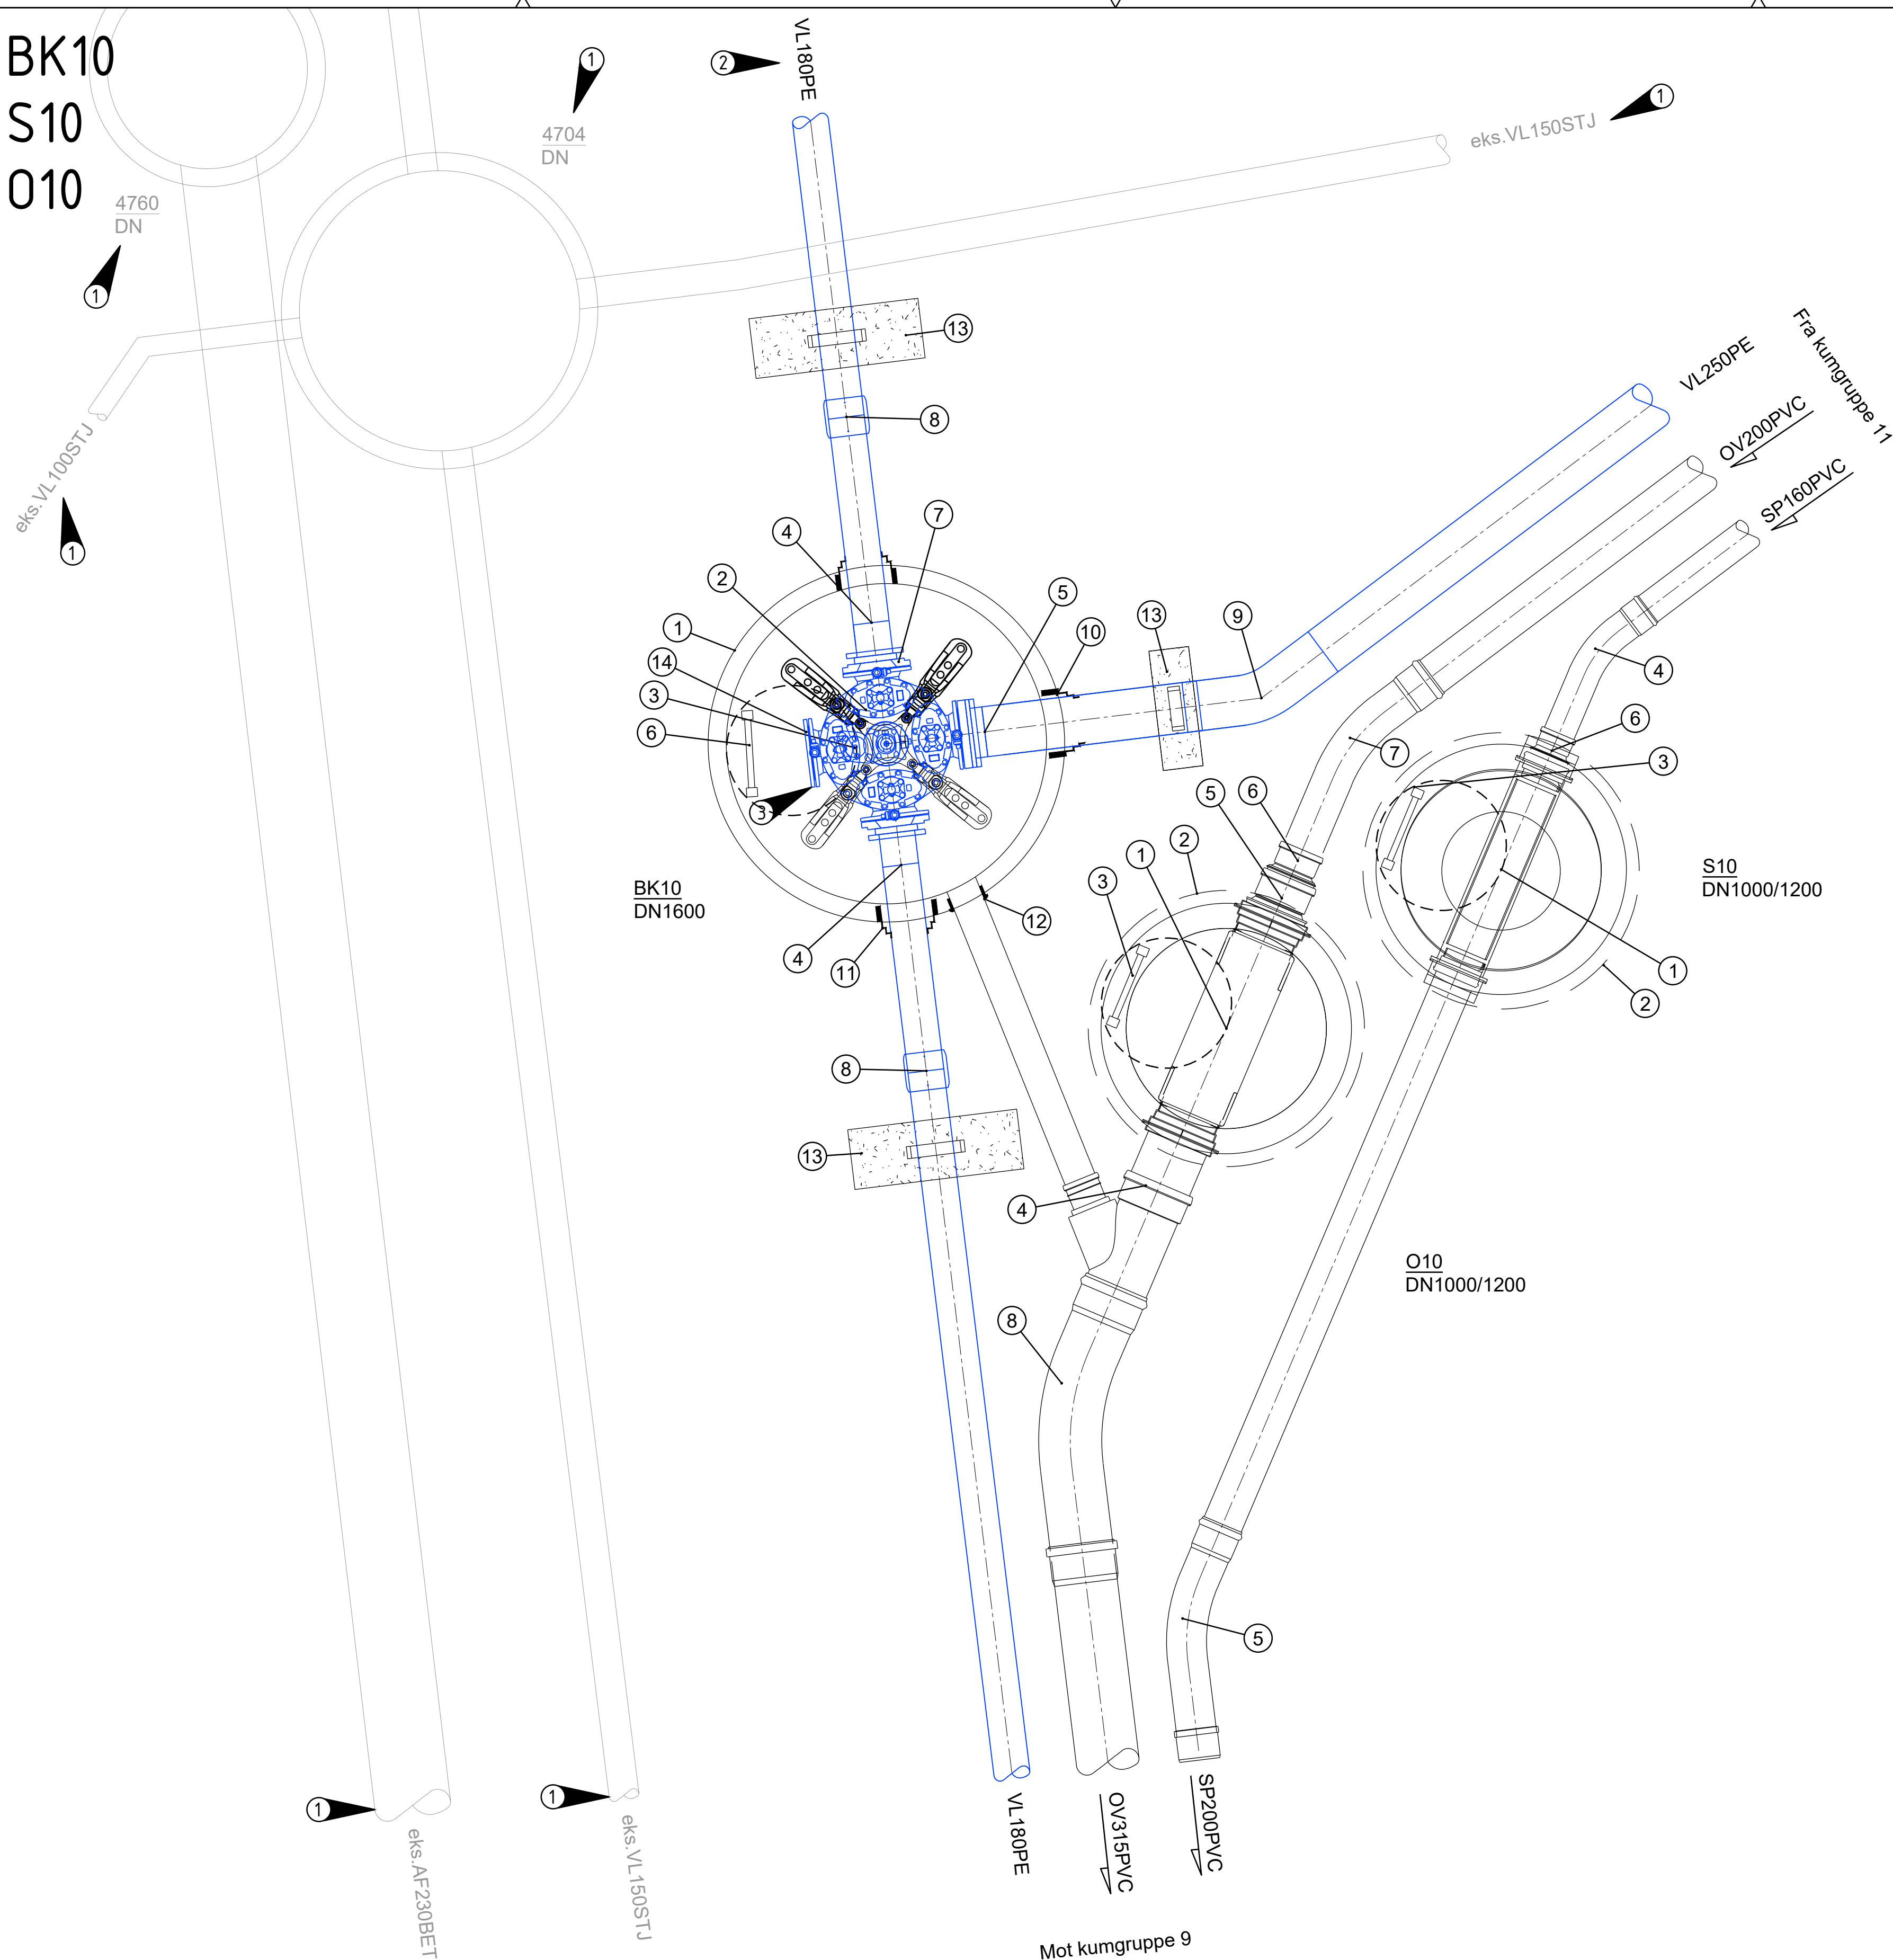

BK10			
Pos	Beskrivelse	Dimensjon	Antall
1	Kum komplett m/kjegle, lokk og ramme	1600	1
2	Ventilkryss m/brannavstikk og pluggede serviceventiler. Konsoll iht 112 VA-miljøblad	200	1
3	Brannventil m/NOR-kobling, brannventilsikring og beskyttelseslokk	100	1
4	PE krage lang 1,2m m/løsfLens	180	2
5	PE krage m/Reduksjonsflens og løsfLens DN200 - 250	250 - 200	1
6	Stige iht norm		1
7	Reduksjonsflens	200/150	2
8	PE el mufte	180	2
9	PE bend 22°	250	1
10	F911 - COMBI kjerneboringspakning	250	1
11	F911 - COMBI kjerneboringspakning	180	2
12	F910 AR kjerneboringspakning	160	1
13	Forankringskloss	180-250	3
14	Blindflens	200	1

S10			
Pos	Beskrivelse	Dimensjon	Antall
1	Optikum DN1000, Rettløp. Komplet m/kjegle, lokk og ramme	200	1
2	Overgangsplate	1200	1
3	Stige iht norm		1
4	Langbend 30°	160	1
5	Langbend 30°	200	1
6	Dimensjonsovergang	200/160	1

O10			
Pos	Beskrivelse	Dimensjon	Antall
1	Optikum DN1000, Rettløp. Komplet m/kjegle, lokk og ramme	315	1
2	Overgangsplate	1200	1
3	Stige iht norm		1
4	Grenrør	315/160	1
5	Dimensjonsovergang	315/250	1
6	Dimensjonsovergang	250/200	1
7	Langbend 30°	200	1
8	Langbend 30°	315	1

Merknader

- Alle ledninger med overdekning under 1,8 meter isoleres.
- Alle mål må kontrolleres
- Alle vannkummer skal dreneres til overvannsledning. Min. Ø160 drensledning.
- Alle stikkledninger for tilkobling til private anlegg legges 1 meter ut av vegareal
- For høyder henvises det til plan og profiltegninger. Kummer bygges iht. relevante typetegninger iht. IØK sin VA-norm.
- Alle stikk som tilrettelegges for tilkobling skal midlertidig plugges under arbeid for å forhindre smuss o.l. å komme inn i røret.

- ① eks ledninger og kum saneres
- ② Fremtidig tilkobling Fase 3, legges ut og plugges/terses
- ③ Blindflens for uttak av renseplugg

Henvisning

VA-norm Indre Østfold
Situasjonsplan
Typetegninger

Rev.	Revisjonen gjelder	Tegnet	Kontr.	Godkjent	Dato
Indre Østfold Kommune Bakkegata		Tegnet	WVO	Godkjent	28.08.2026
VA Kumtegninger		Prosjektnummer	1557		
BK10 - S10 - O10		Arkivreferanse			
Konkurransegrunnlag		Erstatn. for			
		Målestokk	1:20		
		Arkformat	A1		
EM Prosjekt		koordinatsystem			
EM Prosjekt AS Konvalvegen 4, 2409 ELVERUM Org nr: 927 749 440		Tegning nr.	GH110	Rev.	