


VL
S11
O11

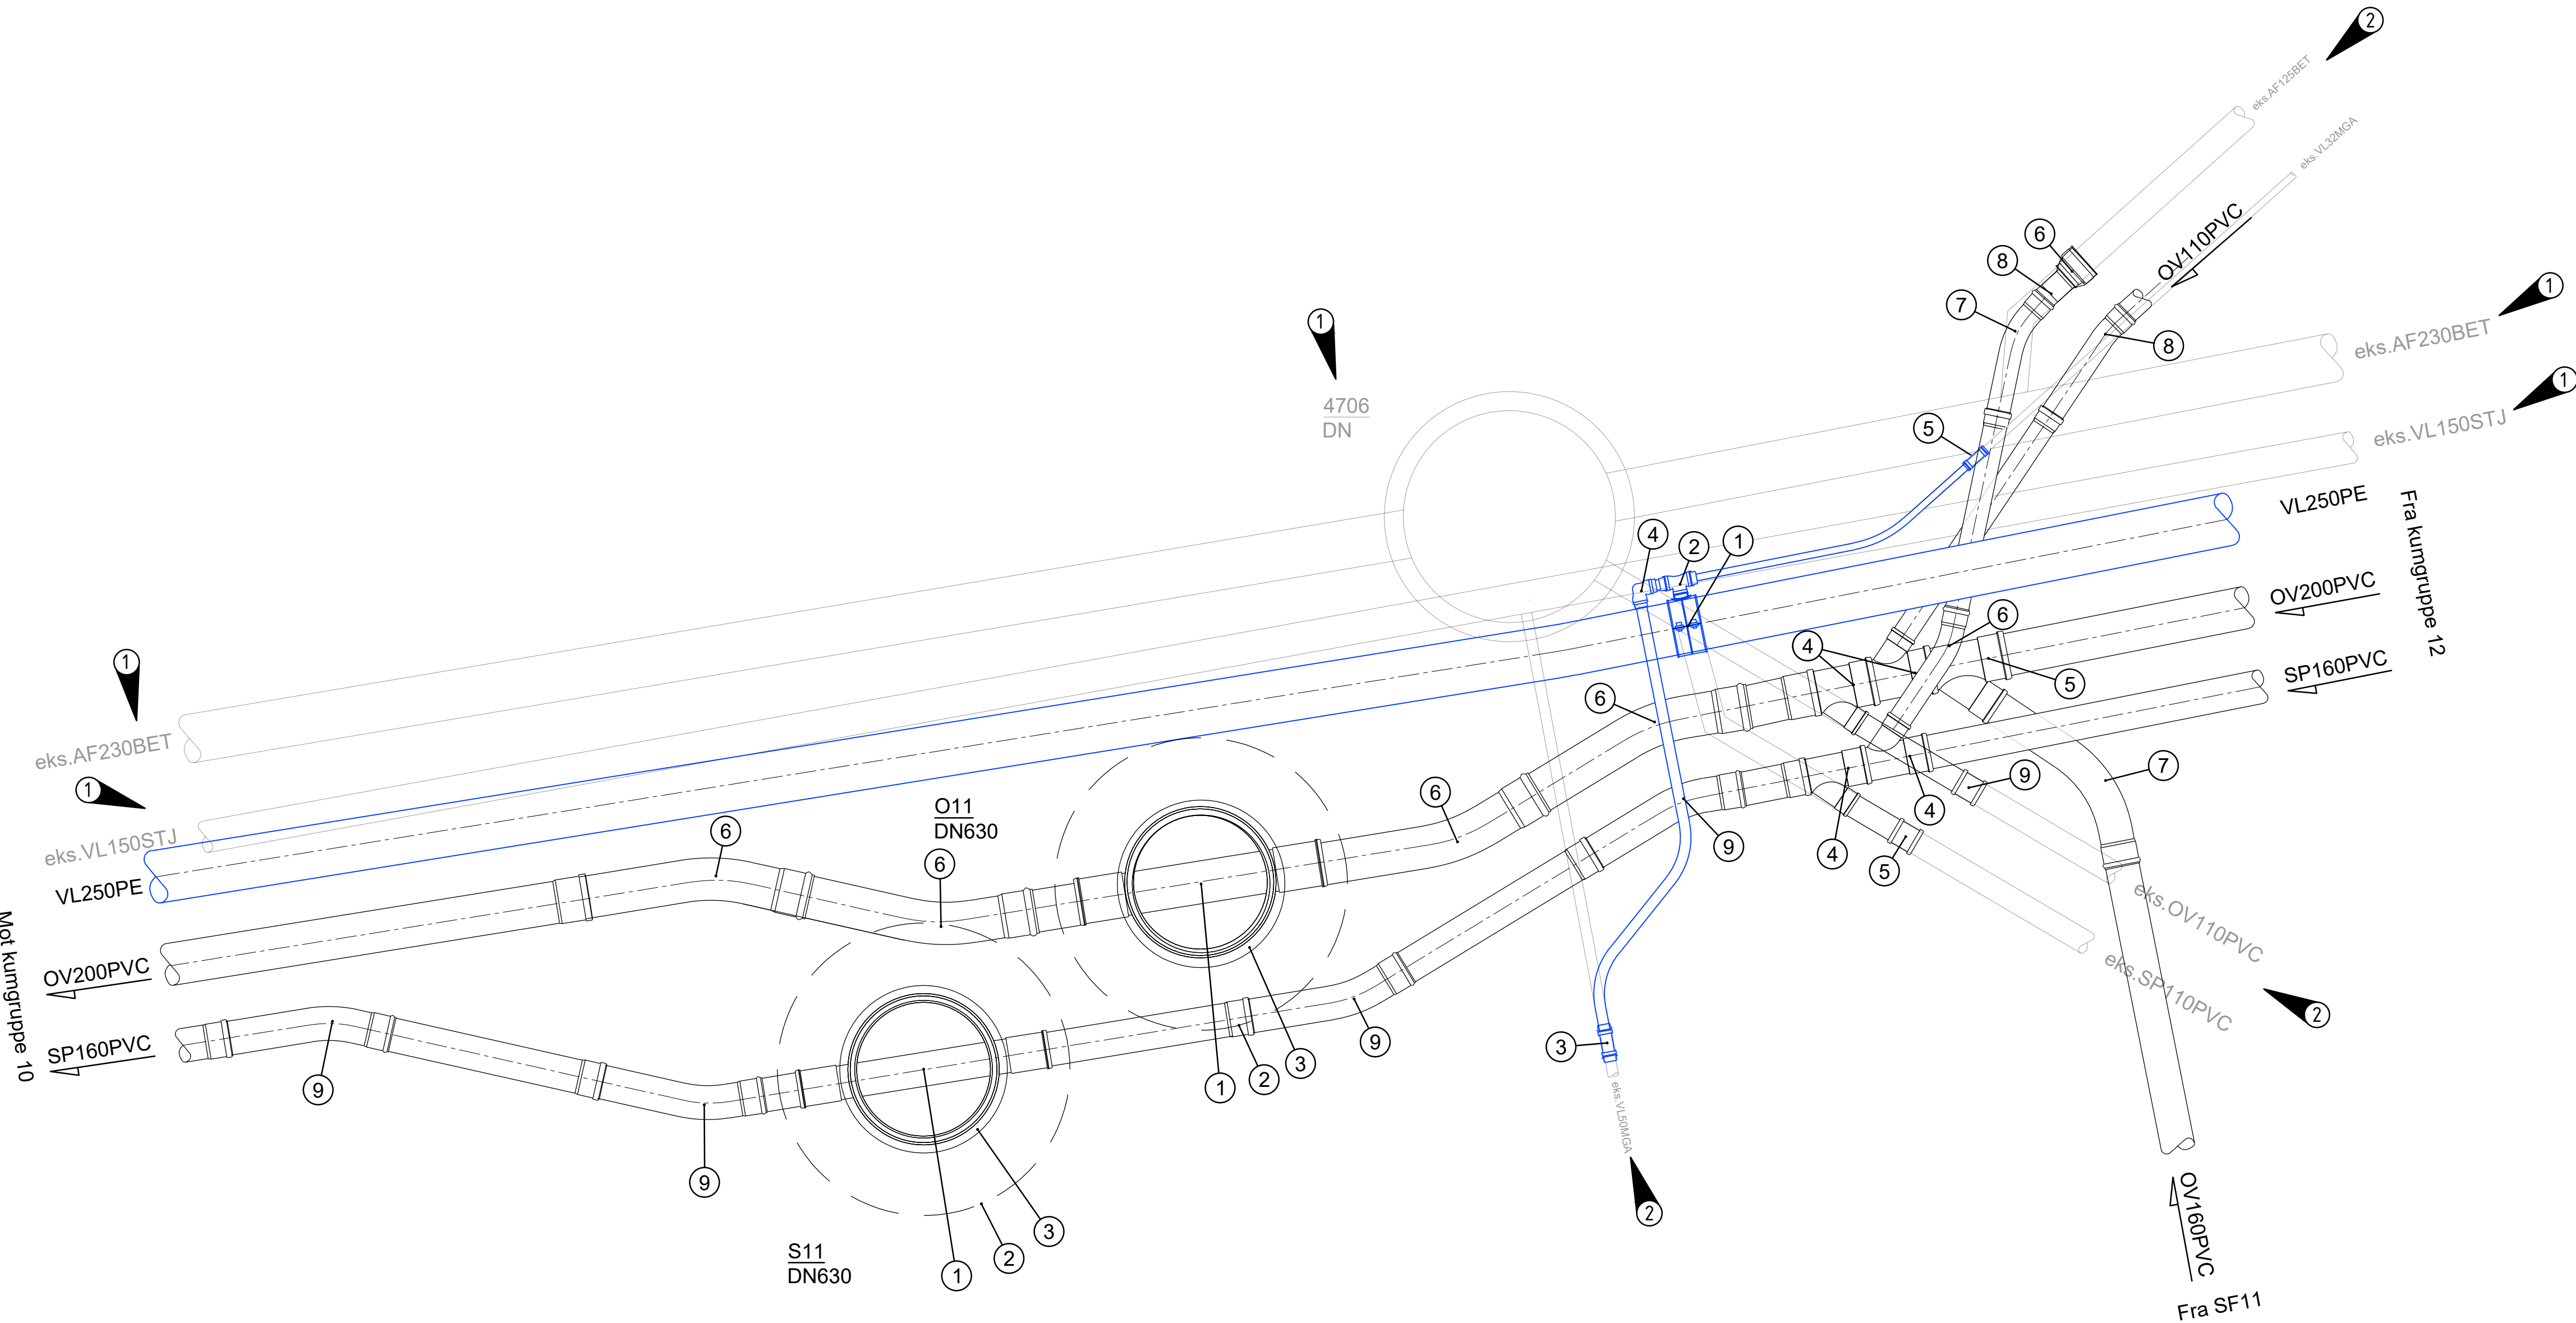

VL			
Pos	Beskrivelse	Dimensjon	Antall
1	Anborsingsklamme for PE m/ZAK uttak el likeverdig	250	1
2	T-rør	50x50x50	1
3	Skjøtemuffe PE - MGA	50	1
4	Albue 90	50	1
5	Skjøtemuffe PE - MGA	32	1
S11			
Pos	Beskrivelse	Dimensjon	Antall
1	630 Rettløp komplett m/stigerør og lokk m/håndtak	160	1
2	Avlastningsplate	1200	1
3	Topping komplett m/650 lokk og ramme	650	1
4	Grenrør	160/110	2
5	Løpemuffe	110	1
5	Skjøtemuffe	32	1
6	Batek flex-seal for BTG-PVC	1	1
7	Langbend 30°	110	1
8	PVC overgang til betong spiss (krypemuffe) f/grunnavløpsrør	110	1
9	Langbend 22°	160	4
O11			
Pos	Beskrivelse	Dimensjon	Antall
1	630 Rettløp komplett m/stigerør og lokk m/håndtak	200	1
2	Avlastningsplate	1200	1
3	Topping komplett m/650 lokk og ramme	650	1
4	Grenrør	200/110	2
5	Grenrør	200/160	1
6	Langbend 22°	200	4
7	Langbend 45°	160	1
8	Langbend 11°	110	1
9	Løpemuffe	110	1

Merknader

- Alle ledninger med overdekning under 1,8 meter isoleres.
- Alle mål må kontrolleres
- Alle vannkummer skal dreneres til overvannsledning. Min. Ø160 drensledning.
- Alle stikkledninger for tilkobling til private anlegg legges 1 meter ut av vegareal
- For høyder henvises det til plan og profiltegninger. Kummer bygges iht. relevante typetegninger iht. IØK sin VA-norm.
- Alle stikk som tilrettelegges for tilkobling skal midlertidig plugges under arbeid for å forhindre smuss o.l. å komme inn i røret.

- ① eks ledninger og kum saneres
② eks stikkledninger må påvises

Henvvisning

VA-norm Indre Østfold
Situasjonsplan
Typetegninger

Rev.	Revisjonen gjelder	Tegnet	Kontr.	Godkjent	Dato
Indre Østfold Kommune Bakkegata		Tegnet	WVO		28.08.2026
VA Kumtegninger		Kontr.	KH		
VL - S11 - O11 Konkurransegrunnlag		Godkjent	KH		
EM Prosjekt		Prosjektnummer	1557		
EM Prosjekt AS Konvallevgen 4, 2409 ELVERUM Org nr: 927 749 440		Arkivreferanse			
		Erstatn. for			
		Målestokk	1:20		
		Arkformat	A1		
		koordinatsystem			
		Tegning nr.	GH111	Rev.	