


VL
S12
012

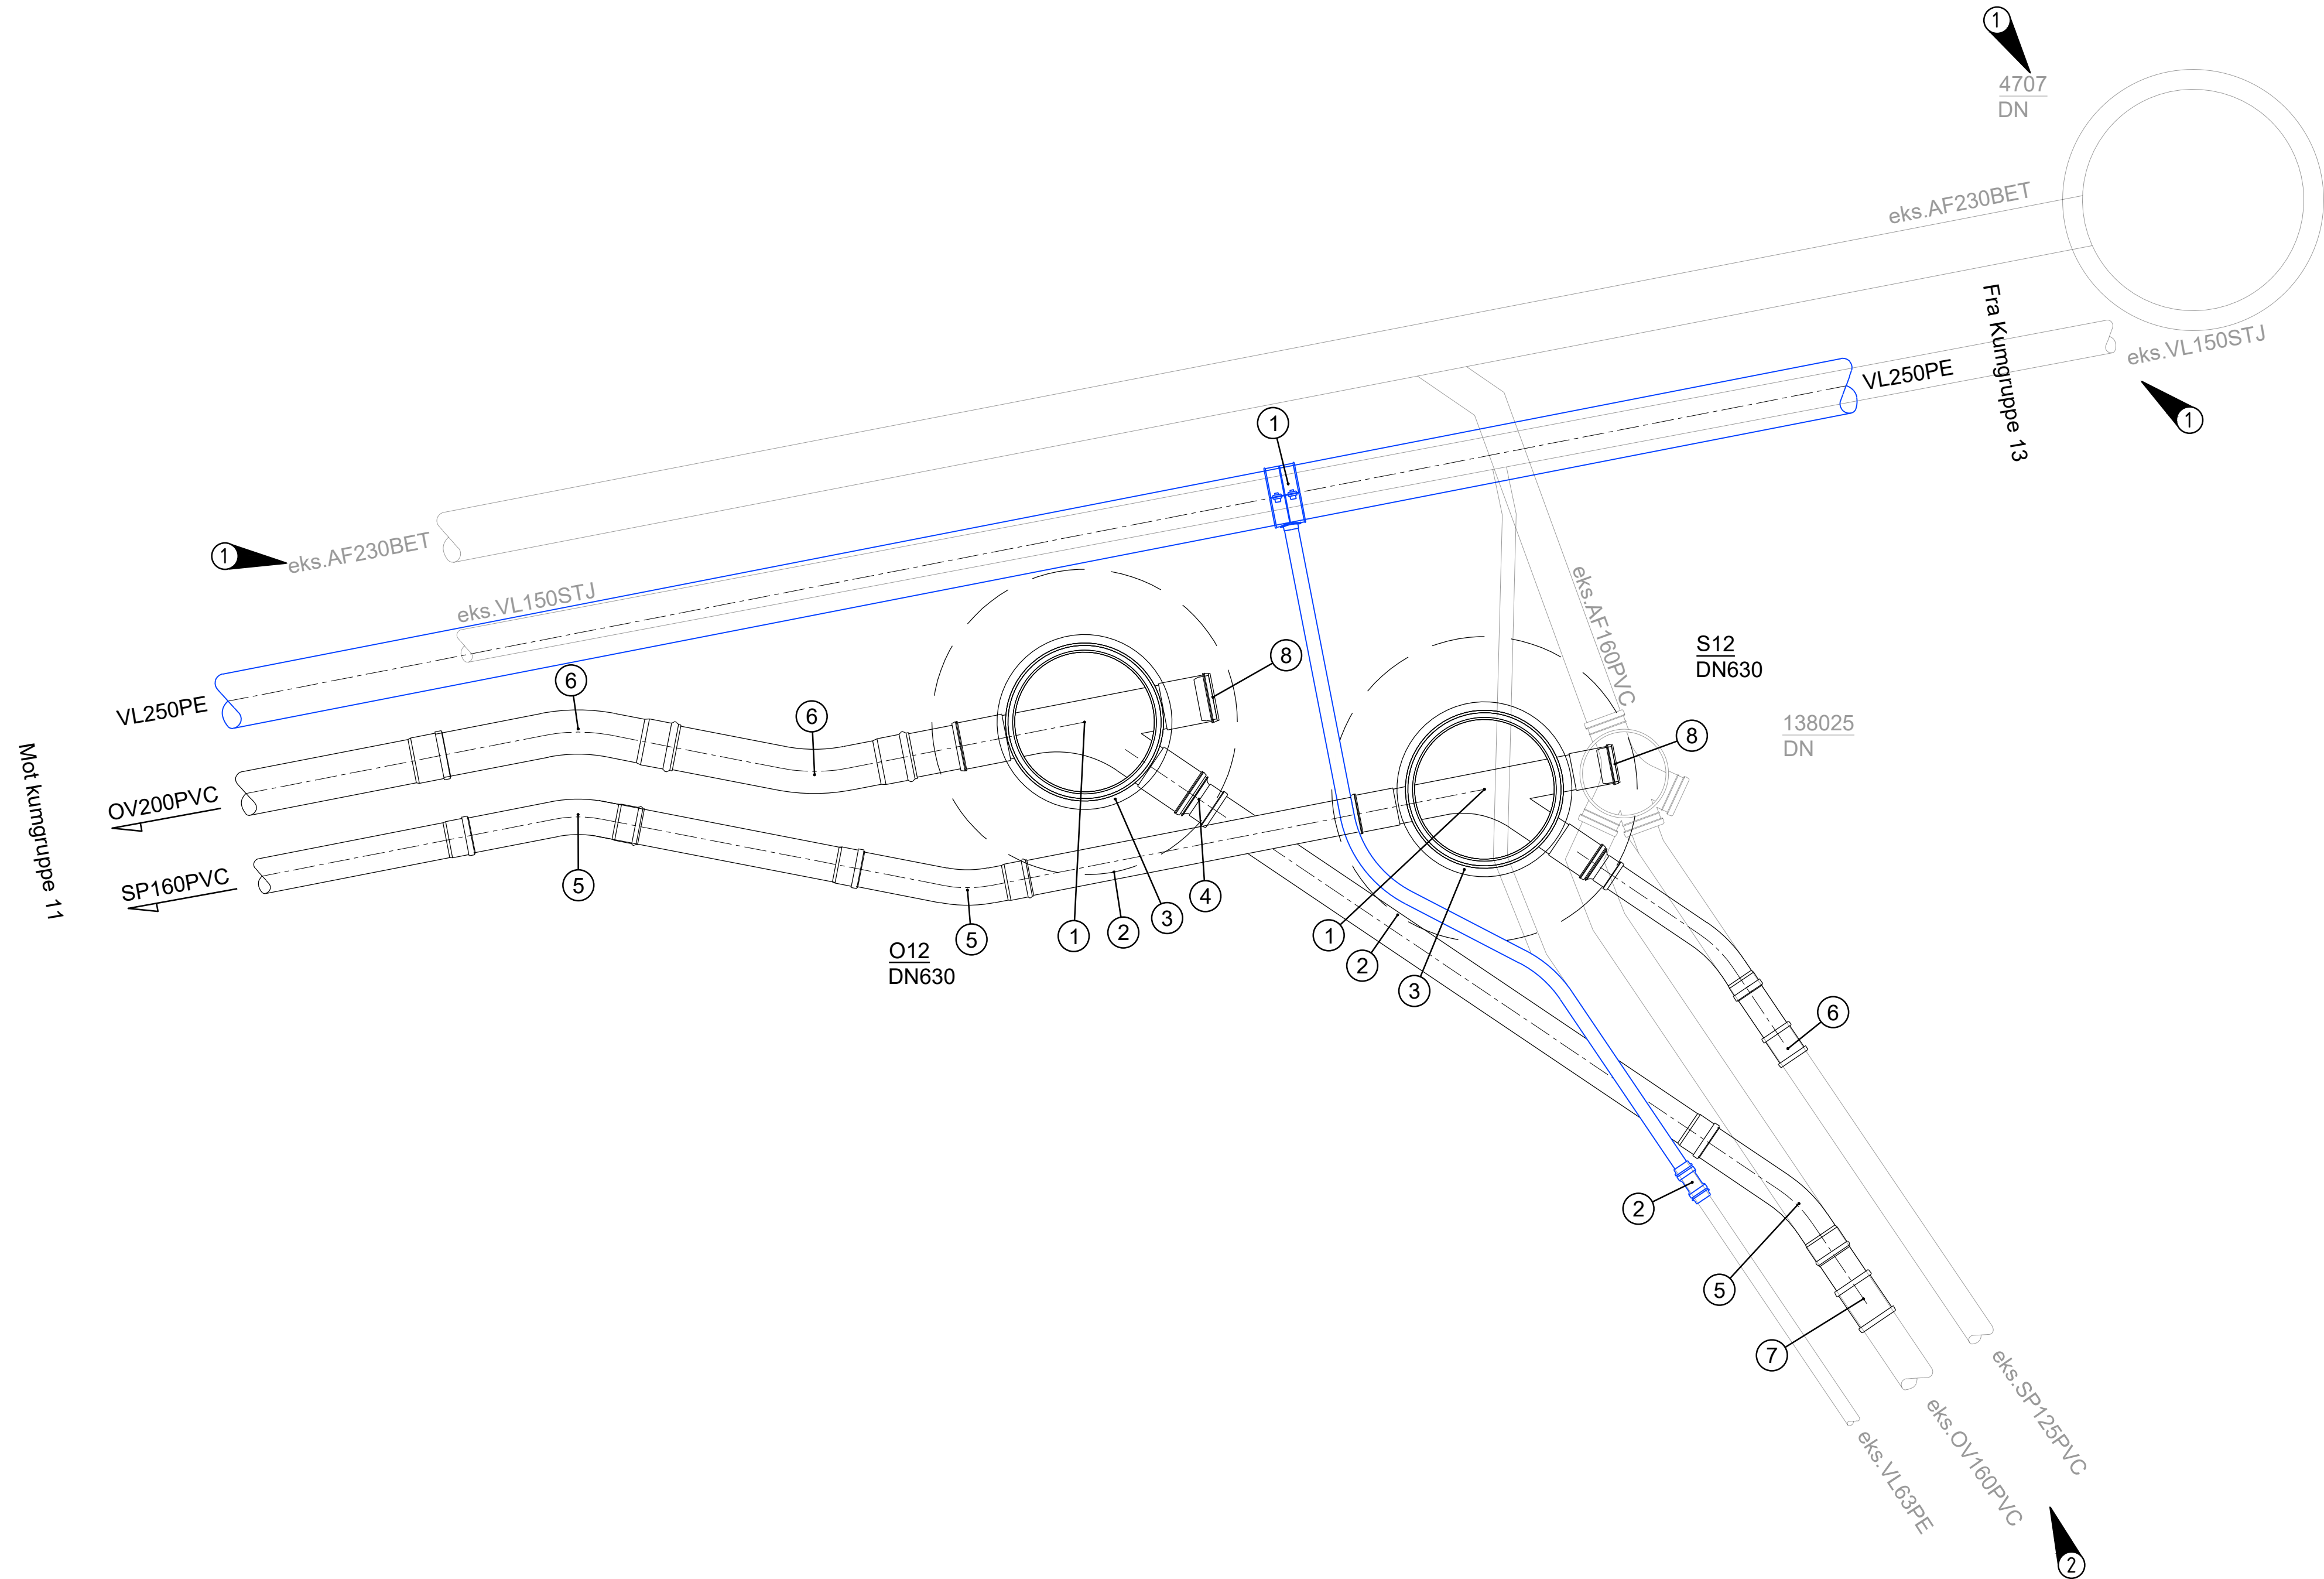

VL			
Pos	Beskrivelse	Dimensjon	Antall
1	Anborsingsklamme for PE m/ZAK uttak el likeverdig	250	1
2	Skjøtemuffe PE-PE	63	1
S12			
Pos	Beskrivelse	Dimensjon	Antall
1	630 Grenkum høyre komplett m/stigerør og lokk m/håndtak	160	1
2	Avlastningsplate	1200	1
3	Toppring komplett m/650 lokk og ramme	650	1
4	Dimensjonsovergang	160/125	1
5	Langbend 22°	160	2
6	Løpemuffe	125	1
7	Langbend 22°	125	1
8	Ters	160	1
O12			
Pos	Beskrivelse	Dimensjon	Antall
1	630 Grenkum komplett m/stigerør og lokk m/håndtak	200	1
2	Avlastningsplate	1200	1
3	Toppring komplett m/650 lokk og ramme	650	1
4	Dimensjonsovergang	200/160	1
5	Langbend 22°	160	1
6	Langbend 22°	200	2
7	Løpemuffe	160	1
8	Ters	200	1

Merknader

- Alle ledninger med overdekning under 1,8 meter isoleres.
- Alle mål må kontrolleres
- Alle vannkummer skal dreneres til overvannsledning. Min. Ø160 drensledning.
- Alle stikkledninger for tilkobling til private anlegg legges 1 meter ut av vegareal
- For høyder henvises det til plan og profiltegninger. Kummer bygges iht. relevante typetegninger iht. IØK sin VA-norm.
- Alle stikk som tilrettelegges for tilkobling skal midlertidig plugges under arbeid for å forhindre smuss o.l. å komme inn i røret.

- ① eks ledninger og kum saneres
② Stikkledninger må påvises

Henvisning

VA-norm Indre Østfold
Situasjonsplan
Typetegninger

Rev.	Revisjonen gjelder	Tegnet	Kontr.	Godkjent	Dato
	Indre Østfold Kommune Bakkegata				28.08.2026
	VA Kumtegninger				
	VL - S12 - 012 Konkurransegrunnlag				
		Prosjektnummer	1557		
		Arkivreferanse			
		Erstatn. for			
		Målestokk	1:20		
		Arkformat	A1		
		koordinatsystem			
		Tegning nr.	GH112		
		Rev.			