


BK13
S13
013

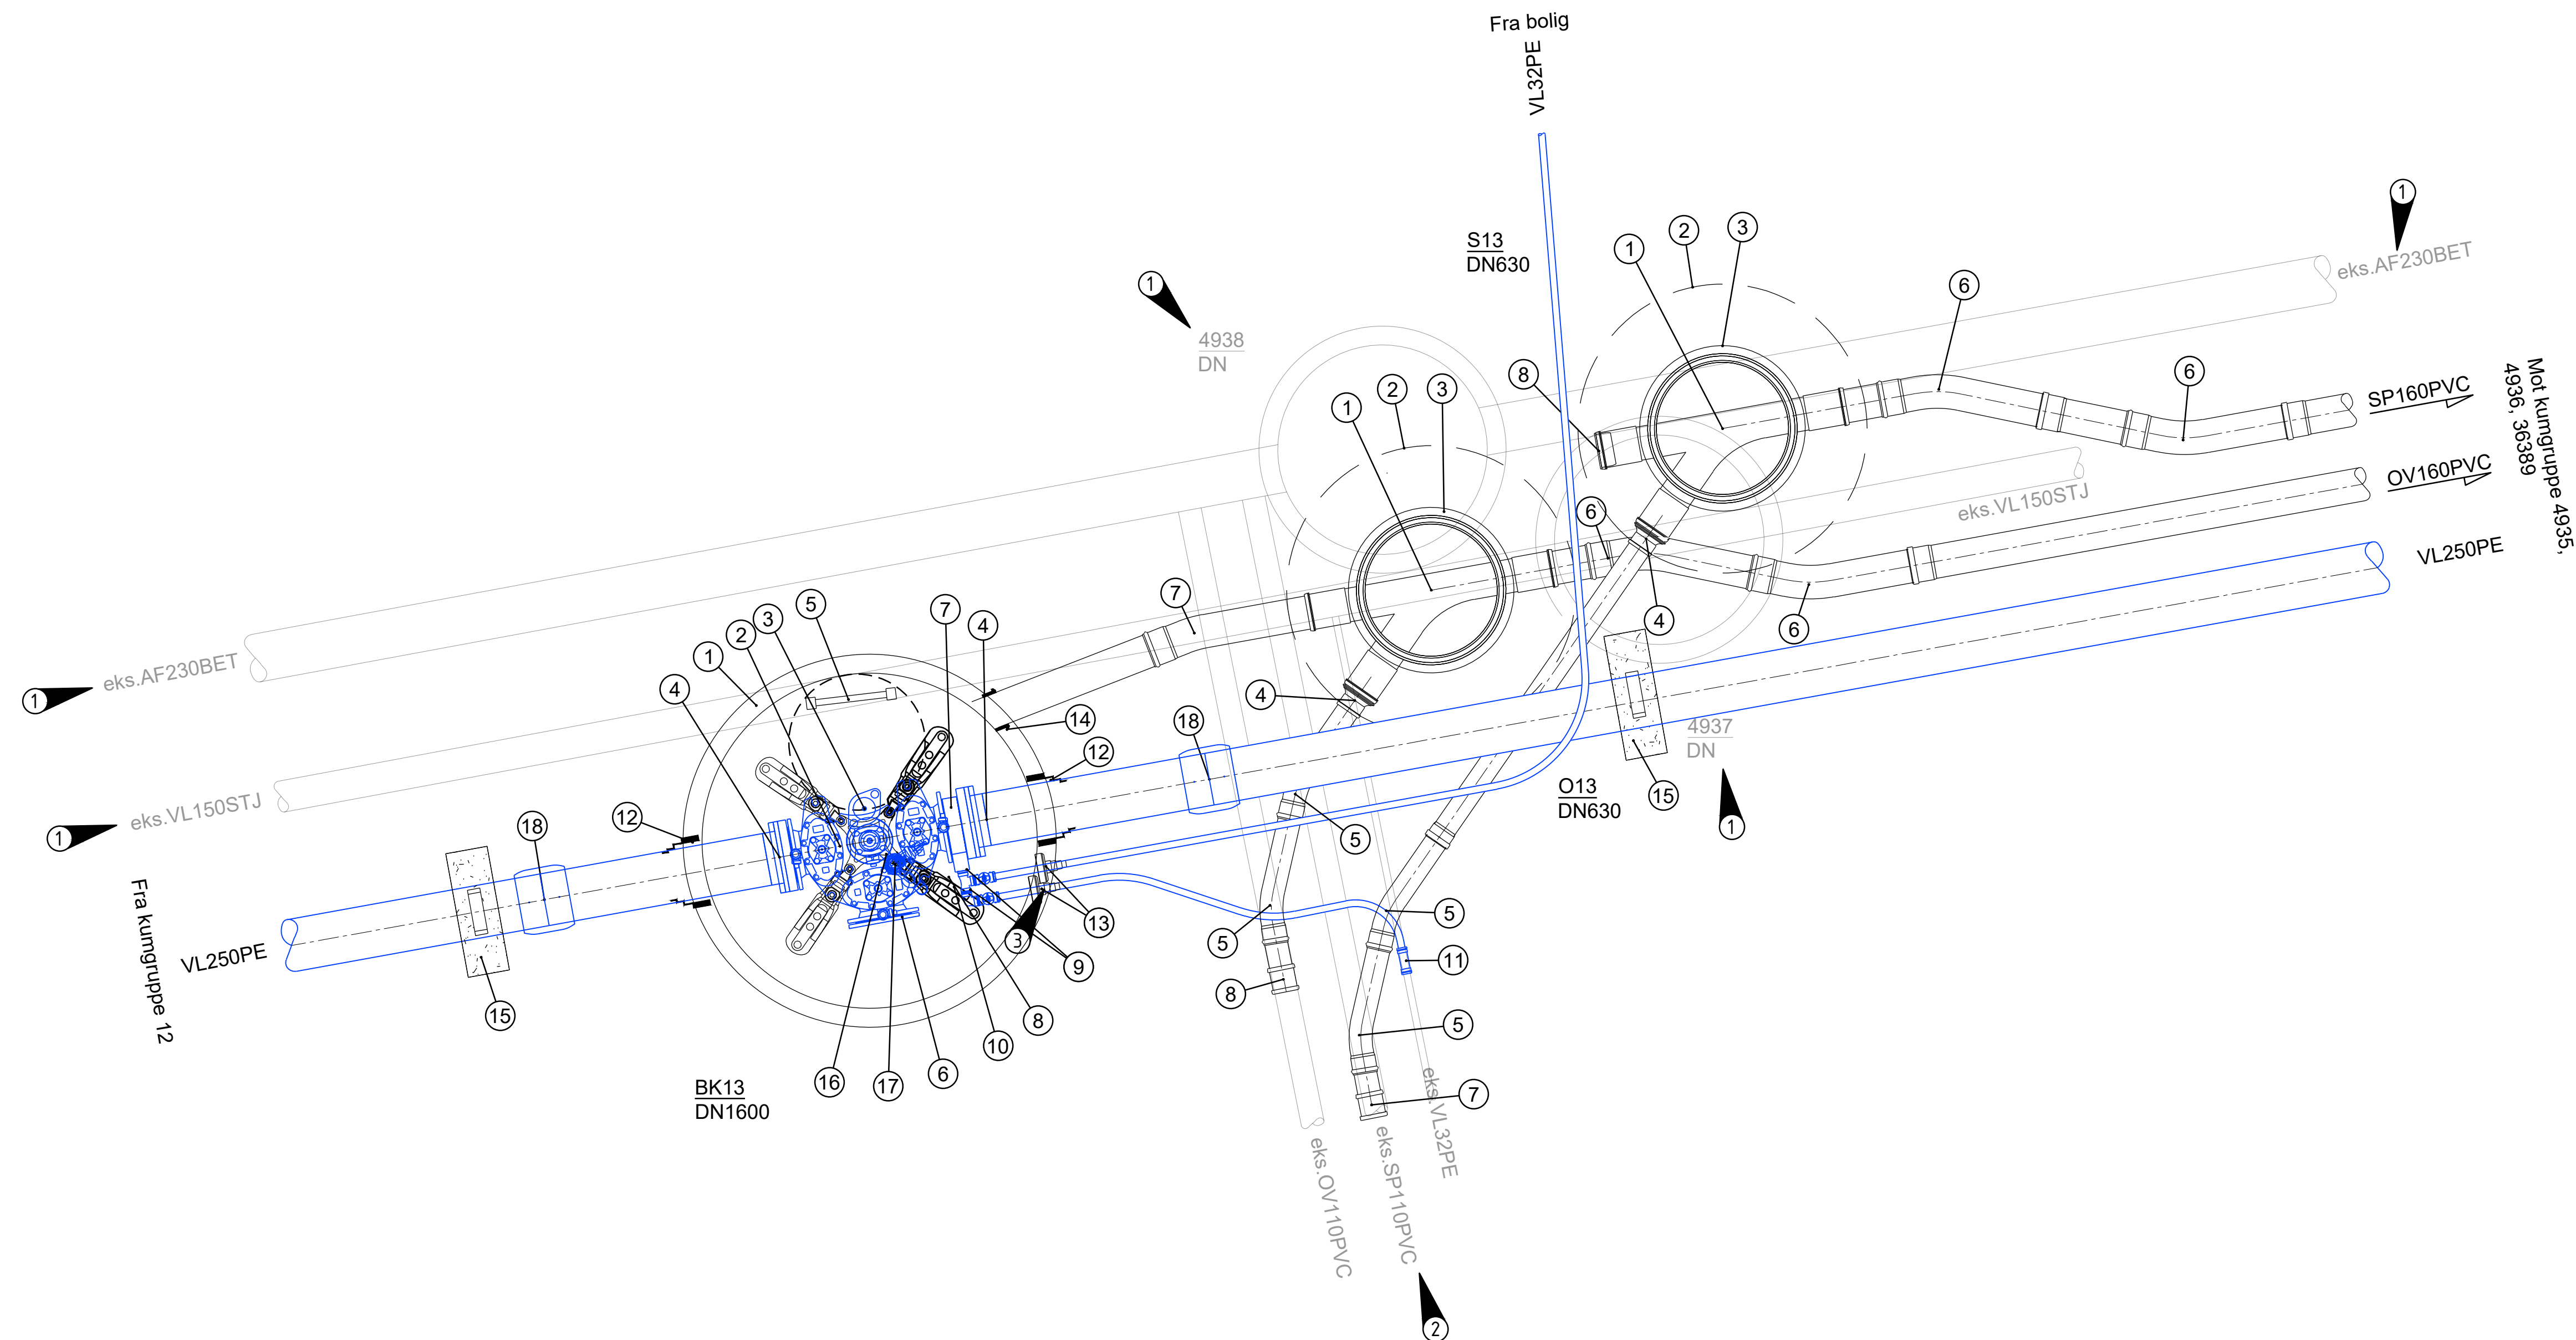

BK13			
Pos	Beskrivelse	Dimensjon	Antall
1	Kum komplett m/kjgle, lokk og ramme	1600	1
2	Ventil T-m/brannavstikk og pluggede serviceventiler. Konsoll iht 112 VA-miljøblad	200	1
3	Brannventil m/NOR-kobling, brannventilsikring og beskyttelseslokk	100	1
4	PE krage m/Reduksjonsflens og løslens DN200 - 250	250 - 200	2
5	Stige iht norm		1
6	Blindflens	200	1
7	Mellomring	200	1
8	T-rør	32x32x32	1
9	Stoppekran	32	2
10	Albue 90	32	1
11	Skjøtemuffe PE-PE, PE-MGA	32	1
12	F911 - COMBI kjerneboringspakning	250	2
13	F911 - COMBI kjerneboringspakning	32	2
14	F910 AR kjerneboringspakning	160	1
15	Forankringskloss	250	2
16	Mellomring med kran og albu 90°	100	1
17	Lufteventil Flexi	50_(2")	1
18	PE el muffe	250	2

S13			
Pos	Beskrivelse	Dimensjon	Antall
1	630 Grenkum venstre komplett m/stigerør og lokk m/håndtak	160	1
2	Avlastningsplate	1200	1
3	Toppring komplett m/650 lokk og ramme	650	1
4	Dimensjonsovergang	160/110	1
5	Langbend 22°	110	2
6	Langbend 22°	160	2
7	Løpemufl	110	1
8	Ters	160	1

O13			
Pos	Beskrivelse	Dimensjon	Antall
1	630 Grenkum venstre komplett m/stigerør og lokk m/håndtak	160	1
2	Avlastningsplate	1200	1
3	Toppring komplett m/650 lokk og ramme	650	1
4	Dimensjonsovergang	160/110	1
5	Langbend 22°	110	2
6	Langbend 22°	160	2
7	Langbend 11°	160	1
8	Løpemufl	110	1

Merknader

- Alle ledninger med overdekning under 1,8 meter isoleres.
- Alle mål må kontrolleres
- Alle vannkummer skal dreneres til overvannsledning. Min. Ø160 drensledning.
- Alle stikkledninger for tilkobling til private anlegg legges 1 meter ut av vegareal
- For høyder henvises det til plan og profiltegninger. Kummer bygges iht. relevante typetegninger iht. IØK sin VA-norm.
- Alle stikk som tilrettelegges for tilkobling skal midlertidig plugges under arbeid for å forhindre smuss o.l. å komme inn i røret.

- ① eks ledninger og kum saneres
- ② Stikkledninger må påvises
- ③ Blindflens for uttak av renseplugg

Henvisning

VA-norm Indre Østfold
Situasjonsplan
Typetegninger

[illegible]