


BK15
S15
O15

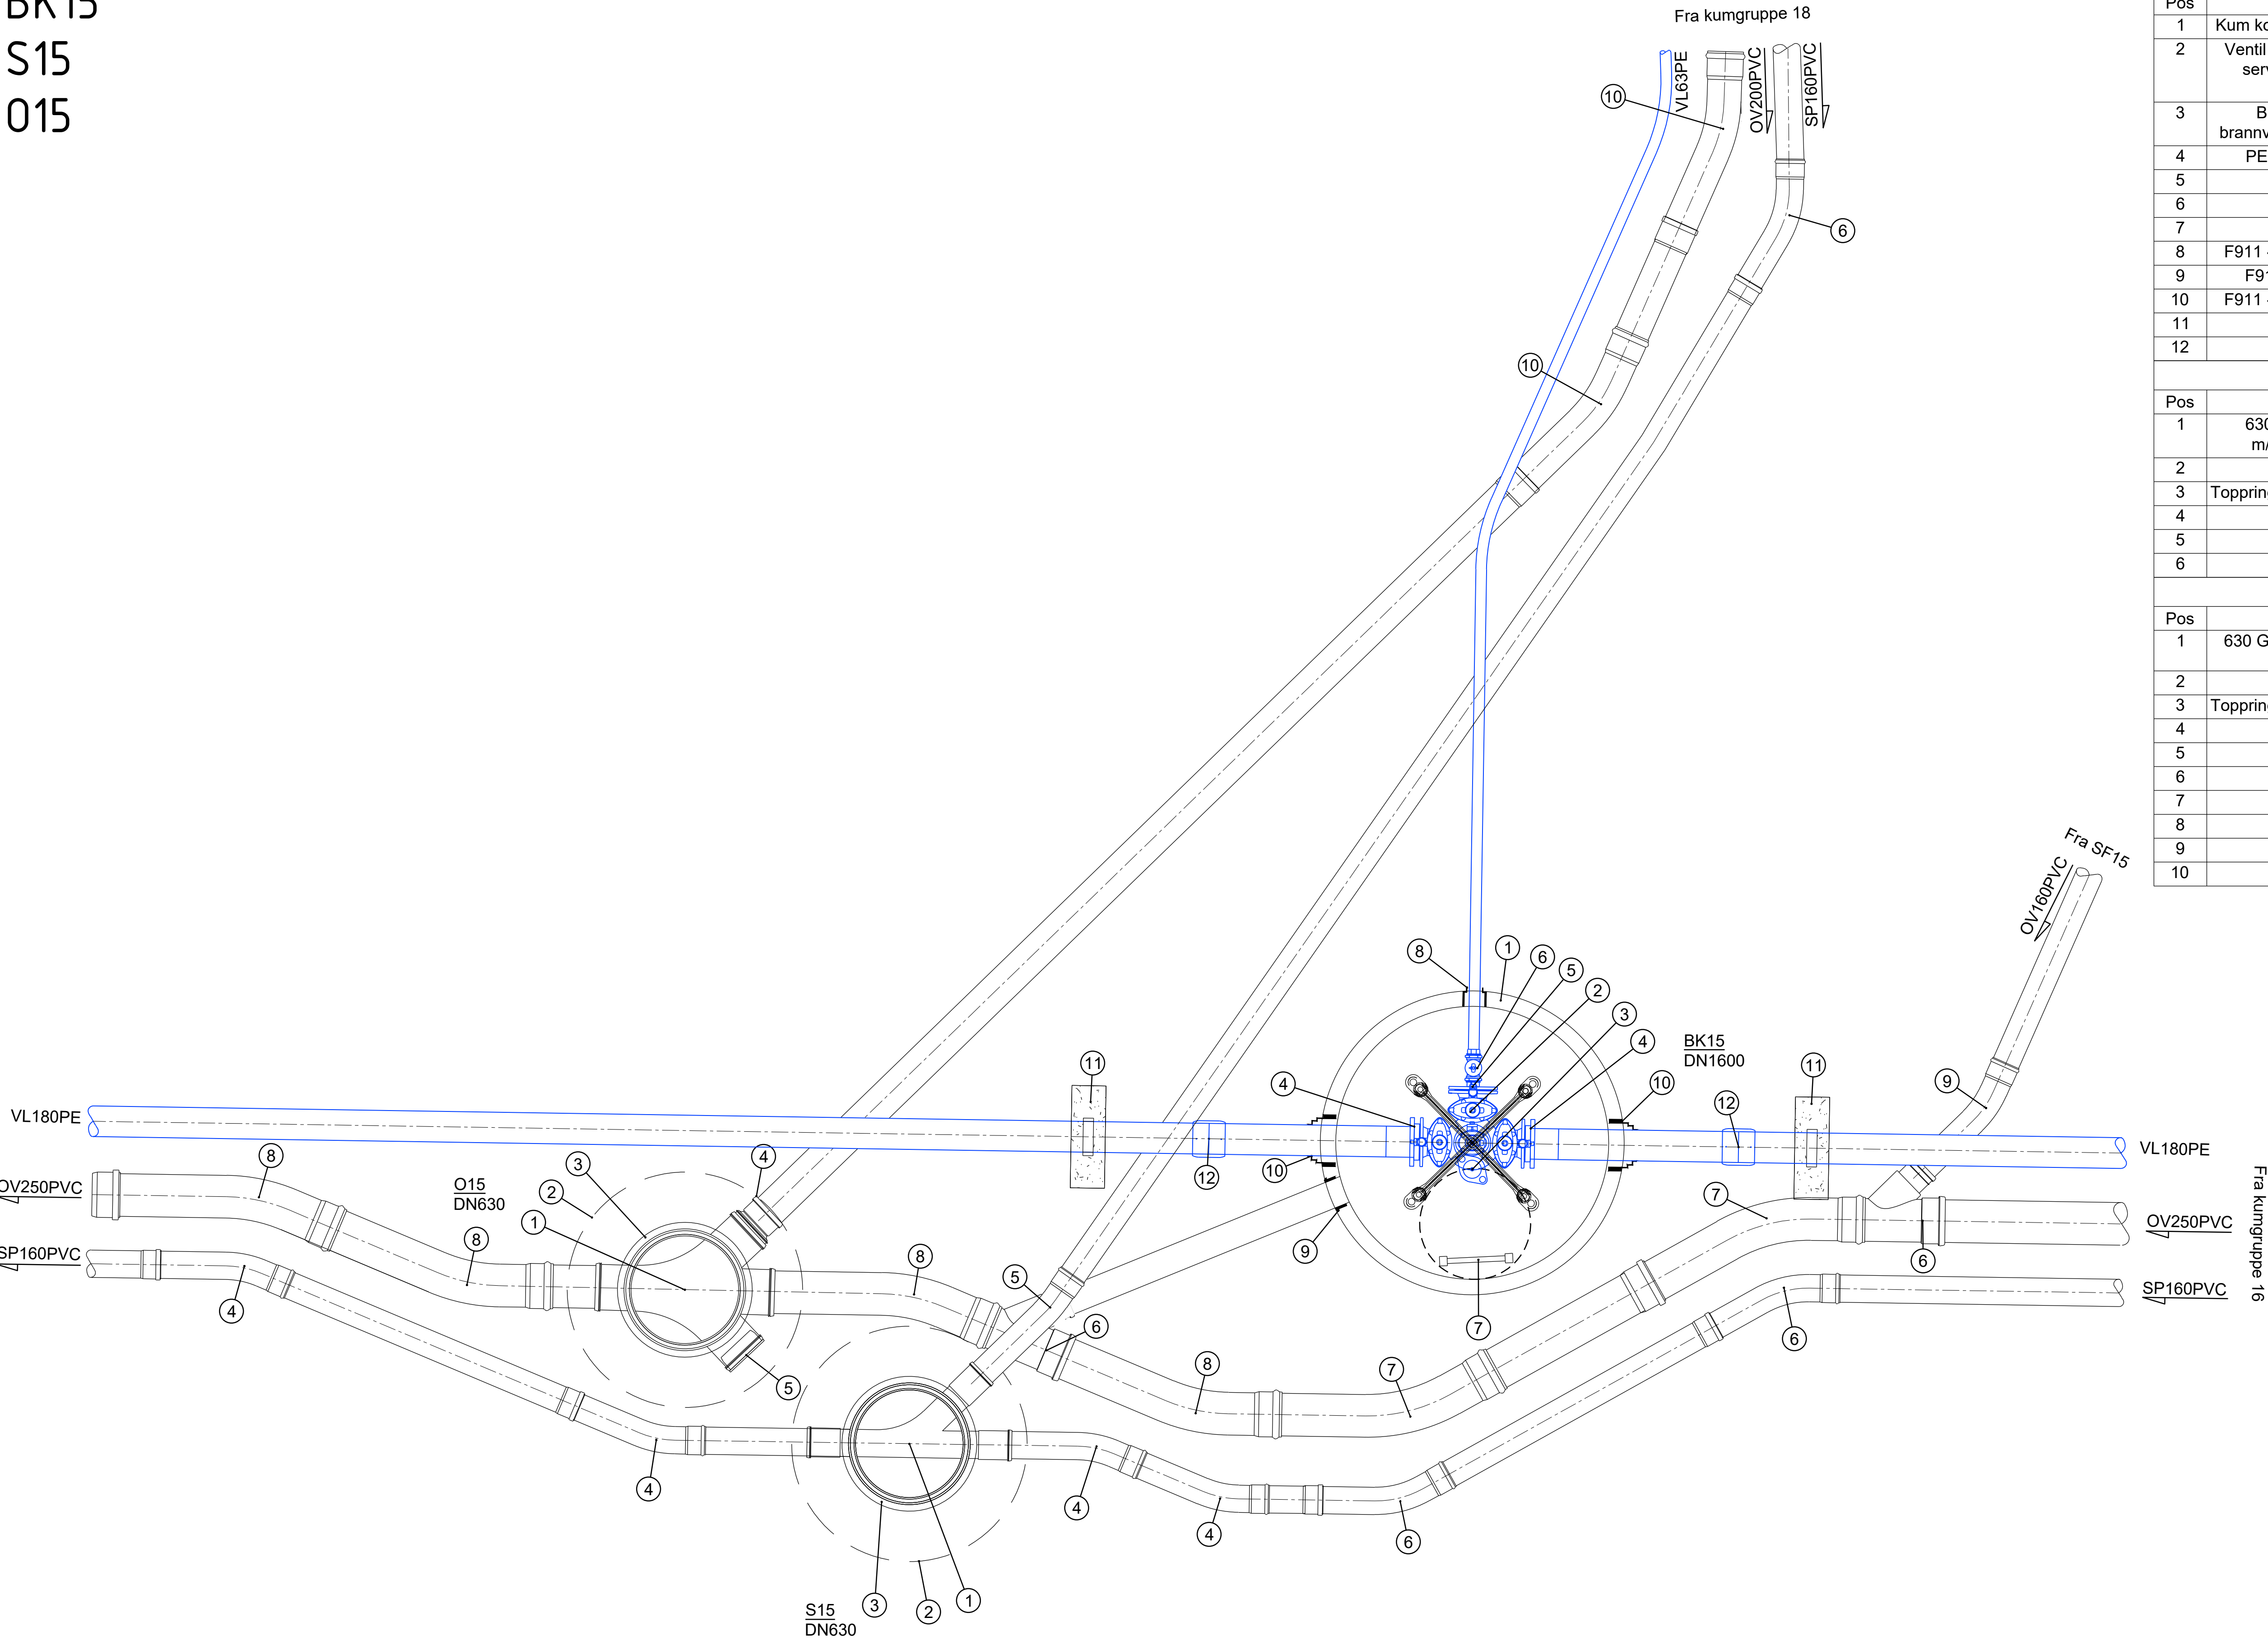

BK15			
Pos	Beskrivelse	Dimensjon	Antall
1	Kum komplett m/kjegle, lokk og ramme	1600	1
2	Ventil T-m/brannavstikk og pluggede serviceventiler. Konsoll iht 112 VA-miljøblad	150	1
3	Brannventil m/NOR-kobling, brannventilsikring og beskyttelseslokk	100	1
4	PE krage lang 1,2m m/løsfens	180	2
5	Blindflens med avstikk	150	1
6	Kran	63	1
7	Stige iht norm	-	1
8	F911 - COMBI kjerneboringspakning	63	1
9	F910 AR kjerneboringspakning	160	1
10	F911 - COMBI kjerneboringspakning	180	2
11	Forankringskloss	180	2
12	PE el muffe	180	2

S15			
Pos	Beskrivelse	Dimensjon	Antall
1	630 Grenkum venstre komplett m/stigerør og lokk m/håndtak	160	1
2	Avlastningsplate	1200	1
3	Topping komplett m/650 lokk og ramme	650	1
4	LAngbend 22&&d	160	4
5	Langbend 11°	160	1
6	Langbend 30°	160	3

O15			
Pos	Beskrivelse	Dimensjon	Antall
1	630 Grenkum komplett m/stigerør og lokk m/håndtak	250	1
2	Avlastningsplate	1200	1
3	Topping komplett m/650 lokk og ramme	650	1
4	Dimensjonsovergang	250/200	1
5	Ters	250	1
6	Grenrør	250/160	2
7	Langbend 30°	250	2
8	Langbend 22°	250	3
9	Langbend 22°	160	1
10	Langbend 22°	200	2

Merknader

- Alle ledninger med overdekning under 1,8 meter isoleres.
- Alle mål må kontrolleres
- Alle vannkummer skal dreneres til overvannsledning. Min. Ø160 drensledning.
- Alle stikkledninger for tilkobling til private anlegg legges 1 meter ut av vegareal
- For høyder henvises det til plan og profiltegninger. Kummer bygges iht. relevante typetegninger iht. IØK sin VA-norm.
- Alle stikk som tilrettelegges for tilkobling skal midlertidig plugges under arbeid for å forhindre smuss o.l. å komme inn i røret.

Henvisning

VA-norm Indre Østfold
Situasjonsplan
Typetegninger

Rev.	Revisjonen gjelder	Tegnet	Kontr.	Godkjent	Dato
Indre Østfold Kommune Bakkegata		Tegnet	WVO	Godkjent	28.08.2026
VA Kumtegninger		Kontr.	KH	Godkjent	
BK15 - S15 - O15 Konkurransegrunnlag		Prosjektnummer	1557		
		Arkivreferanse			
		Erstatn. for			
		Målestokk	1:20		
		Arkformat	A1		
		koordinatsystem			
		Tegning nr.	GH115	Rev.	