


BK16
S16
O16

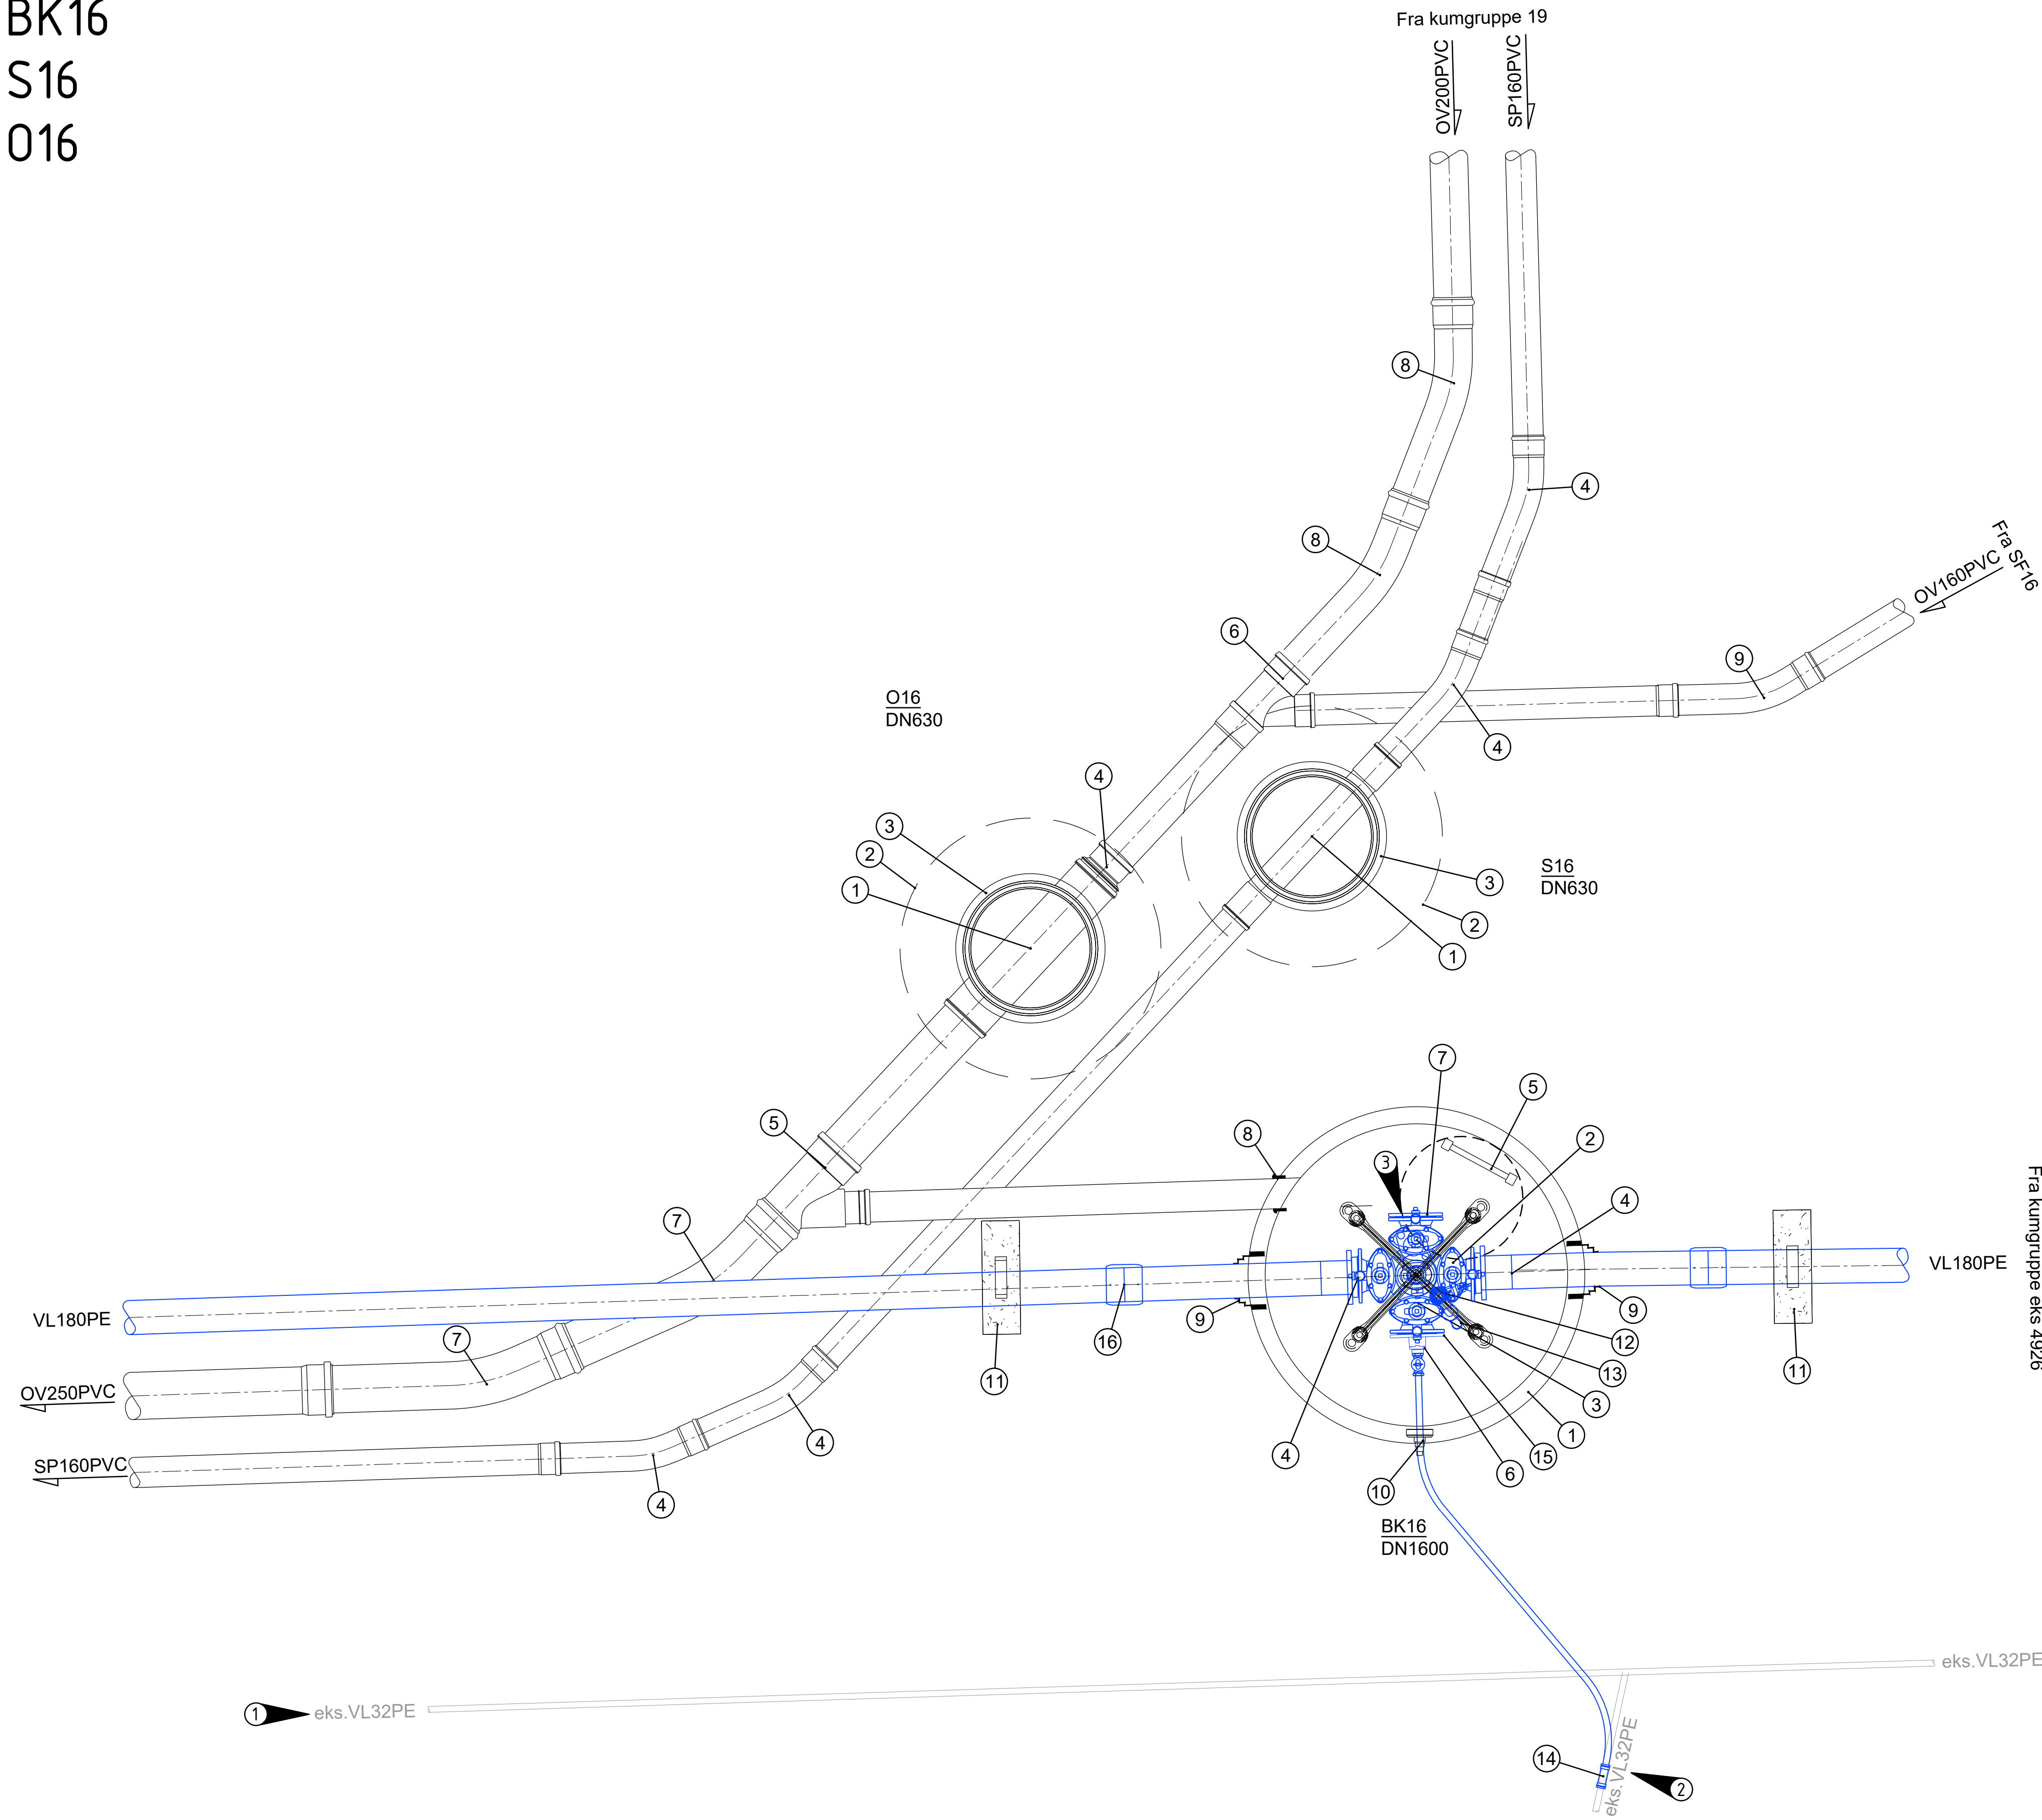

BK16			
Pos	Beskrivelse	Dimensjon	Antall
1	Kum komplett m/kjegle, lokk og ramme	1600	1
2	Ventilkryss m/brannavstikk og pluggede serviceventiler. Konsoll iht 112 VA-miljøblad	150	1
3	Brannventil m/NOR-kobling, brannventilsikring og beskyttelseslokk	100	1
4	PE krage lang 1,2m m/løsfLens	180	2
5	Stige iht norm		1
6	Kran	32	1
7	Blindflens	150	1
8	F910 AR kjerneboringspakning	160	1
9	F911 - COMBI kjerneboringspakning	180	2
10	F911 - COMBI kjerneboringspakning	32	1
11	Forankringskloss	180	2
12	Mellomring med kran og albu 90°	100	1
13	Lufteventil Flexi	50_(2")	1
14	Skjøtemuffe	32	1
15	Blindflens med avstikk	150	1
16	PE el muffe	180	2

S16			
Pos	Beskrivelse	Dimensjon	Antall
1	630 Rettløp komplett m/stigerør og lokk m/håndtak	160	1
2	Avlastningsplate	1200	1
3	Toppring komplett m/650 lokk og ramme	650	1
4	Langbend 22°	160	4

O16			
Pos	Beskrivelse	Dimensjon	Antall
1	630 Rettløp komplett m/stigerør og lokk m/håndtak	250	1
2	Avlastningsplate	1200	1
3	Toppring komplett m/650 lokk og ramme	650	1
4	Dimensjonsovergang	250/200	1
5	Grenrør	250/160	1
6	Grenrør	200/160	1
7	Langbend 22°	250	2
8	Langbend 22°	200	2
9	Langbend 30°	160	1

- Merknader**
- Alle ledninger med overdekning under 1,8 meter isoleres.
 - Alle mål må kontrolleres
 - Alle vannkummer skal dreneres til overvannsledning. Min. Ø160 drensledning.
 - Alle stikkledninger for tilkobling til private anlegg legges 1 meter ut av vegareal
 - For høyder henvises det til plan og profiltegninger. Kummer bygges iht. relevante typetegninger iht. IØK sin VA-norm.
 - Alle stikk som tilrettelegges for tilkobling skal midlertidig plugges under arbeid for å forhindre smuss o.l. å komme inn i røret.

- ① eks ledning saneres
- ② eks stikkledning må påvises
- ③ Blindflens for uttak av renseplugg

Henvisning
VA-norm Indre Østfold
Situasjonsplan
Typetegninger

Rev.	Revisjonen gjelder	Tegnet	Kontr.	Godkjent	Dato
Indre Østfold Kommune Bakkegata		Tegnet	WVO	Godkjent	28.08.2026
VA Kumtegninger		Prosjektnummer	1557		
BK16 - S16 - O16		Arkivreferanse			
Konkurransegrunnlag		Erstatn. for			
		Målestokk	1:20		
		Arkformat	A1		
		koordinatsystem			
		Tegning nr.	GH116	Rev.	