


VK18  
O18  
S18

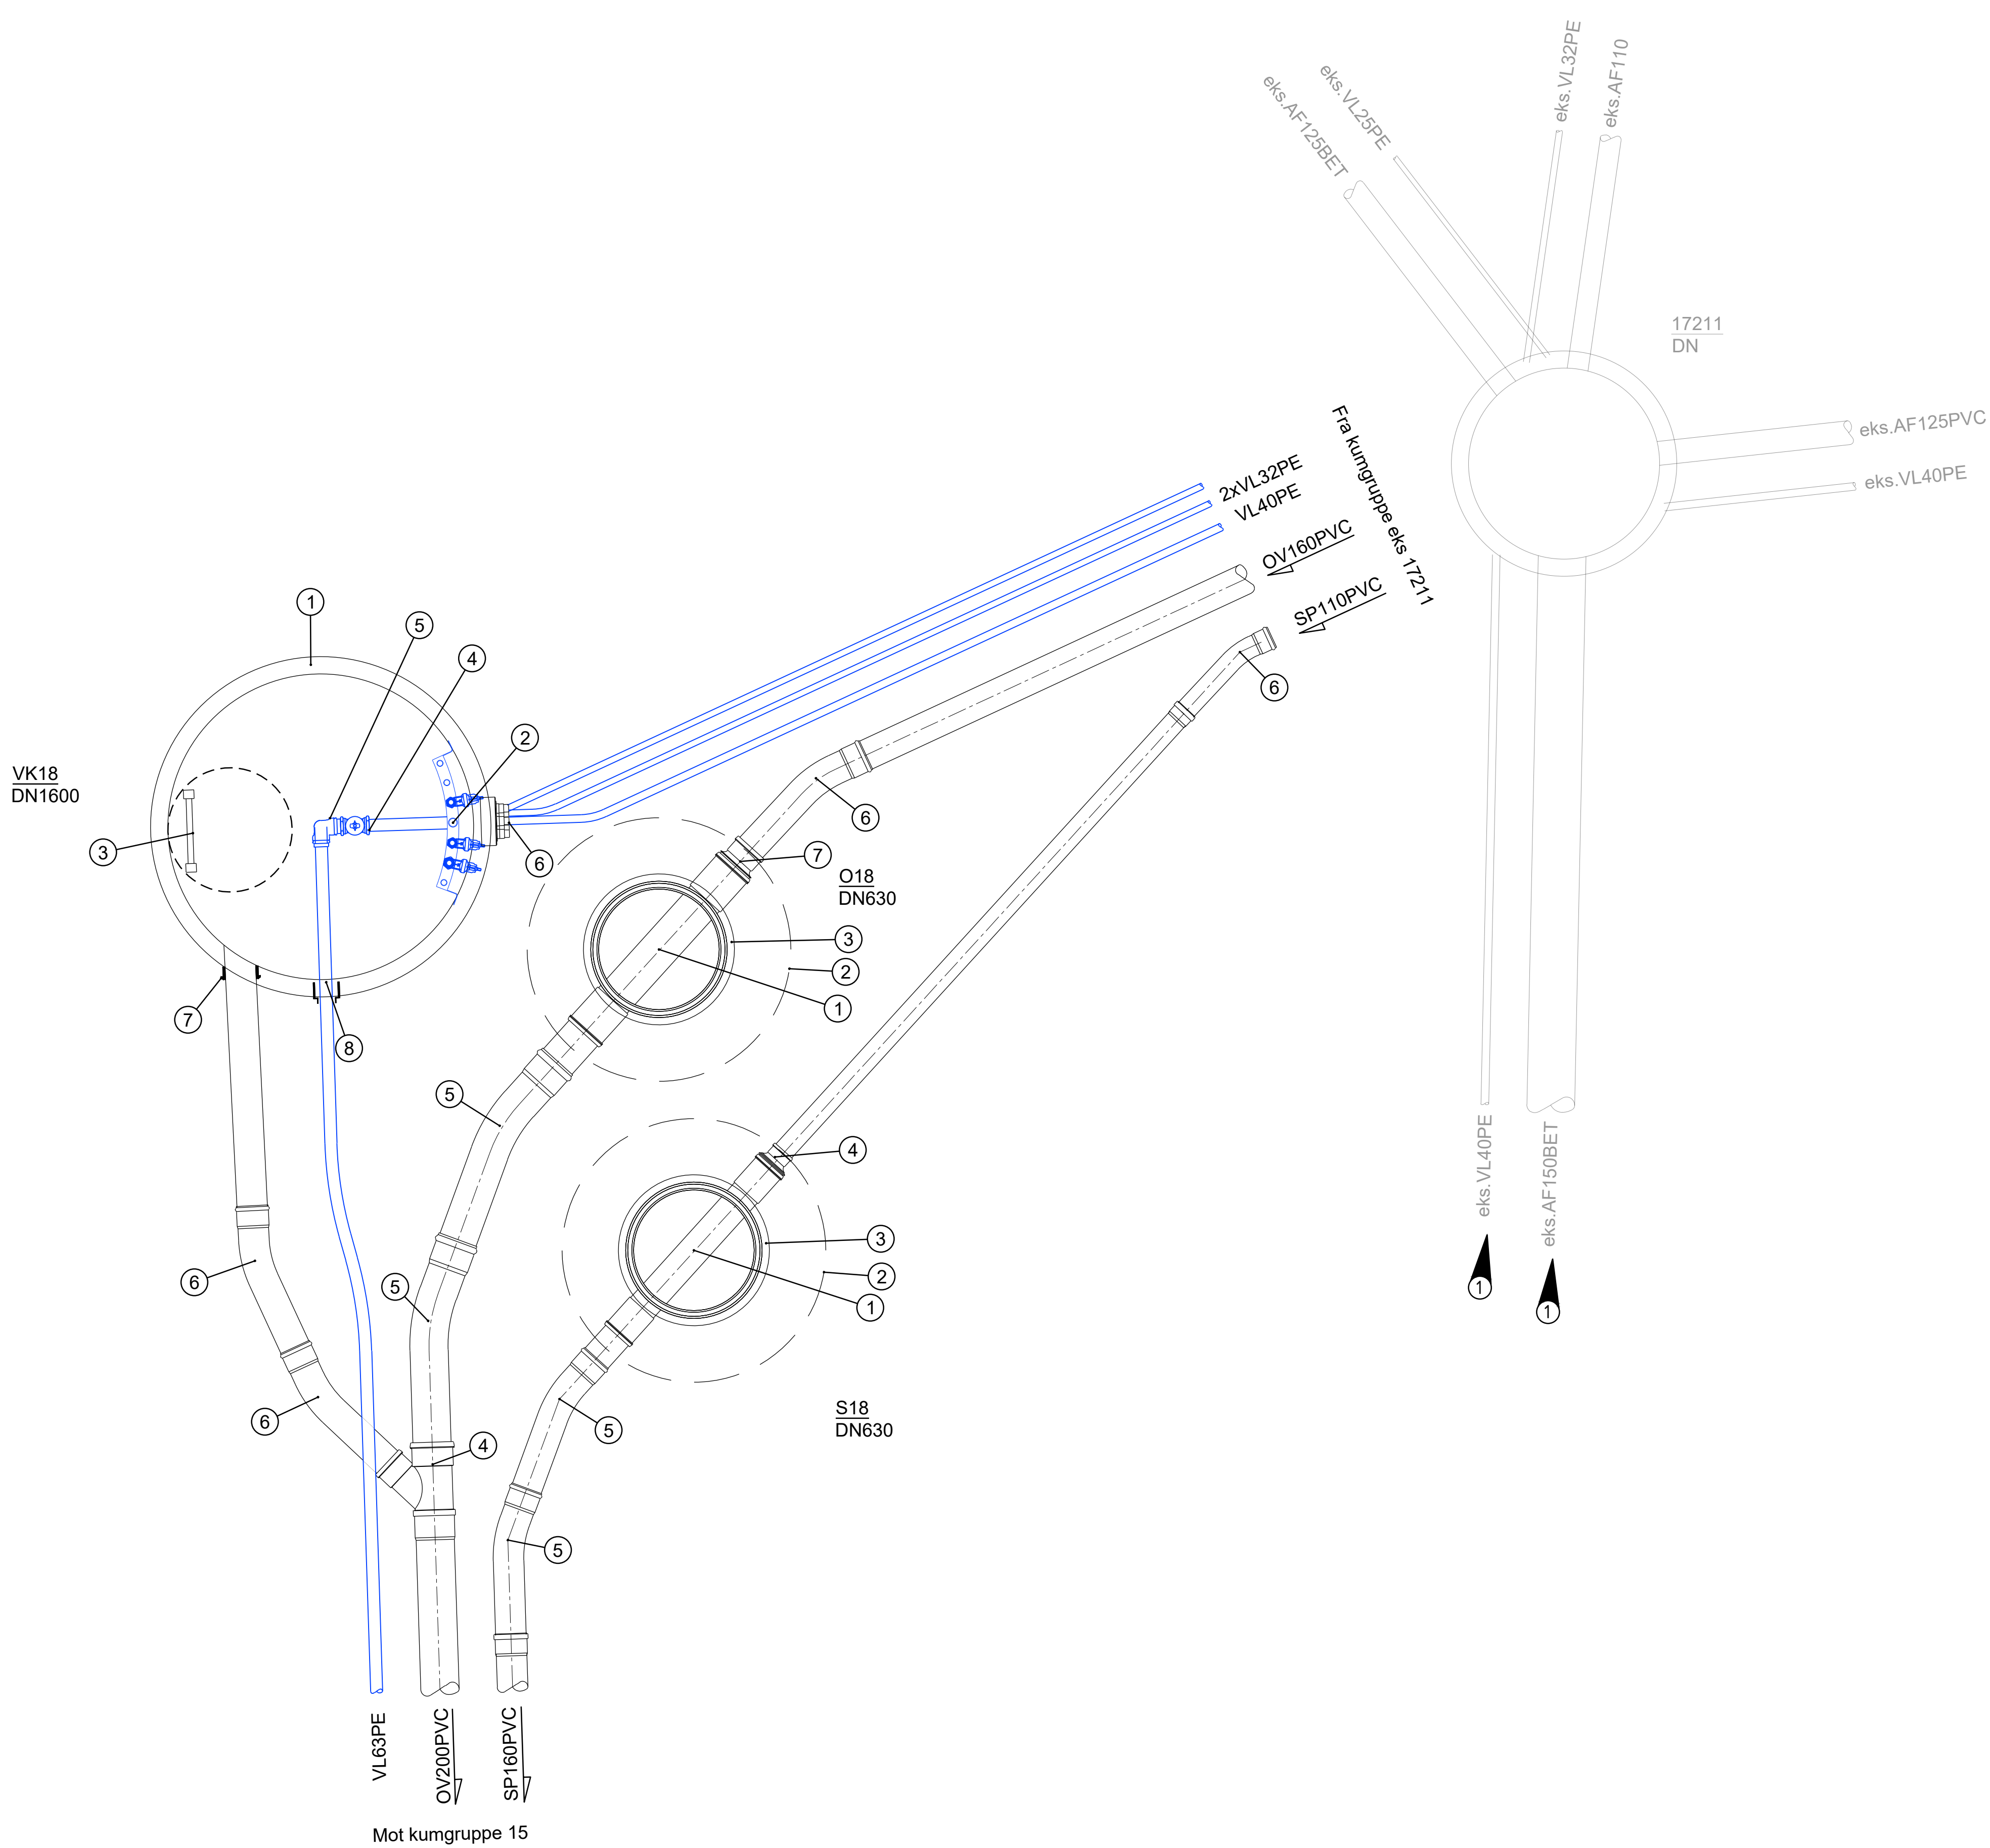

| VK18 |                                             |           |        |
|------|---------------------------------------------|-----------|--------|
| Pos  | Beskrivelse                                 | Dimensjon | Antall |
| 1    | Kum komplett m/kjegle, lokk og ramme        | 1600      | 1      |
| 2    | Manifold med kraner og tilbakeslagsventiler |           | 1      |
| 3    | Stige iht norm                              |           | 1      |
| 4    | Kran                                        | 63        | 1      |
| 5    | Albue 90                                    | 63        | 1      |
| 6    | F911 - COMBI kjerneboringspakning           | 32        | 1      |
| 7    | F910 AR kjerneboringspakning                | 160       | 1      |
| 8    | F911 - COMBI kjerneboringspakning           | 63        | 1      |

| S18 |                                                   |           |        |
|-----|---------------------------------------------------|-----------|--------|
| Pos | Beskrivelse                                       | Dimensjon | Antall |
| 1   | 630 Rettløp komplett m/stigerør og lokk m/håndtak | 160       | 1      |
| 2   | Avlastningsplate                                  | 1200      | 1      |
| 3   | Toppring komplett m/650 lokk og ramme             | 650       | 1      |
| 4   | Dimensjonsovergang                                | 160/110   | 1      |
| 5   | Langbend 22°                                      | 160       | 2      |
| 6   | Langbend 22°                                      | 110       | 1      |

| O18 |                                                   |           |        |
|-----|---------------------------------------------------|-----------|--------|
| Pos | Beskrivelse                                       | Dimensjon | Antall |
| 1   | 630 Rettløp komplett m/stigerør og lokk m/håndtak | 200       | 1      |
| 2   | Avlastningsplate                                  | 1200      | 1      |
| 3   | Toppring komplett m/650 lokk og ramme             | 650       | 1      |
| 4   | Grenrør                                           | 200/160   | 1      |
| 5   | Langbend 22°                                      | 200       | 2      |
| 6   | Langbend 22°                                      | 160       | 3      |
| 7   | Dimensjonsovergang                                | 200/160   | 1      |

Merknader

- Alle ledninger med overdekning under 1,8 meter isoleres.
- Alle mål må kontrolleres
- Alle vannkummer skal dreneres til overvannsledning. Min. Ø160 drensledning.
- Alle stikkledninger for tilkobling til private anlegg legges 1 meter ut av vegareal
- For høyder henvises det til plan og profilletegninger. Kummer bygges iht. relevante typetegninger iht. IØK sin VA-norm.
- Alle stikk som tilrettelegges for tilkobling skal midlertidig plugges under arbeid for å forhindre smuss o.l. å komme inn i røret.

1 eks ledning saneres

Henvisning

VA-norm Indre Østfold  
Situasjonsplan  
Typetegninger

|                                       |                    |                 |        |          |      |
|---------------------------------------|--------------------|-----------------|--------|----------|------|
| Rev.                                  | Revisjonen gjelder | Tegnet          | Kontr. | Godkjent | Dato |
| Indre Østfold Kommune<br>Bakkegata    |                    | Tegnet          | WVO    | Kontr.   | KH   |
| VA<br>Kumtegninger                    |                    | Godkjent        | KH     |          |      |
| VK18, O18, S18<br>Konkurransegrunnlag |                    | Prosjektnummer  | 1557   |          |      |
|                                       |                    | Arkivreferanse  |        |          |      |
|                                       |                    | Erstatn. for    |        |          |      |
|                                       |                    | Målestokk       | 1:20   |          |      |
|                                       |                    | Arkformat       | A1     |          |      |
|                                       |                    | koordinatsystem |        |          |      |
|                                       |                    | Tegning nr.     | GH118  | Rev.     |      |