


S20
O20

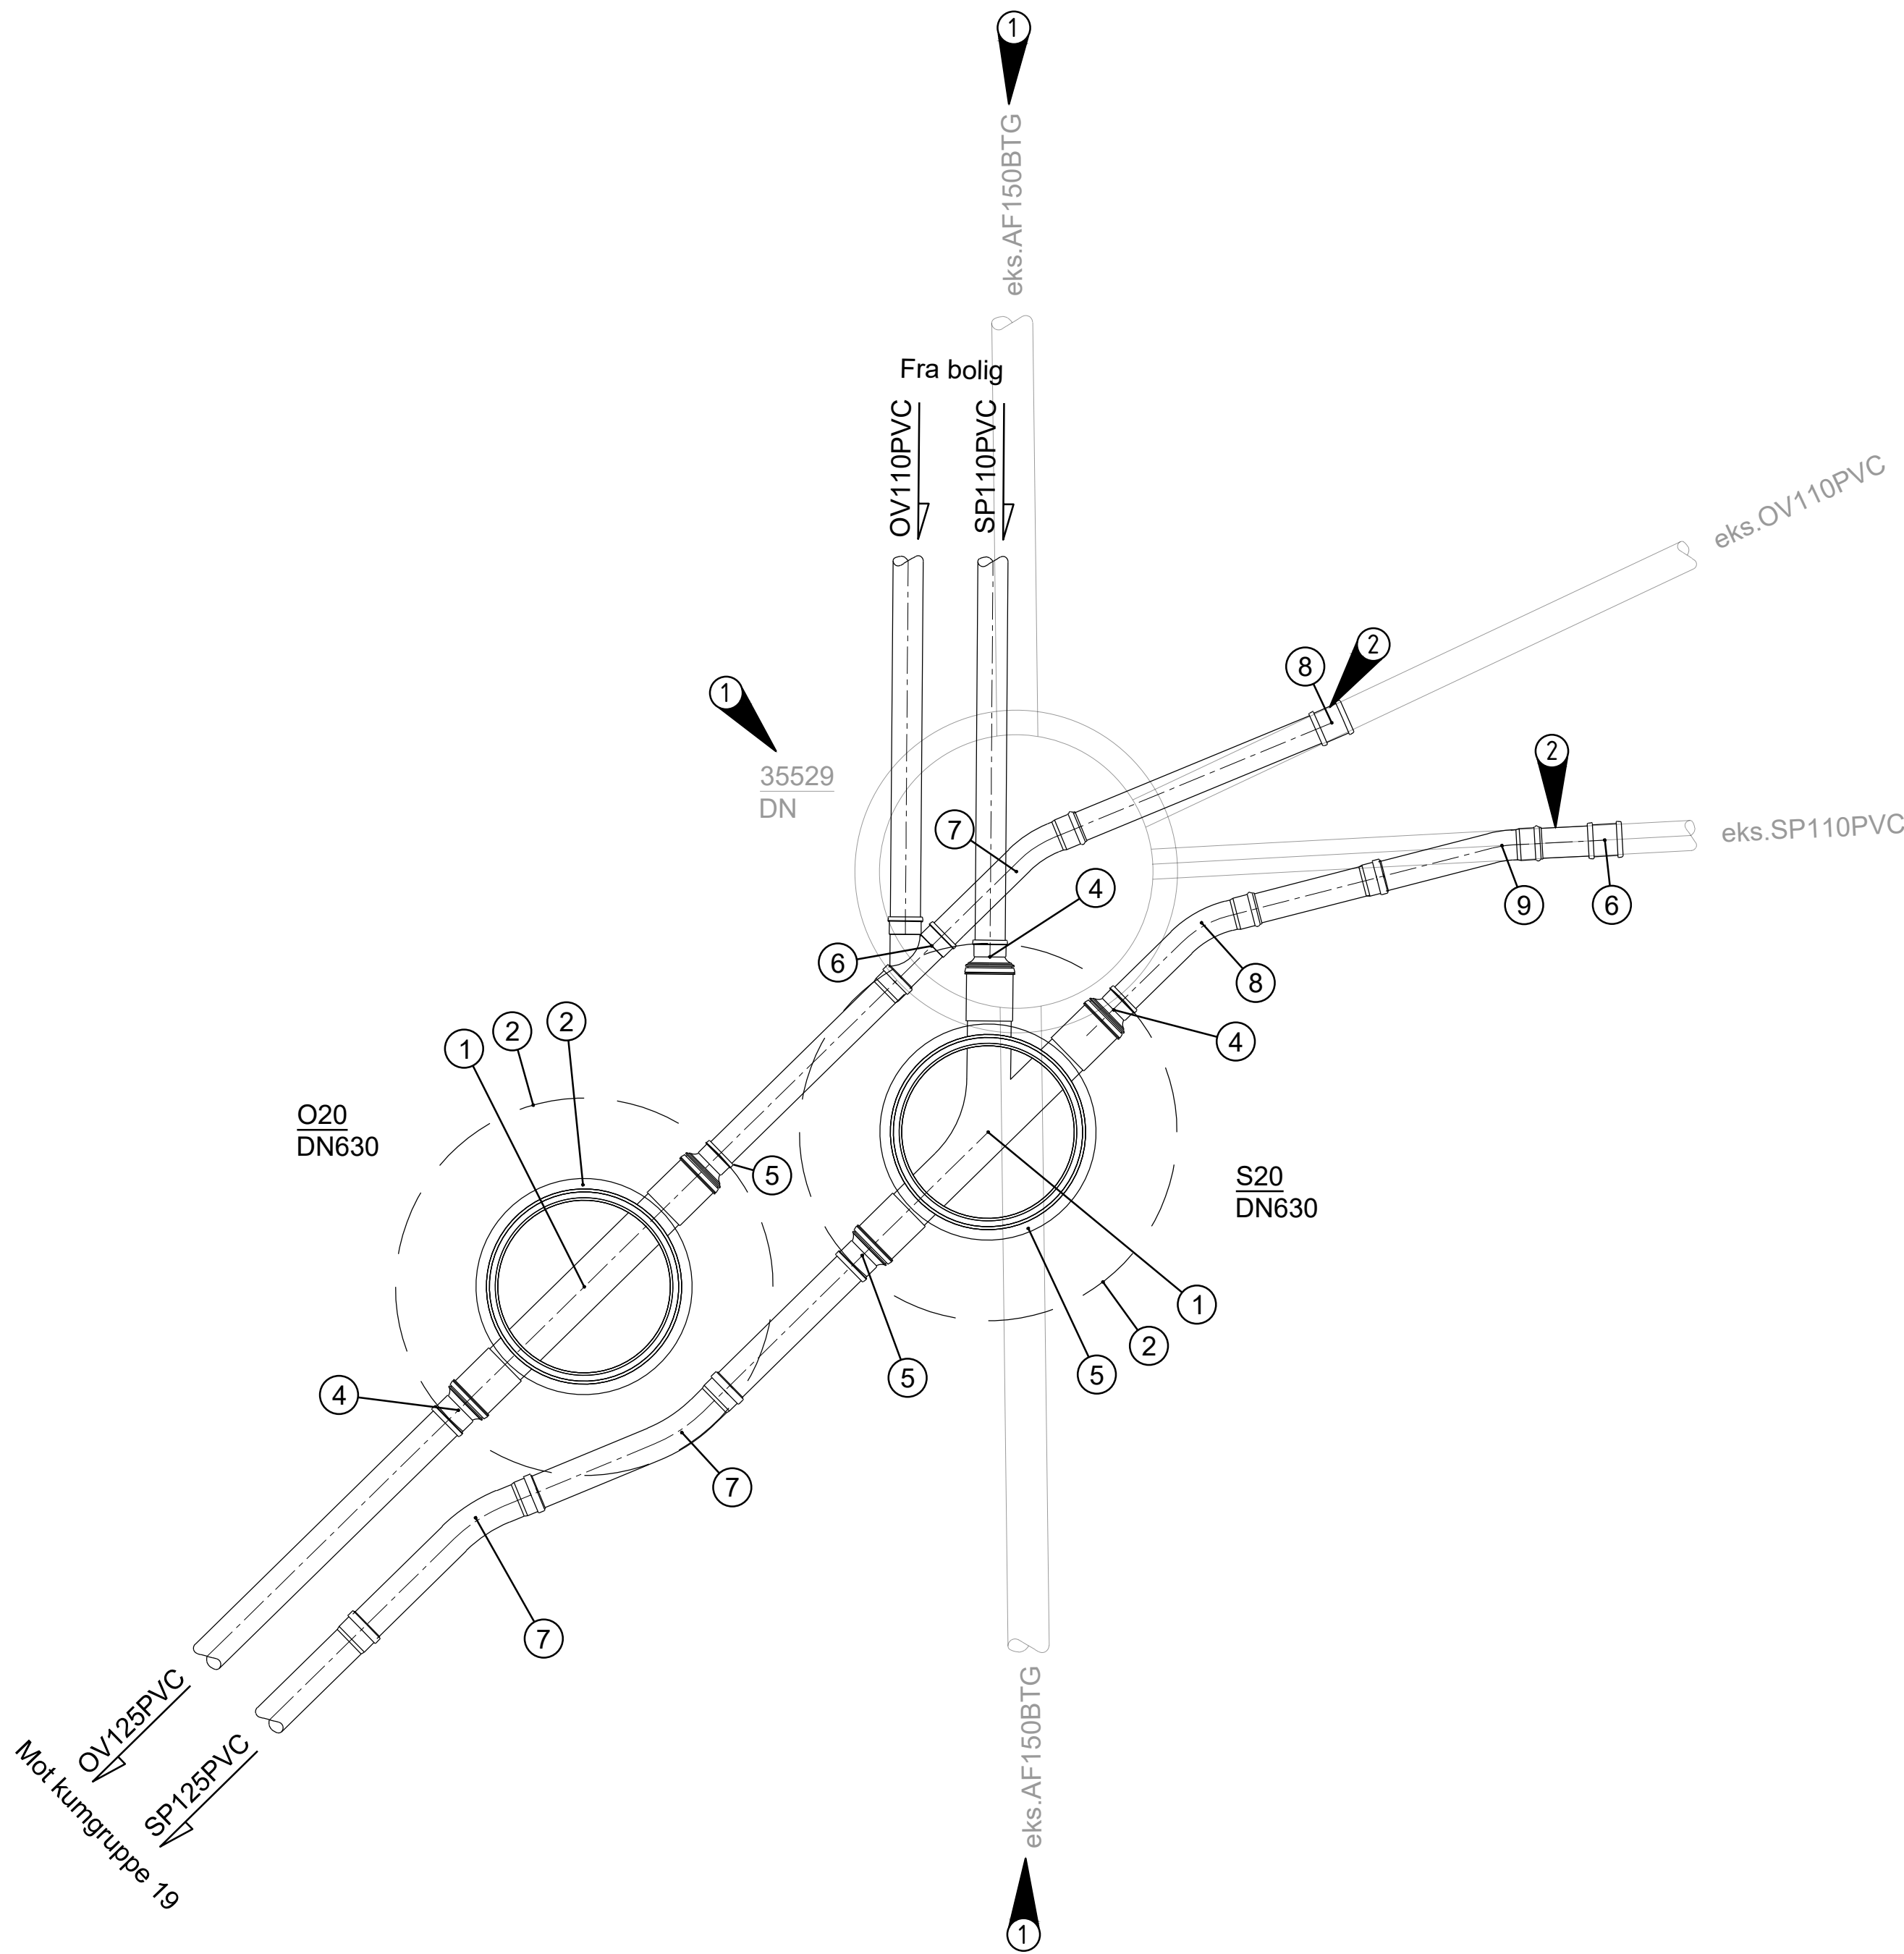

S20			
Pos	Beskrivelse	Dimensjon	Antall
1	630 Grenkum venstre komplett m/stigerør og lokk m/håndtak	160	1
2	Avlastningsplate	1200	1
3	Toppring komplett m/650 lokk og ramme	650	1
4	Dimensjonsovergang	160/110	2
5	Dimensjonsovergang	160/125	1
6	Løpemuffe	110	1
7	Langbend 22°	125	2
8	Langbend 30°	110	1
9	Langbend 11°	110	1

O20			
Pos	Beskrivelse	Dimensjon	Antall
1	630 Rettløp komplett m/stigerør og lokk m/håndtak	160	1
2	Avlastningsplate	1200	1
3	Toppring komplett m/650 lokk og ramme	1000	1
4	Dimensjonsovergang	160/125	1
5	Dimensjonsovergang	160/110	1
6	Grenrør	110/110	1
7	Langbend 22°	110	1
8	Løpemuffe	110	1

Merknader

- Alle ledninger med overdekning under 1,8 meter isoleres.
- Alle mål må kontrolleres
- Alle vannkummer skal dreneres til overvannsledning. Min. Ø160 drensledning.
- Alle stikkledninger for tilkobling til private anlegg legges 1 meter ut av vegareal
- For høyder henvises det til plan og profiltegninger. Kummer bygges iht. relevante typetegninger iht. IØK sin VA-norm.
- Alle stikk som tilrettelegges for tilkobling skal midlertidig plugges under arbeid for å forhindre smuss o.l. å komme inn i røret.

Merknader

- Alle ledninger med overdekning under 1,8 meter isoleres.
- Alle mål må kontrolleres
- ① eks ledninger og kum saneres
- ② eks ledninger må påvises

Henvising

VA-norm Indre Østfold
Situasjonsplan
Typetegninger

Rev.	Revisjonen gjelder	Tegnet	Kontr.	Godkjent	Dato
Indre Østfold Kommune Bakkegata		Tegnet	WVO	KH	28.08.2026
VA Kumtegninger		Kontr.	KH	KH	
S20 - O20 Konkurransegrunnlag		Godkjent	KH		
EM Prosjekt		Prosjektnummer	1557		
		Arkivreferanse			
		Erstatn. for			
		Målestokk	1:20		
		Arkformat	A1		
		koordinatsystem			
		Tegning nr.	GH120	Rev.	