


VL
S21
021

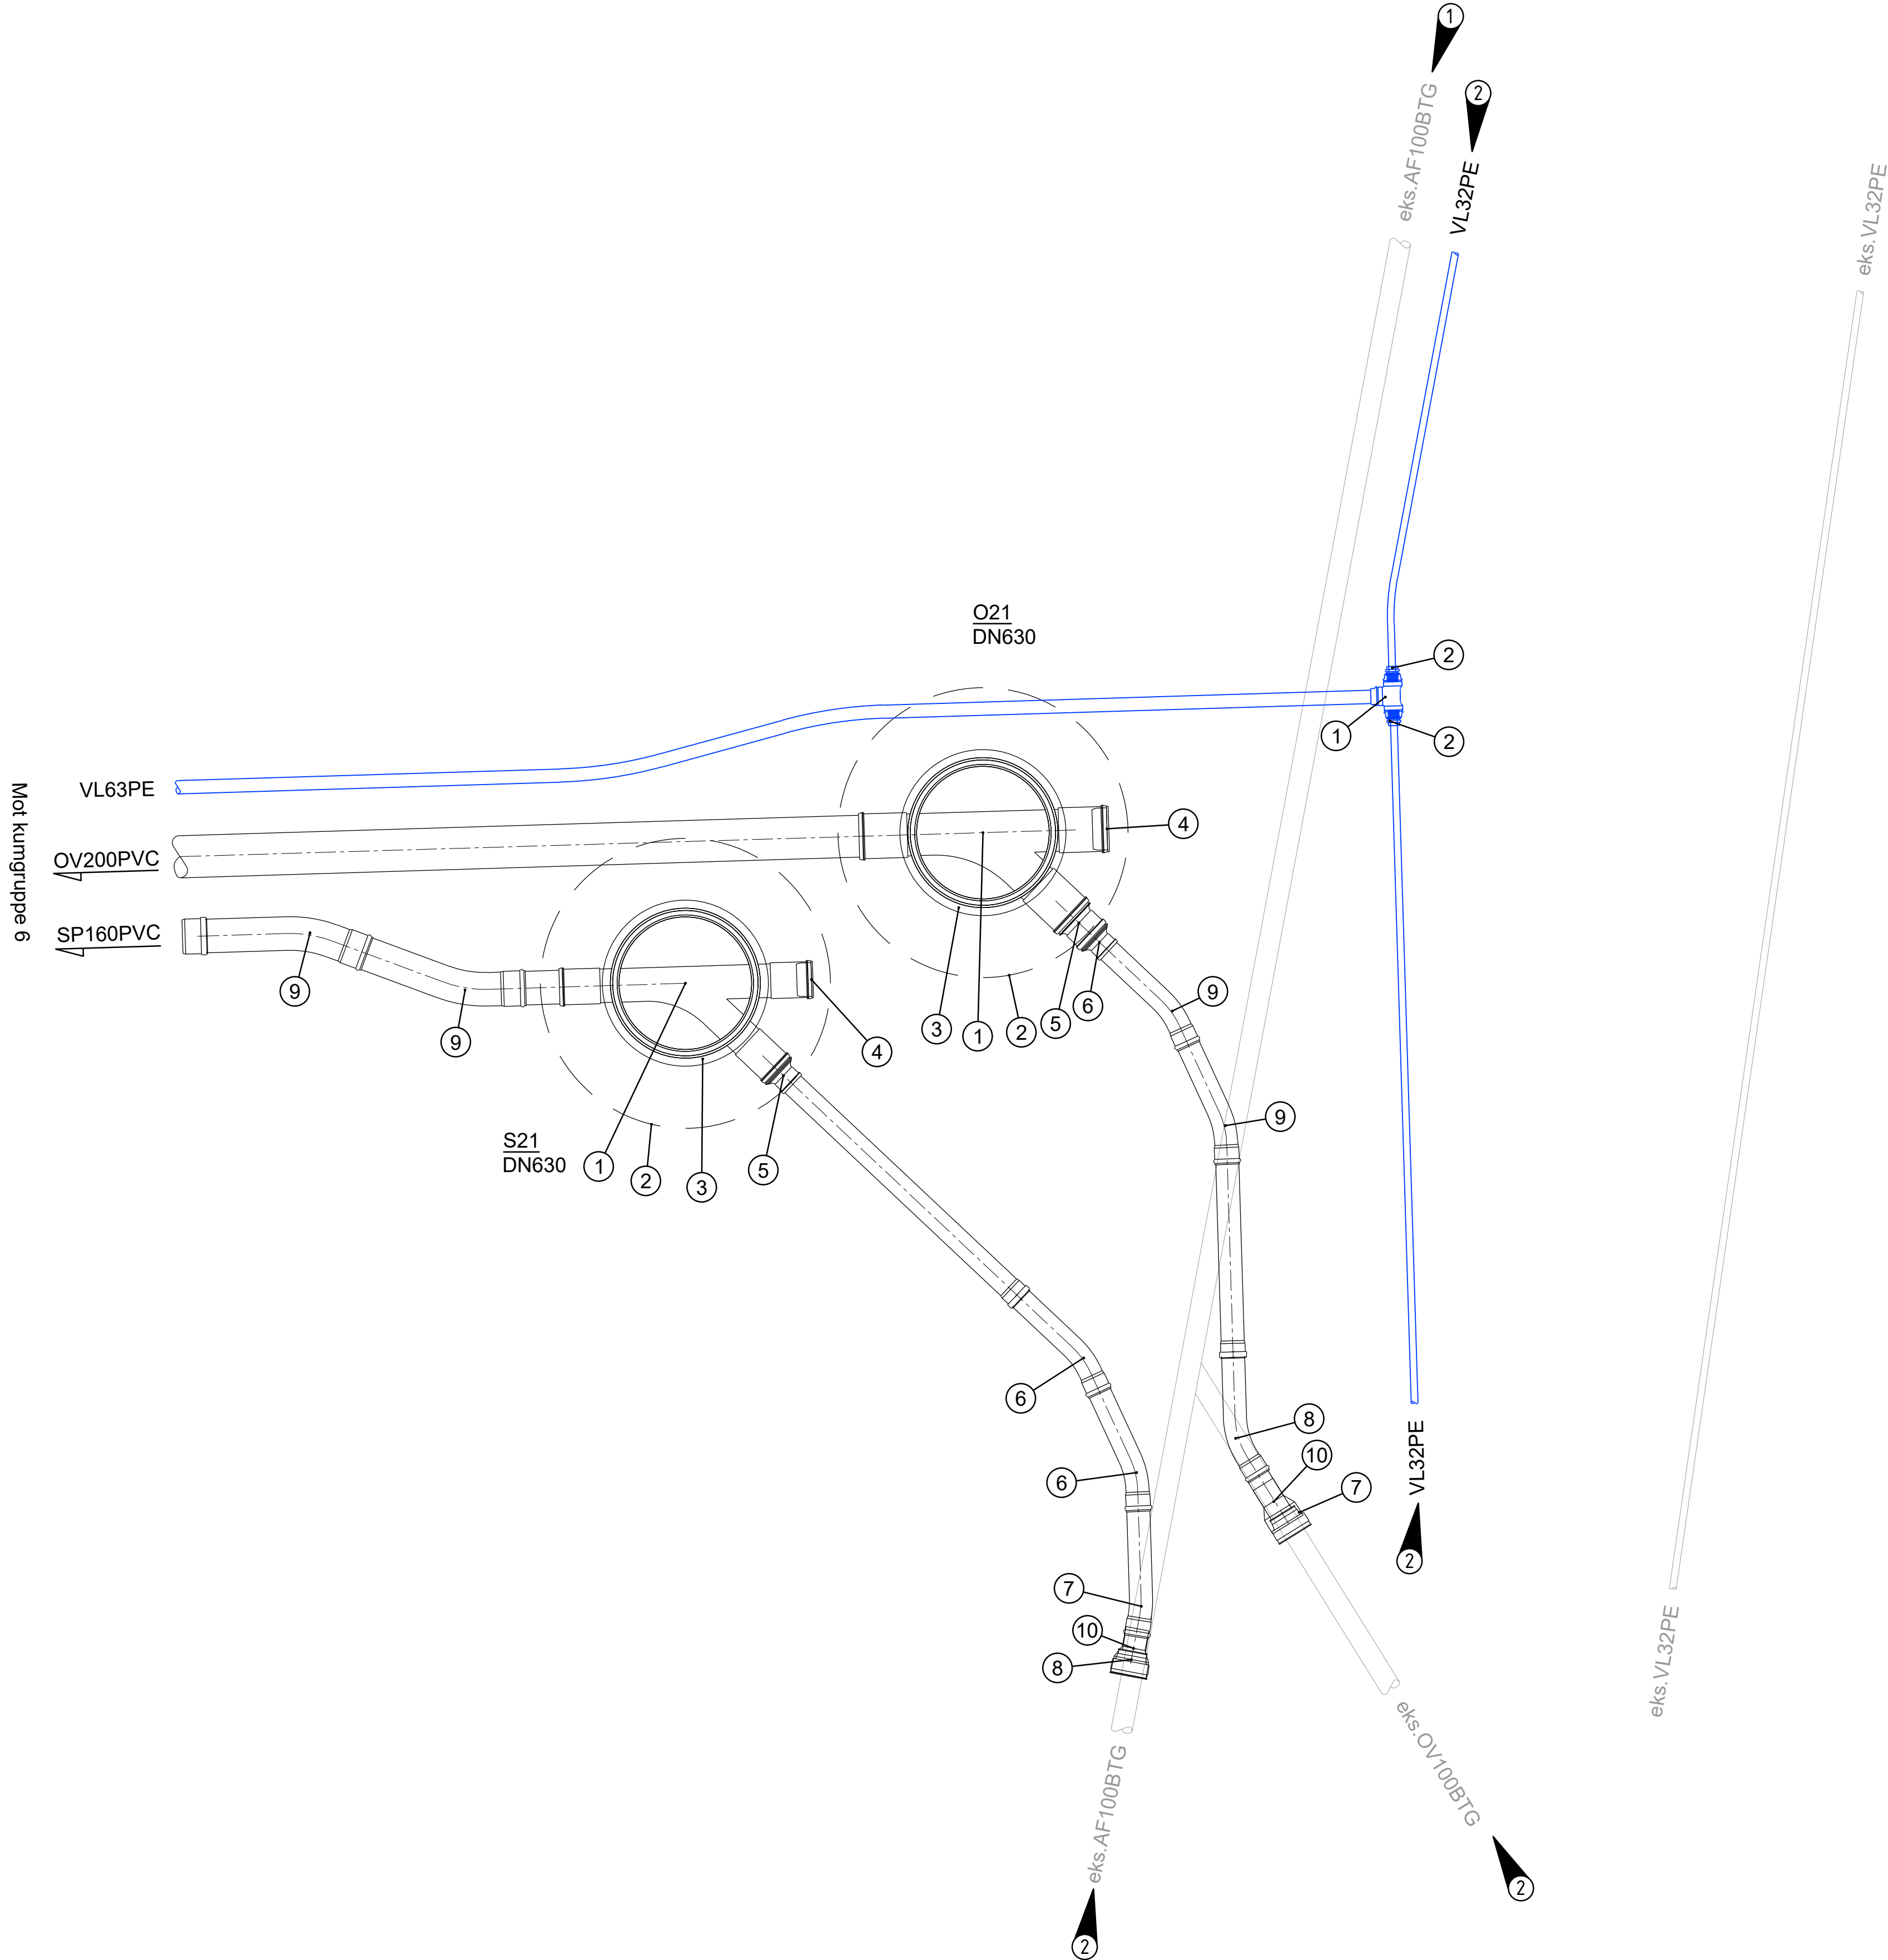

VL			
Pos	Beskrivelse	Dimensjon	Antall
1	T-rør	63x63x63	1
2	Overgang	63-32	2
S21			
Pos	Beskrivelse	Dimensjon	Antall
1	630 Grenkum høyre komplett m/stigerør og lokk m/håndtak	160	1
2	Avlastningsplate	1200	1
3	Topping komplett m/650 lokk og ramme	650	1
4	Ters	160	1
5	Dimensjonsovergang	160/110	1
6	Langbend 22°	110	2
7	Langbend 11°	110	1
8	Batek flex-seal for BTG-PVC		1
9	Langbend 22°	160	1
10	PVC overgang til betong spiss (krypepumpe) f/grunnavløpsrør	110	1
O21			
Pos	Beskrivelse	Dimensjon	Antall
1	630 Rettløp komplett m/stigerør og lokk m/håndtak	200	1
2	Avlastningsplate	1200	1
3	Topping komplett m/650 lokk og ramme	650	1
4	Ters	200	1
5	Dimensjonsovergang	200/160	1
6	Dimensjonsovergang	160/110	1
7	Batek flex-seal for BTG-PVC		1
8	Langbend 30°	110	1
9	Langbend 22°	110	2
10	PVC overgang til betong spiss (krypepumpe) f/grunnavløpsrør	110	1

Merknader

- Alle ledninger med overdekning under 1,8 meter isoleres.
- Alle mål må kontrolleres
- Alle vannkummer skal dreneres til overvannsledning. Min. Ø160 drensledning.
- Alle stikkledninger for tilkobling til private anlegg legges 1 meter ut av vegareal
- For høyder henvises det til plan og profiltegninger. Kummer bygges iht. relevante typetegninger iht. IØK sin VA-norm.
- Alle stikk som tilrettelegges for tilkobling skal midlertidig plugges under arbeid for å forhindre smuss o.l. å komme inn i røret.

- ① eks ledninger saneres
② Plassering av eks ledninger må påvises

Henvising

VA-norm Indre Østfold
Situasjonsplan
Typetegninger

Rev.	Revisjonen gjelder	Tegnet	Kontr.	Godkjent	Dato
	Indre Østfold Kommune Bakkegata				28.08.2026
	VA Kumtegninger				
	VL - S21 - 021 Konkurransegrunnlag				
		Prosjektnummer		1557	
		Arkivreferanse			
		Erstatn. for			
		Målestokk	1:20		
		Arkformat	A1		
		koordinatsystem			
		Tegning nr.	GH121		
		Rev.			