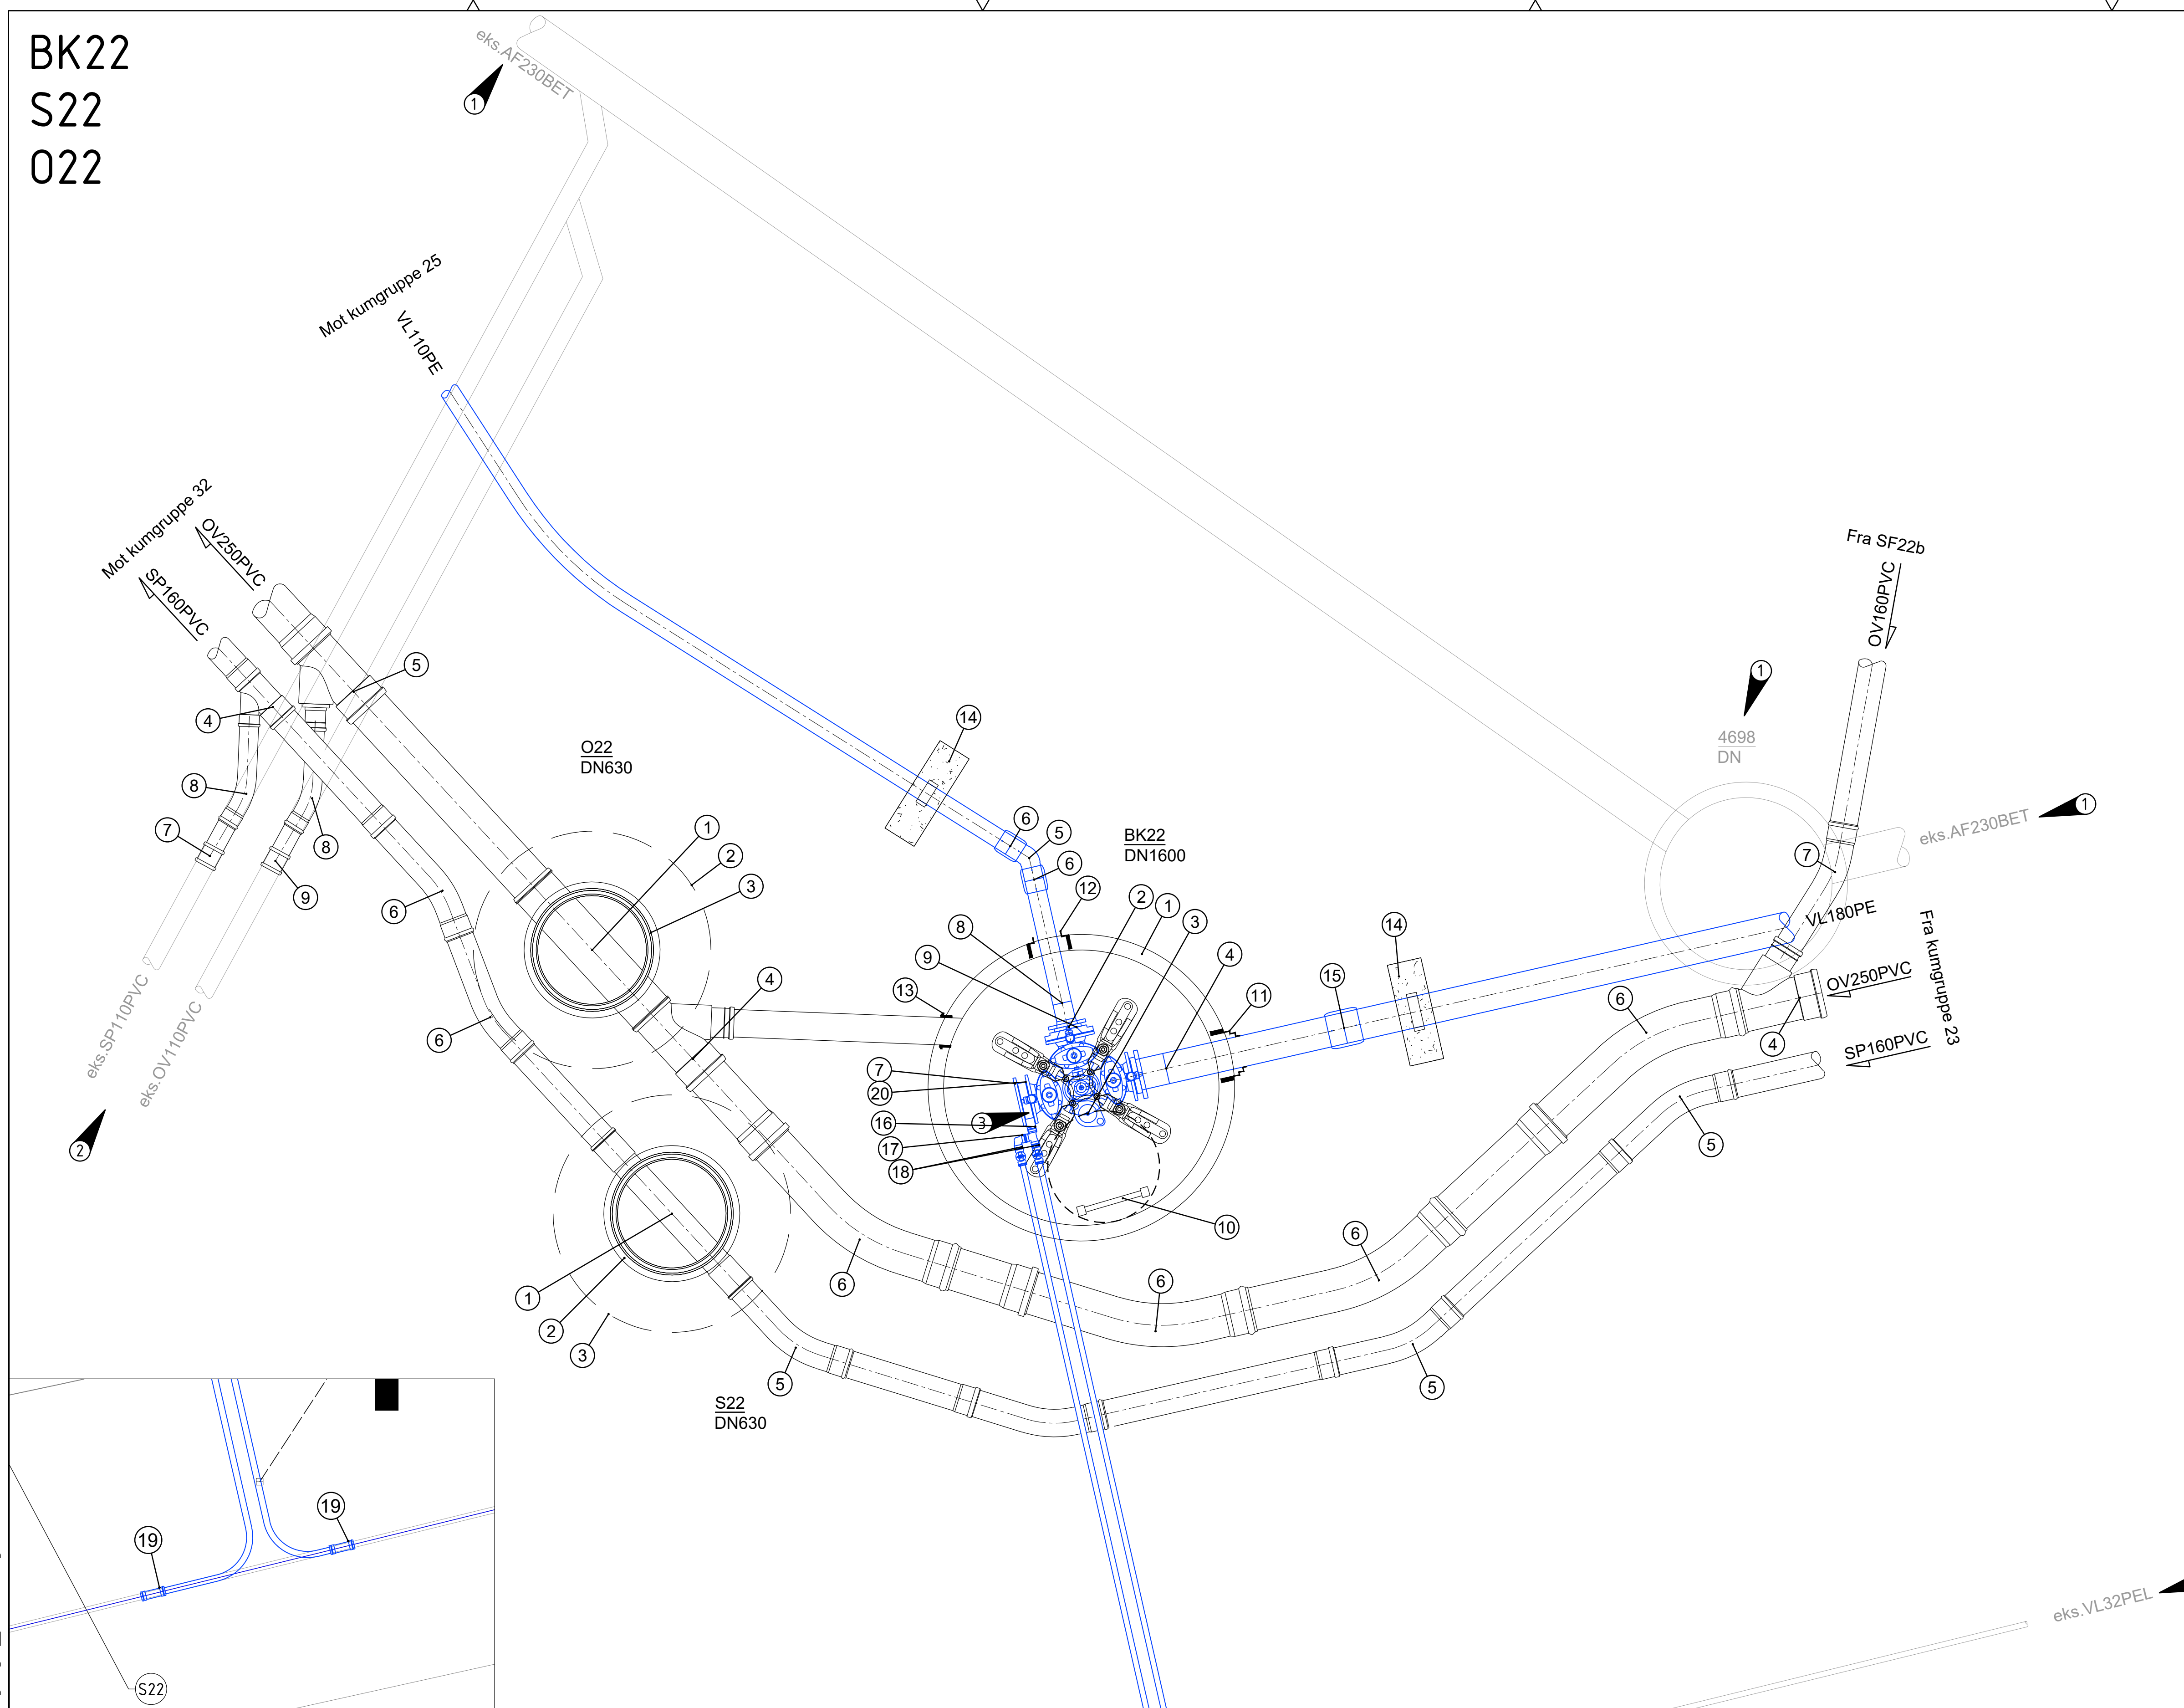


BK22
S22
O22

BK22			
Pos	Beskrivelse	Dimensjon	Antall
1	Kum komplett m/kjgle, lokk og ramme	1600	1
2	Ventil T-m/brannavstikk og pluggede serviceventiler. Konsoll iht 112 VA-miljøblad	150	1
3	Brannventil m/NOR-kobling, brannventilsikring og beskyttelseslokk	100	1
4	PE krage lang 1,2m m/løslens	180	1
5	30° PE bend for el muffe	110	1
6	PE el muffe	110	2
7	Blindflens	150	1
8	PE krage m/løslens	110	1
9	Reduksjonsflens	150/100	1
10	Stige iht norm		1
11	F911 - COMBI kjerneboringspakning	180	1
12	F911 - COMBI kjerneboringspakning	110	1
13	F910 AR kjerneboringspakning	160	1
14	Forankringskloss	110 - 180	2
15	PE el muffe	180	1
16	T-rør	32x32x32	1
17	Albue 90	32	1
18	Støppekran	32	2
19	Skjøtemuffe PE - PE	32	2
20	Mellomring med avstikk	150	1

S22			
Pos	Beskrivelse	Dimensjon	Antall
1	630 Rettløp komplett m/stigerør og lokk m/håndtak	160	1
2	Avlastningsplate	1200	1
3	Topping komplett m/650 lokk og ramme	650	1
4	Grenrør	160/110	1
5	Langbend 30°	160	4
6	Langbend 22°	160	2
7	Løpemuffe	110	1
8	Langbend 30°	110	2

O22			
Pos	Beskrivelse	Dimensjon	Antall
1	630 Rettløp komplett m/stigerør og lokk m/håndtak	250	1
2	Avlastningsplate	1200	1
3	Toppring komplett m/650 lokk og ramme	650	1
4	Grenrør	250/160	2
5	Grenrør	250/110	1
6	Langbend 30°	250	4
7	Langbend 22°	160	1
8	Langbend 30°	110	1
9	Løpemufler	110	1

Merknader

- Alle ledninger med overdekning under 1,8 meter isoleres.
- Alle mål må kontrolleres
- Alle vannkummer skal dreneres til overvannsledning. Min. Ø160 drensledning.
- Alle stikkledninger for tilkobling til private anlegg legges 1 meter ut av vegareal
- For høyder henvises det til plan og profiltegninger. Kummer bygges iht. relevante typetegninger iht. IØK sin VA-norm.
- Alle stikk som tilrettelegges for tilkobling skal midlertidig plugges under arbeid for å forhindre smuss o.l. å komme inn i røret.

- ① eks ledninger og kum saneres
- ② Stikkledninger må påvises
- ③ Blindflens for uttak av renseplugg

Henvisning

VA-norm Indre Østfold
Situasjonsplan
Typetegninger

Rev.	Revisjonen gjelder	Tegnet	Konfr.	Godkjent	Dato					
Indre Østfold Kommune Bakkegata		Dato		28.08.2026						
		Tegnet		WVO						
		Konfr.		KH						
		Godkjent		KH						
VA										
Kumtegninger		Prosjektnummer		1557						
		Arkivreferanse								
BK22 – S22 – 022		Erstatn. for								
Konkurransegrunnlag		Målestokk		1:20						
		Arkformat		A1						
		kordinatsystem								
 EM Prosjekt	EM Prosjekt AS Konvallvegen 4, 2409 ELVERUM Org nr: 927 749 440	Tegning nr.	GH122						Rev.	