


BK23
S23
O23

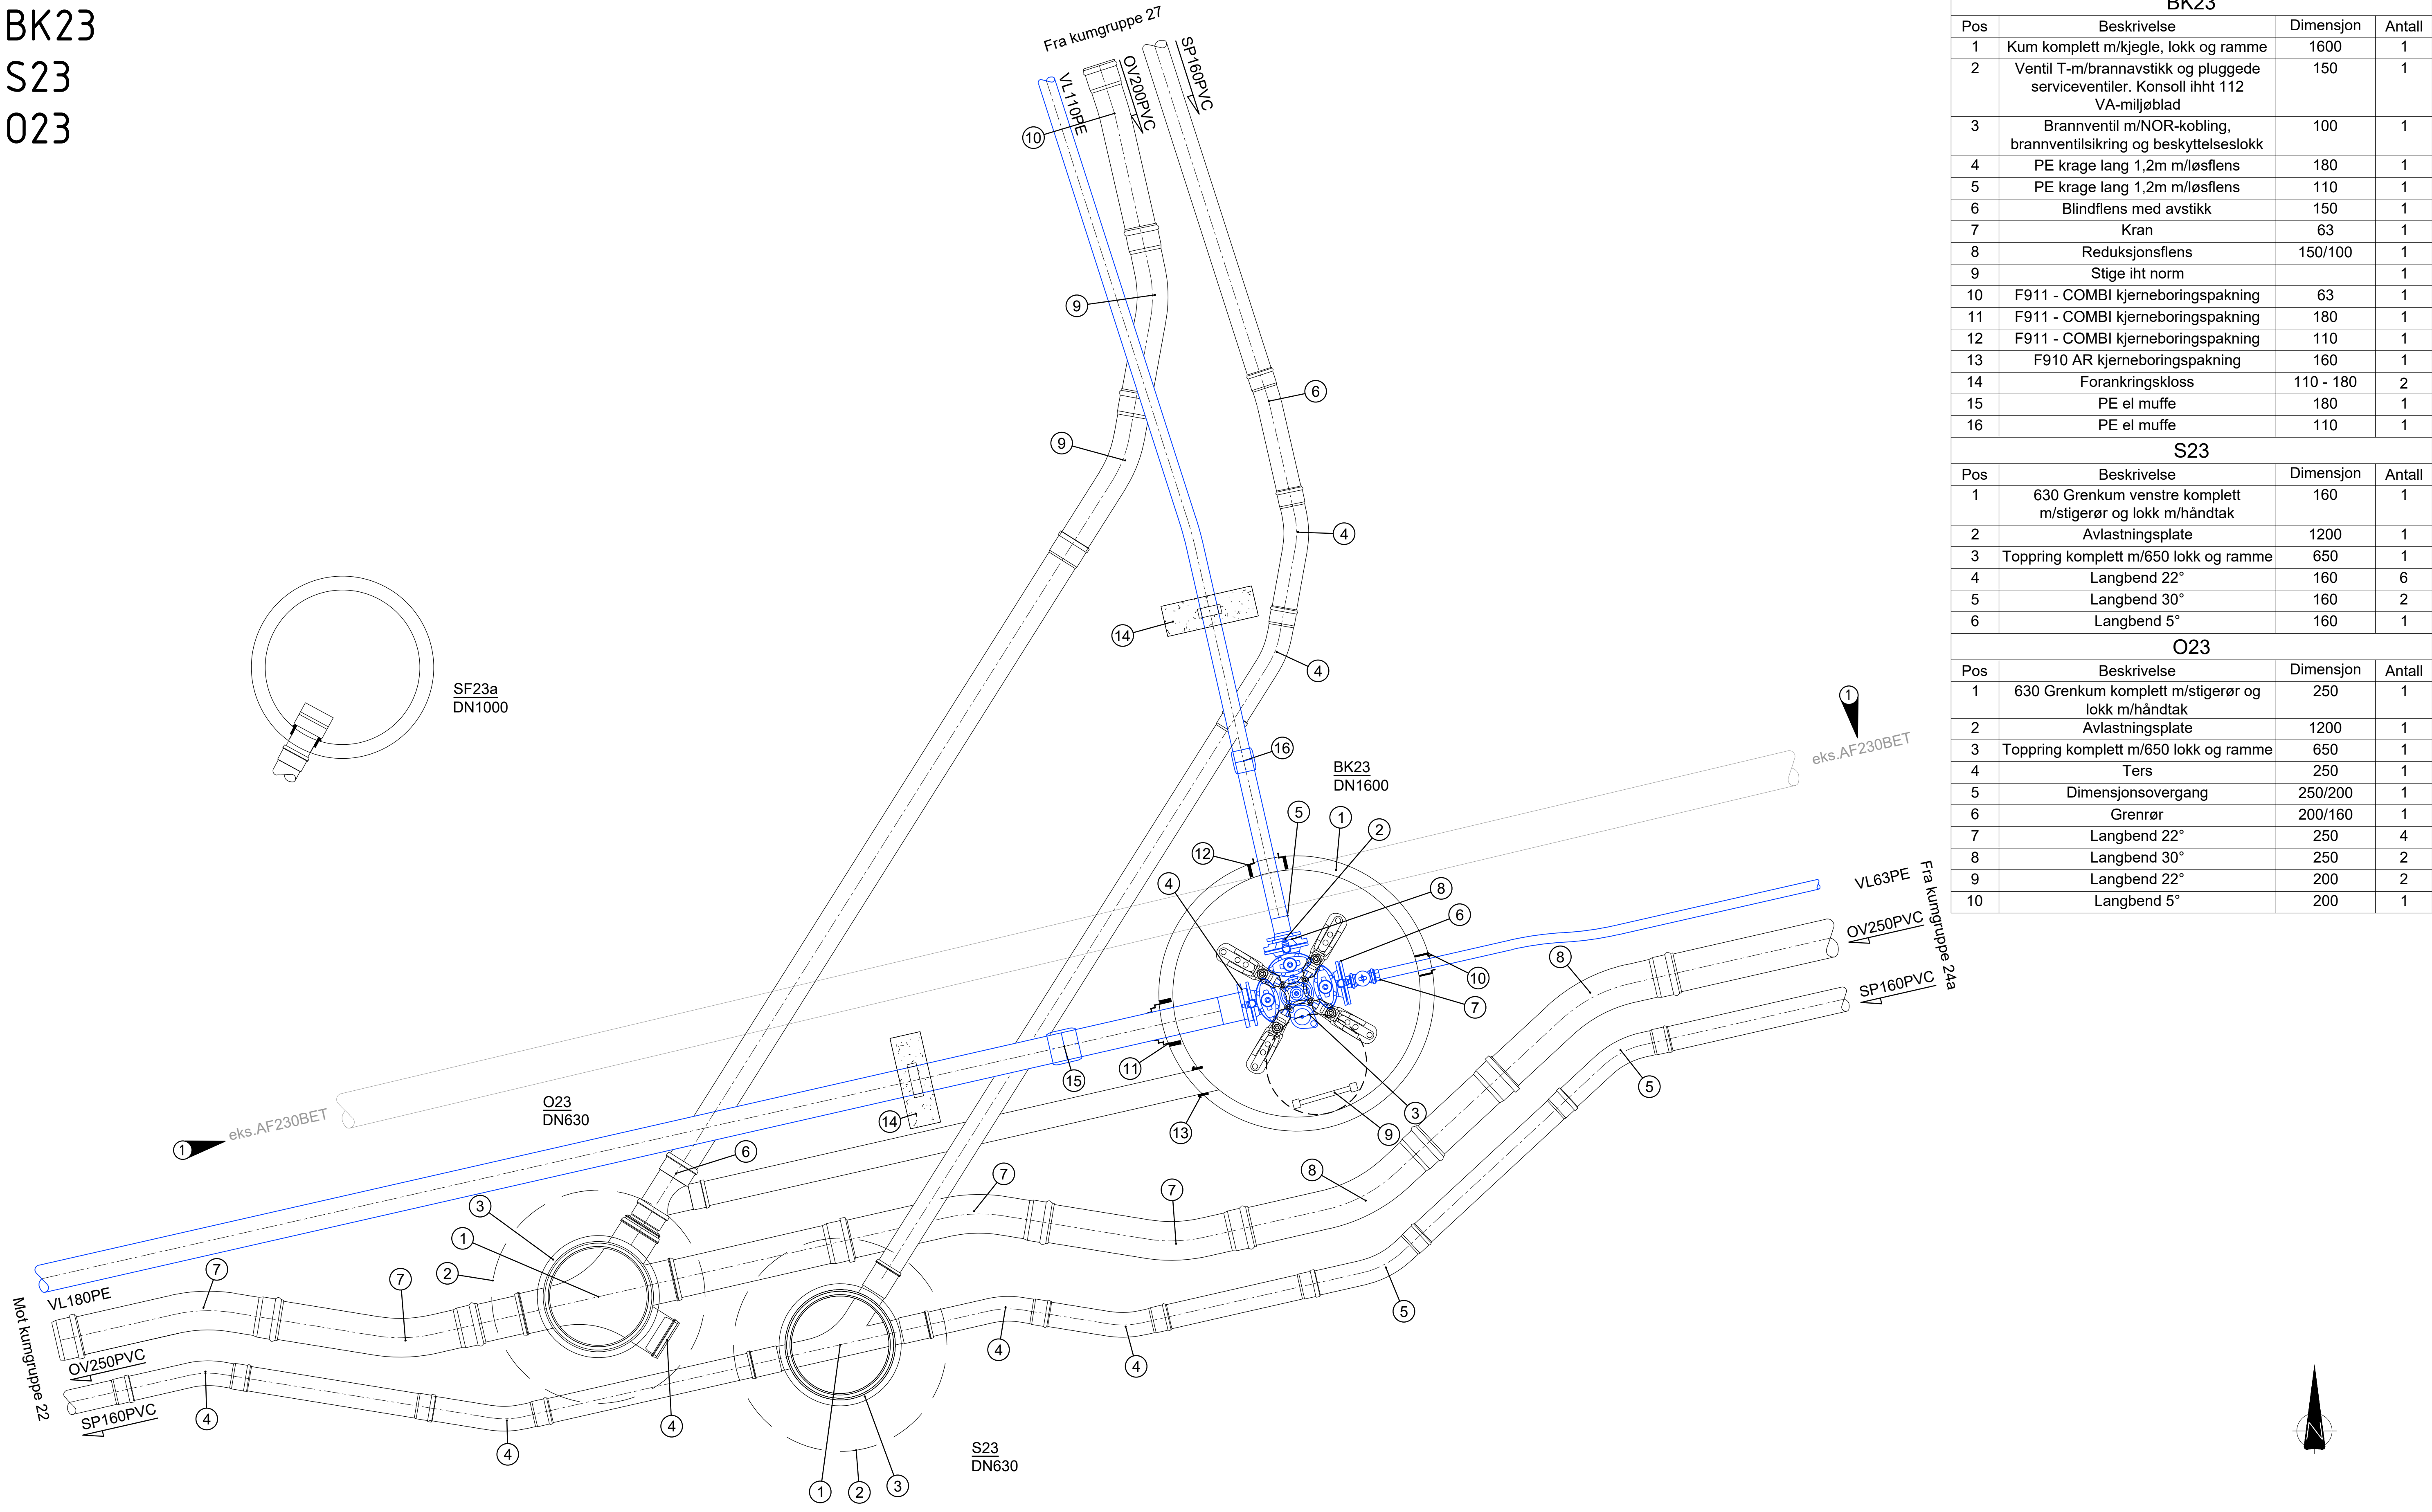

BK23			
Pos	Beskrivelse	Dimensjon	Antall
1	Kum komplett m/kjegle, lokk og ramme	1600	1
2	Ventil T-m/brannavstikk og pluggede serviceventiler. Konsoll iht 112 VA-miljøblad	150	1
3	Brannventil m/NOR-kobling, brannventilsikring og beskyttelseslokk	100	1
4	PE krage lang 1,2m m/løslens	180	1
5	PE krage lang 1,2m m/løslens	110	1
6	Blindflens med avstikk	150	1
7	Kran	63	1
8	Reduksjonsflens	150/100	1
9	Stige iht norm		1
10	F911 - COMBI kjerneboringspakning	63	1
11	F911 - COMBI kjerneboringspakning	180	1
12	F911 - COMBI kjerneboringspakning	110	1
13	F910 AR kjerneboringspakning	160	1
14	Forankringskloss	110 - 180	2
15	PE el mufte	180	1
16	PE el mufte	110	1

S23			
Pos	Beskrivelse	Dimensjon	Antall
1	630 Grenkum venstre komplett m/stigerør og lokk m/håndtak	160	1
2	Avlastningsplate	1200	1
3	Topping komplett m/650 lokk og ramme	650	1
4	Langbend 22°	160	6
5	Langbend 30°	160	2
6	Langbend 5°	160	1

O23			
Pos	Beskrivelse	Dimensjon	Antall
1	630 Grenkum komplett m/stigerør og lokk m/håndtak	250	1
2	Avlastningsplate	1200	1
3	Topping komplett m/650 lokk og ramme	650	1
4	Ters	250	1
5	Dimensjonsovergang	250/200	1
6	Grenrør	200/160	1
7	Langbend 22°	250	4
8	Langbend 30°	250	2
9	Langbend 22°	200	2
10	Langbend 5°	200	1

Merknader

- Alle ledninger med overdekning under 1,8 meter isoleres.
- Alle mål må kontrolleres
- Alle vannkummer skal dreneres til overvannsledning. Min. Ø160 drensledning.
- Alle stikkledninger for tilkobling til private anlegg legges 1 meter ut av vegareal
- For høyder henvises det til plan og profiltegninger. Kummer bygges iht. relevante typetegninger iht. LØK sin VA-norm.
- Alle stikk som tilrettelegges for tilkobling skal midlertidig plugges under arbeid for å forhindre smuss o.l. å komme inn i røret.

1 eks ledninger saneres

Henvisning

VA-norm Indre Østfold
Situasjonsplan
Typetegninger

Rev.	Revisjonen gjelder	Tegnet	Kontr.	Godkjent	Dato
	Indre Østfold Kommune Bakkegata				28.08.2026
	VA Kumtegninger				
	BK23 - S23 - O23 Konkurransegrunnlag				
	EM Prosjekt				
	EM Prosjekt AS Konvallevgen 4, 2409 ELVERUM Org nr: 927 749 440				
		Prosjektnummer	1557		
		Arkivreferanse			
		Erstatn. for			
		Målestokk	1:20		
		Arkformat	A1		
		koordinatsystem			
		Tegning nr.	GH123		
		Rev.			