


VK25
S25
O25

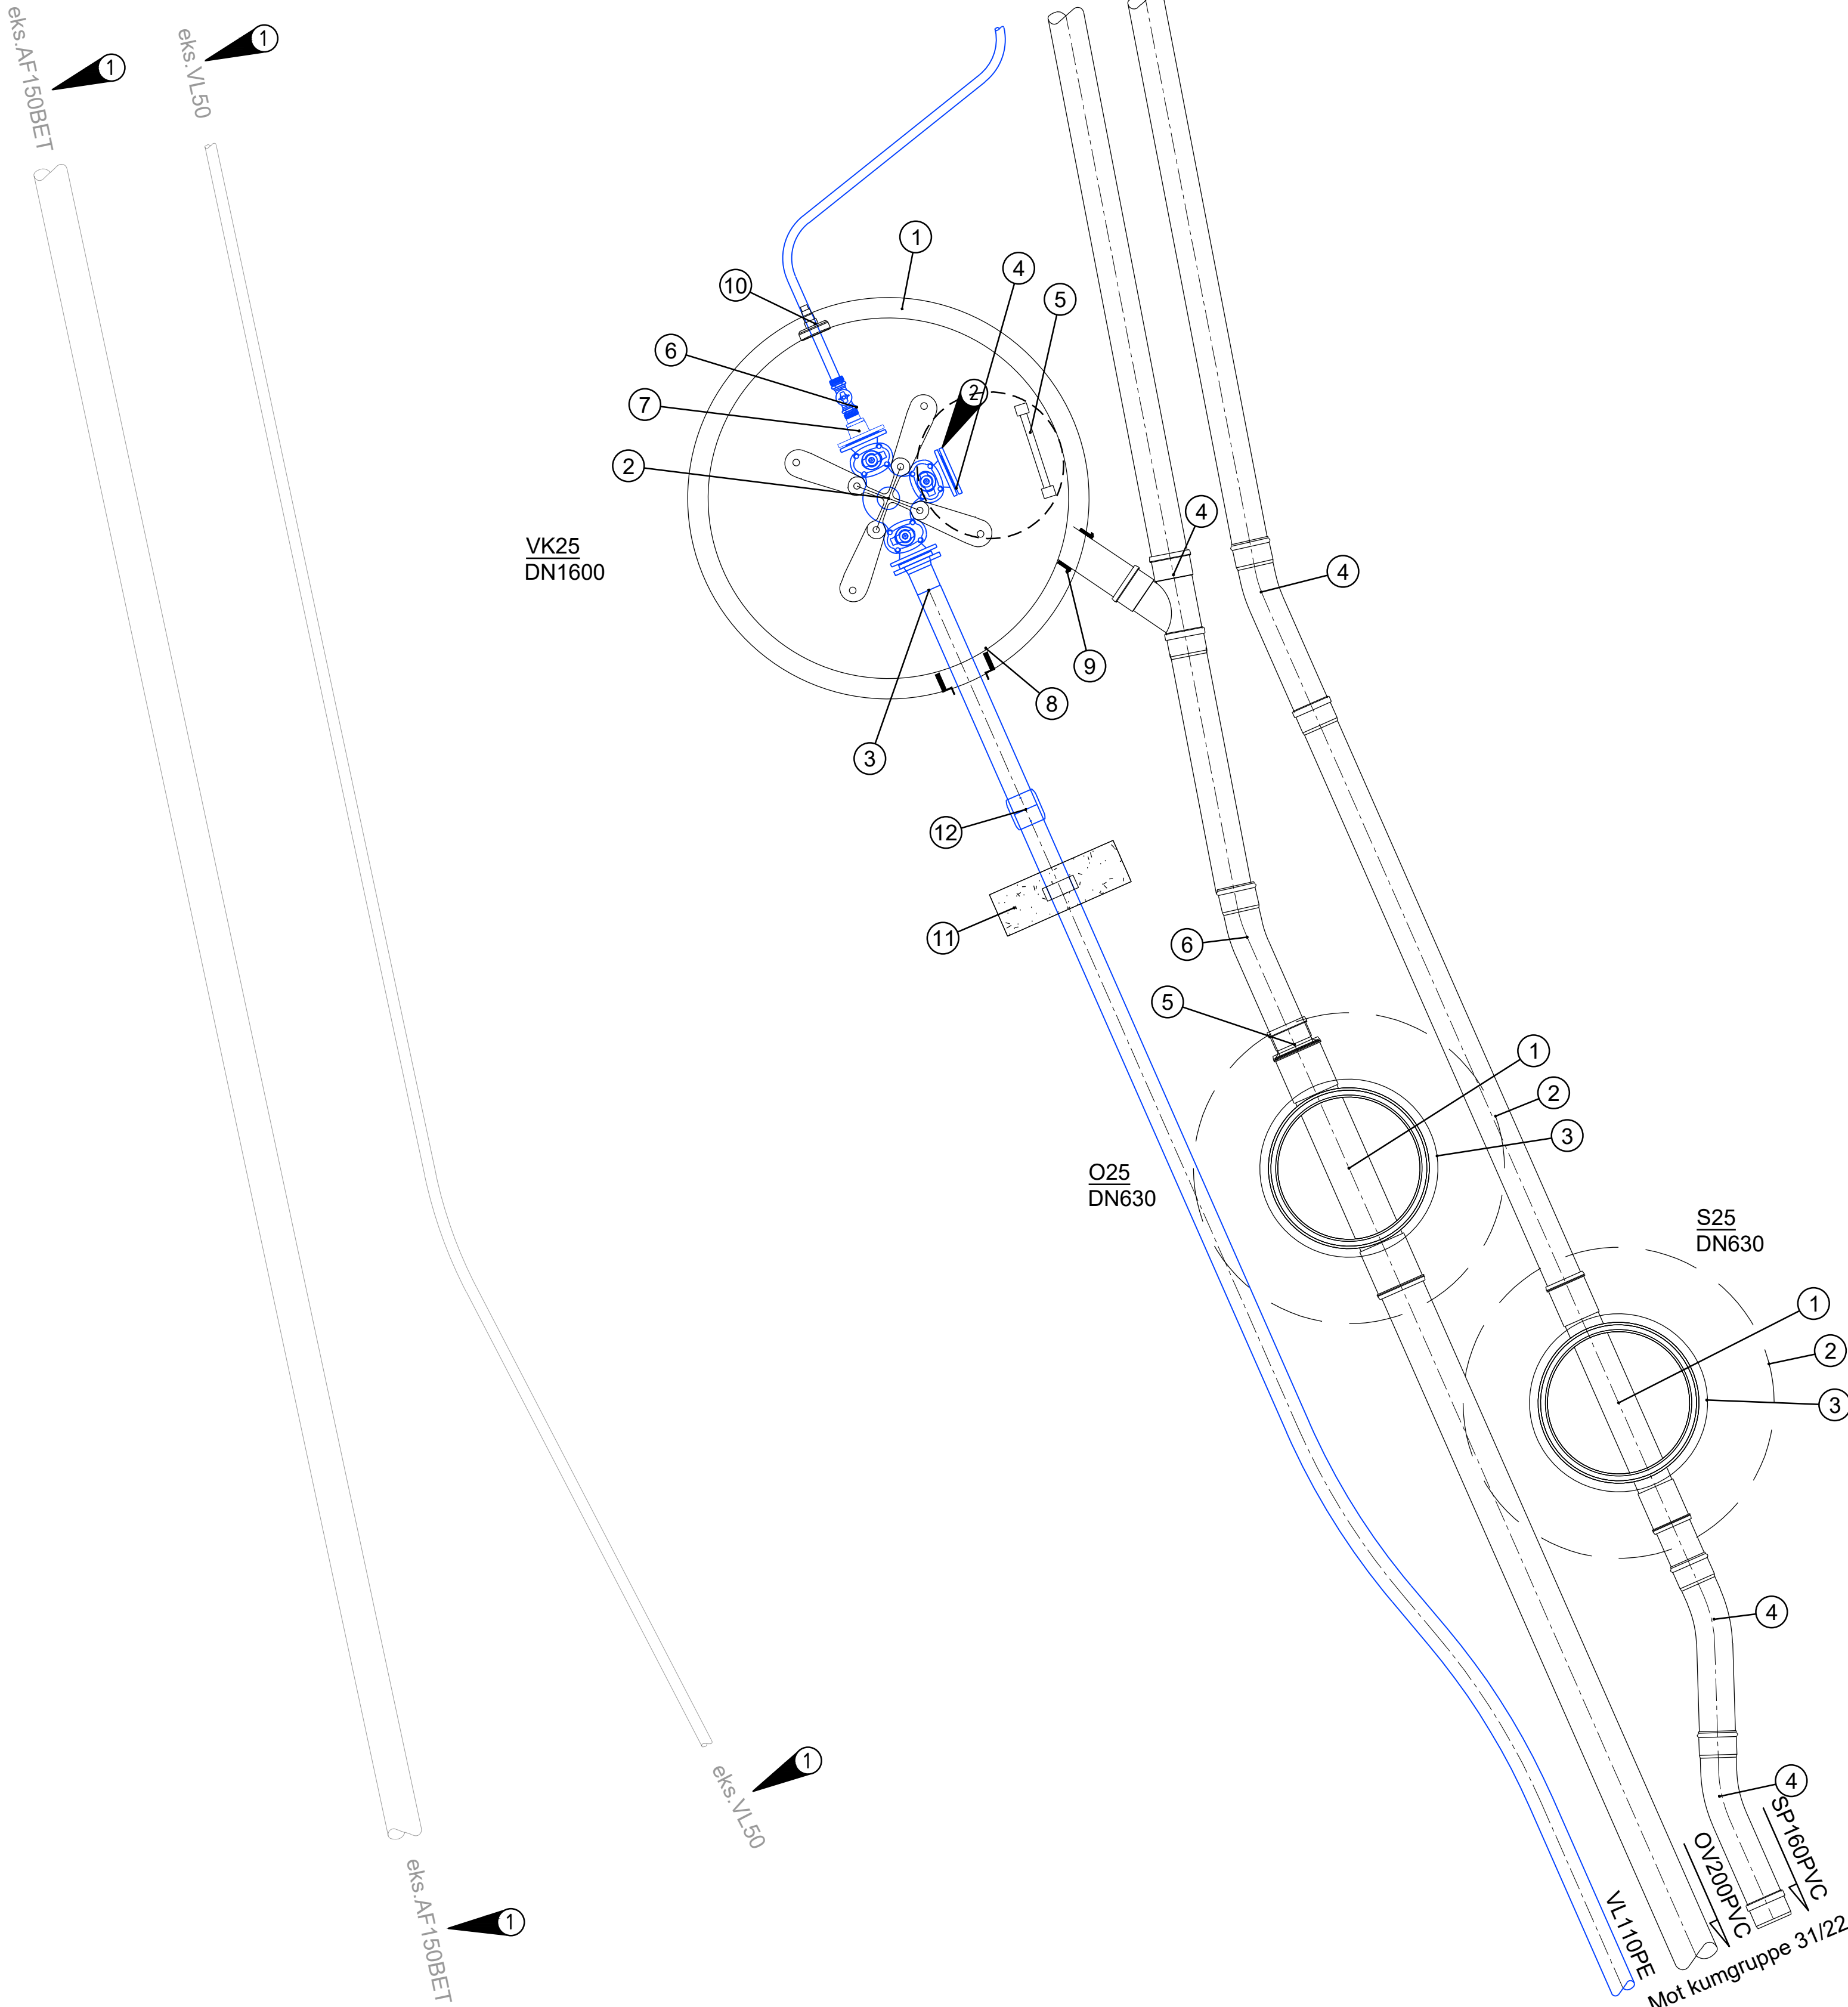

VK25			
Pos	Beskrivelse	Dimensjon	Antall
1	Kum komplett m/kjegle, lokk og ramme	1600	1
2	Ventil T-m/senterblindlokk og pluggede serviceventiler. Konsoll iht 112 VA-miljøblad	100	1
3	PE krage lang 1,2m m/løslens	110	1
4	Blindflens	100	1
5	Stige iht norm		1
6	Kran	40	1
7	Blindflens med avstikk	100	1
8	F911 - COMBI kjerneboringspakning	110	1
9	F910 AR kjerneboringspakning	160	1
10	F911 - COMBI kjerneboringspakning	40	1
11	Forankringskloss	110	1
12	PE el muffe	110	1
S25			
Pos	Beskrivelse	Dimensjon	Antall
1	630 Rettløp komplett m/stigerør og lokk m/håndtak	160	1
2	Avlastningsplate	1200	1
3	Toppring komplett m/650 lokk og ramme	650	1
4	Langbend 22°	160	2
5	Langbend 11°	160	1
O25			
Pos	Beskrivelse	Dimensjon	Antall
1	630 Rettløp komplett m/stigerør og lokk m/håndtak	200	1
2	Avlastningsplate	1200	1
3	Toppring komplett m/650 lokk og ramme	650	1
4	Grenrør	160/160	1
5	Dimensjonsovergang	200/160	1
6	Langbend 11°	160	1

Merknader

- Alle ledninger med overdekning under 1,8 meter isoleres.
- Alle mål må kontrolleres
- Alle vannkummer skal dreneres til overvannsledning. Min. Ø160 drensledning.
- Alle stikkledninger for tilkobling til private anlegg legges 1 meter ut av vegareal
- For høyder henvises det til plan og profiltegninger. Kummer bygges iht. relevante typetegninger iht. IØK sin VA-norm.
- Alle stikk som tilrettelegges for tilkobling skal midlertidig plugges under arbeid for å forhindre smuss o.l. å komme inn i røret.

- ① eks ledninger saneres
② Blindflens for uttak av renseplugg

Henvising

VA-norm Indre Østfold
Situasjonsplan
Typetegninger

Rev.	Revisjonen gjelder	Tegnet	Kontr.	Godkjent	Dato
	Indre Østfold Kommune Bakkegata				28.08.2026
	VA Kumtegninger				
	VK25 - S25 - O25 Konkurransegrunnlag				
		Prosjektnummer	1557		
		Arkivreferanse			
		Erstatn. for			
		Målestokk	1:20		
		Arkformat	A1		
		koordinatsystem			
		Tegning nr.	GH125		
		Rev.			