


VL
S26
O26

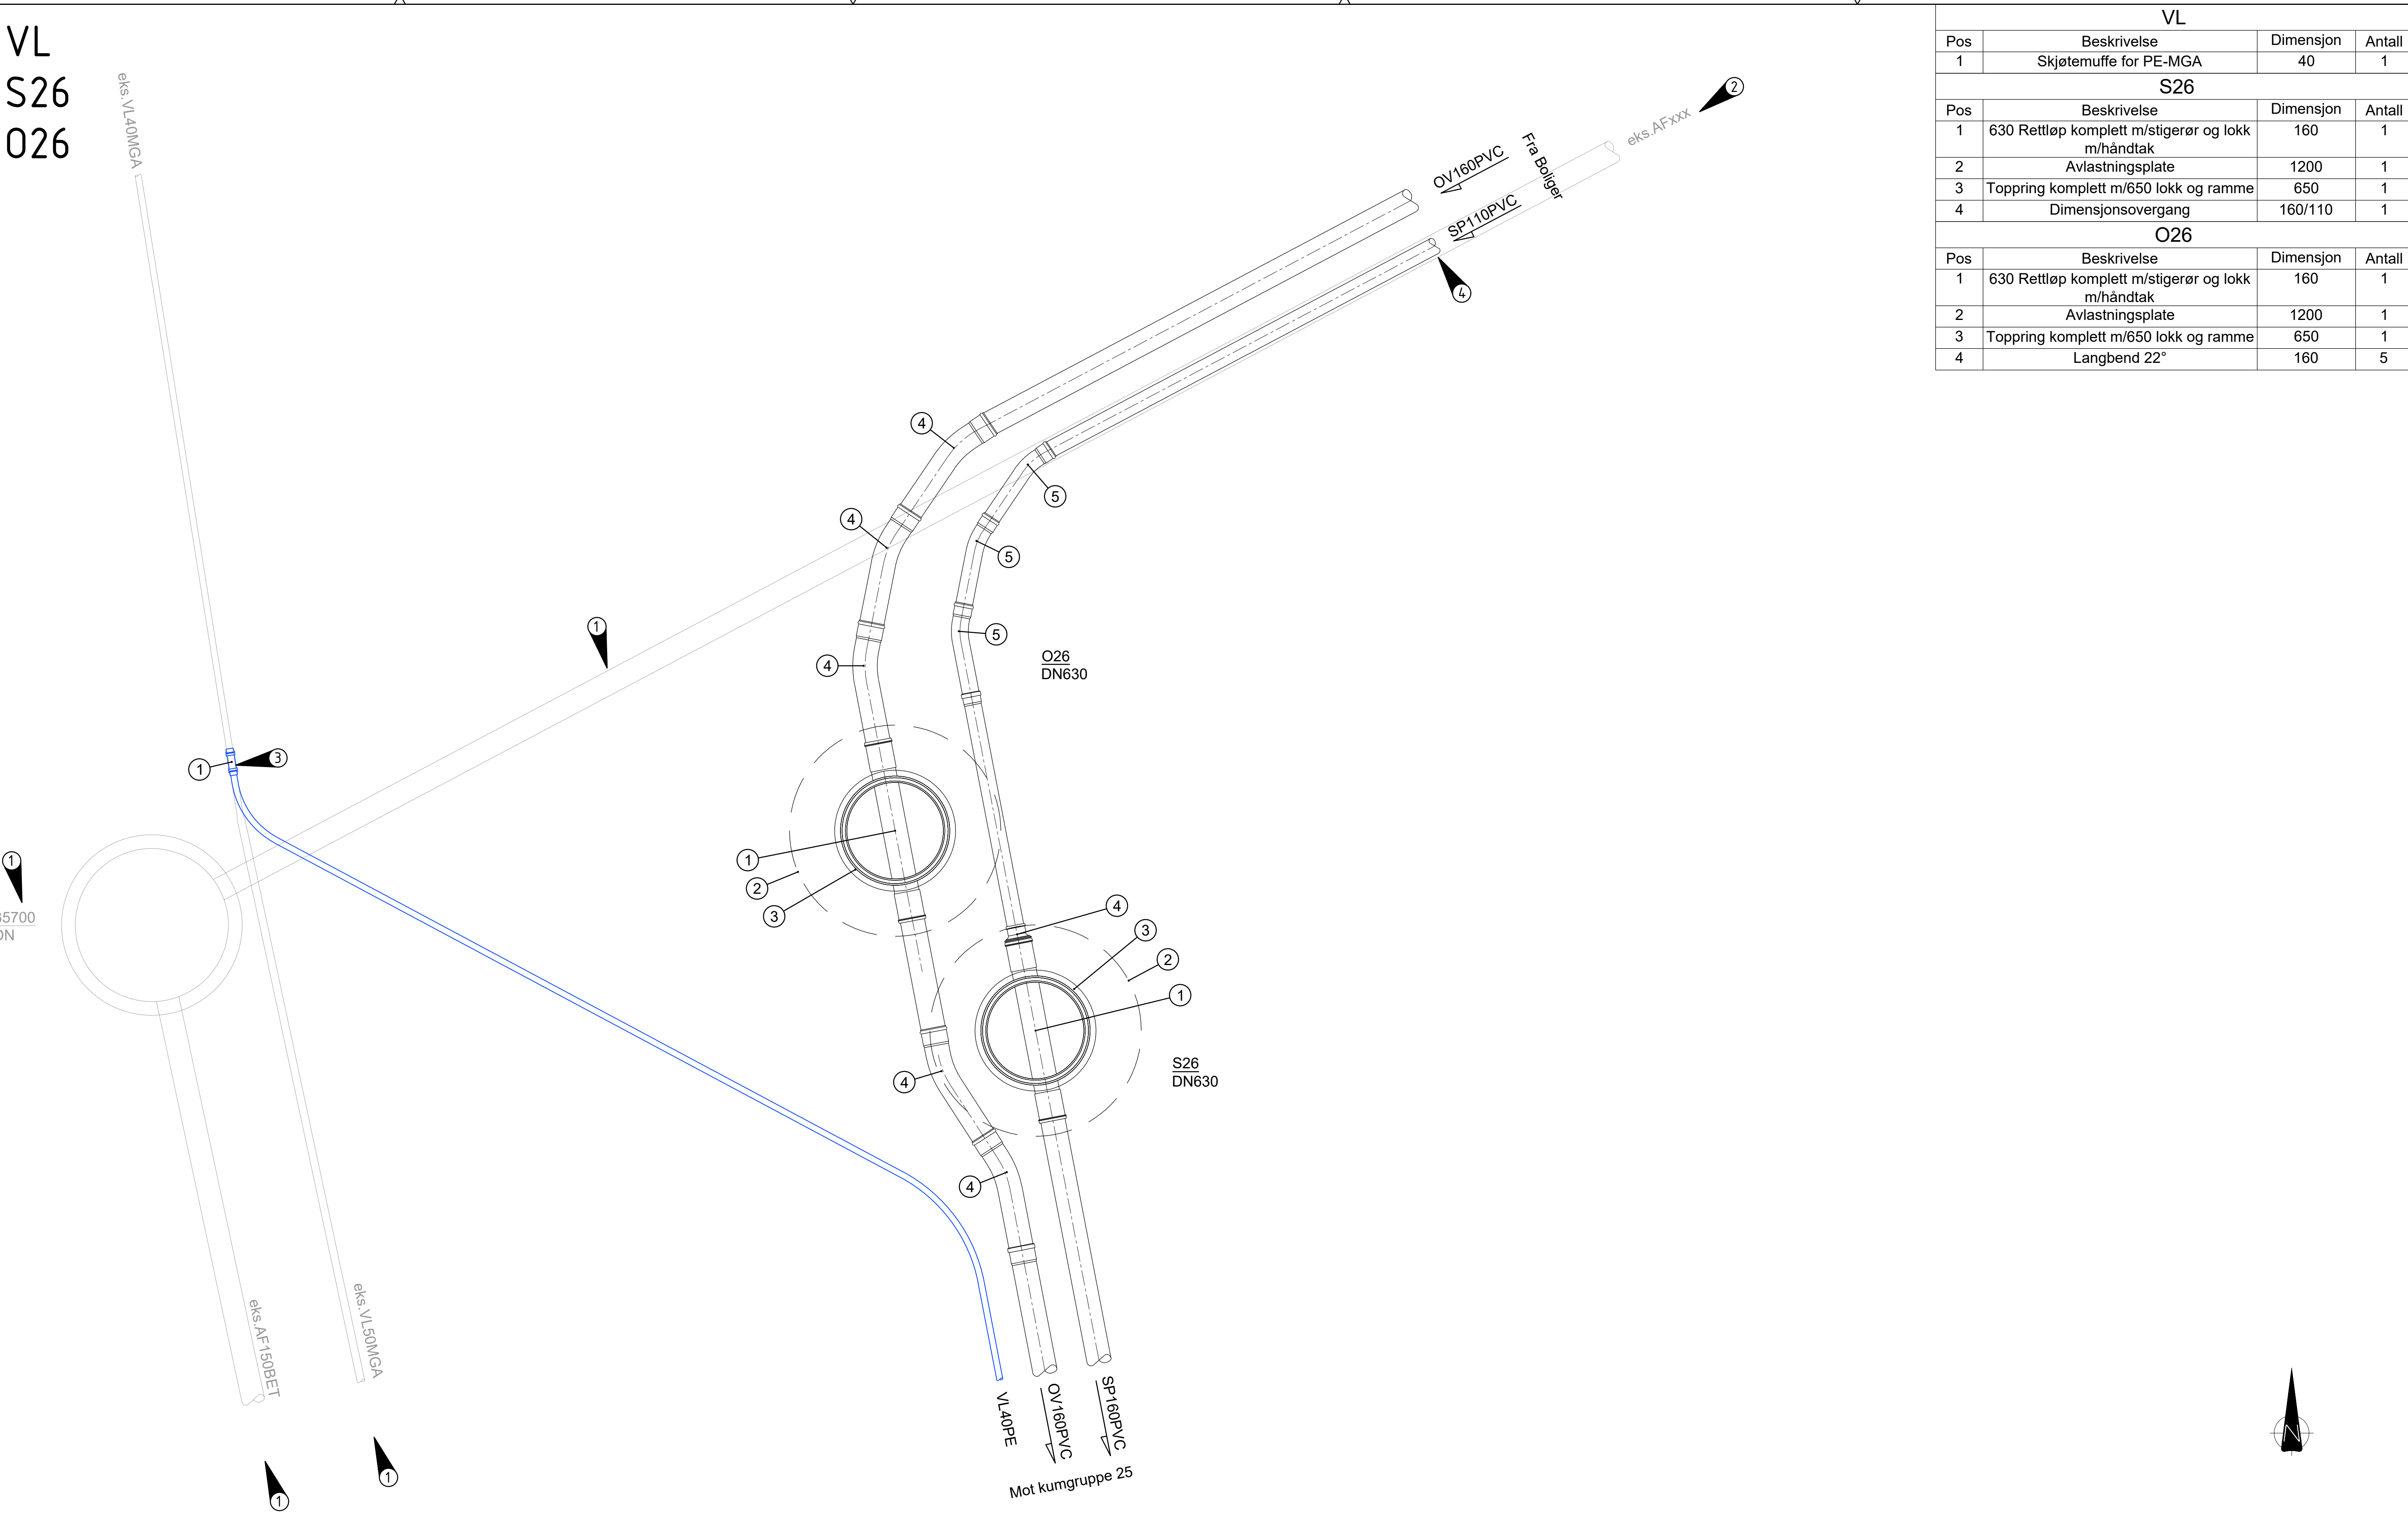

VL			
Pos	Beskrivelse	Dimensjon	Antall
1	Skjøtemuffe for PE-MGA	40	1
S26			
Pos	Beskrivelse	Dimensjon	Antall
1	630 Rettløp komplett m/stigerør og lokk m/håndtak	160	1
2	Avlastningsplate	1200	1
3	Topping komplett m/650 lokk og ramme	650	1
4	Dimensjonsovergang	160/110	1
O26			
Pos	Beskrivelse	Dimensjon	Antall
1	630 Rettløp komplett m/stigerør og lokk m/håndtak	160	1
2	Avlastningsplate	1200	1
3	Topping komplett m/650 lokk og ramme	650	1
4	Langbend 22°	160	5

Merknader

- Alle ledninger med overdekning under 1,8 meter isoleres.
- Alle mål må kontrolleres
- Alle vannkummer skal dreneres til overvannsledning. Min. Ø160 drensledning.
- Alle stikkledninger for tilkobling til private anlegg legges 1 meter ut av vegareal
- For høyder henvises det til plan og profiltegninger. Kummer bygges iht. relevante typetegninger iht. IØK sin VA-norm.
- Alle stikk som tilrettelegges for tilkobling skal midlertidig plugges under arbeid for å forhindre smuss o.l. å komme inn i røref.

- ① eks ledninger og kum saneres
- ② Dimensjon på eks stikkledning må påvises
- ③ eks ledninger må påvises
- ④ Løsning for sammenkoblingene mellom eks rør og nytt rør avklares når vi har oversikt over eks rør matr.

Henvvisning

VA-norm Indre Østfold
Situasjonsplan
Typetegninger

Rev.	Revisjonen gjelder	Tegnet	Kontr.	Godkjent	Dato
Indre Østfold Kommune Bakkegata		Dato	28.08.2026		
		Tegnet	WVO		
		Kontr.	KH		
		Godkjent	KH		
VA Kumtegninger		Prosjektnummer	1557		
VL - S26 - O26		Arkivreferanse			
Konkurransegrunnlag		Erstatn. for			
		Målestokk	1:20		
		Arkformat	A1		
EM Prosjekt		koordinatsystem			
EM Prosjekt AS Konvallvegen 4, 2409 ELVERUM Org nr: 927 749 440		Tegning nr.	GH126		Rev.