


VK27
S27
O27

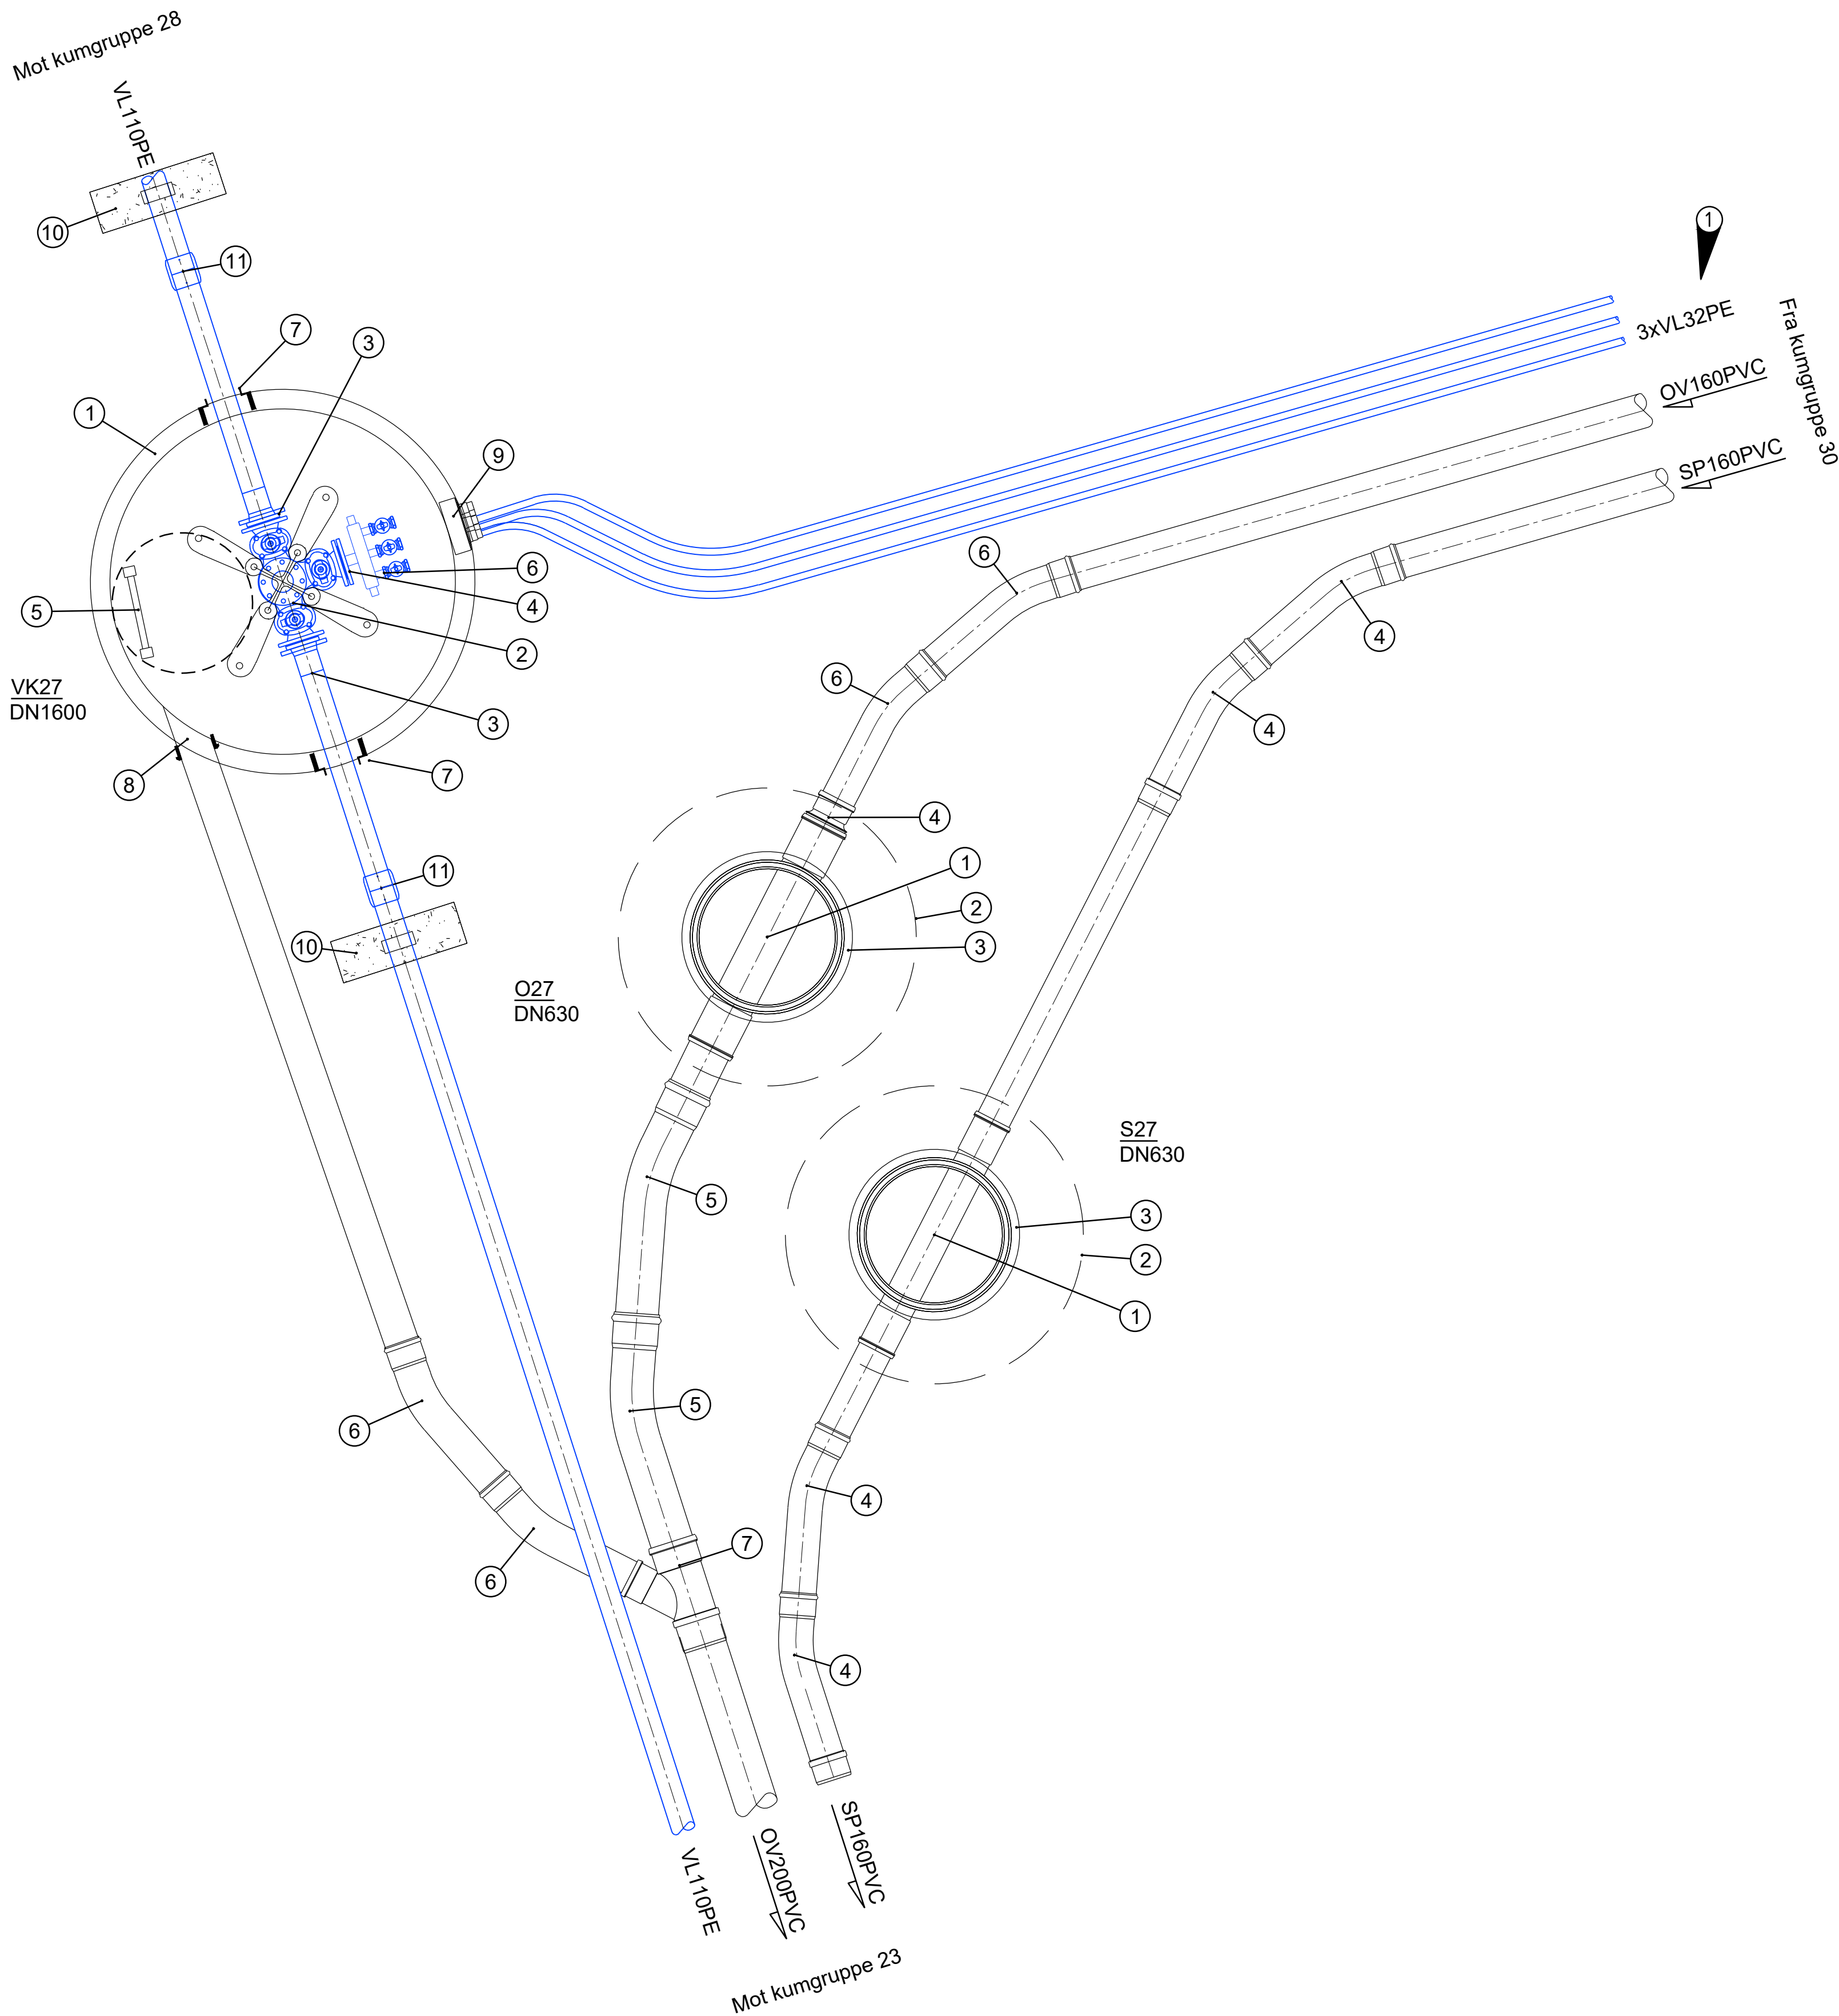

VK27			
Pos	Beskrivelse	Dimensjon	Antall
1	Kum komplett m/kjegle, lokk og ramme	1600	1
2	Ventil T-m/senterblindlokk og pluggede serviceventiler. Konsoll iht 112 VA-miljøblad	100	1
3	PE krage lang 1,2m m/løslens	110	2
4	Blindflens med avstikk	100	2
5	Stige iht norm		1
6	Manifold med kraner og tilbakeslagsventiler		1
7	F911 - COMBI kjerneboringspakning	110	2
8	F910 AR kjerneboringspakning	160	1
9	F911 - COMBI kjerneboringspakning	32	1
10	Forankringskloss	110	2
11	PE el mufte	110	2

S27			
Pos	Beskrivelse	Dimensjon	Antall
1	630 Rettløp komplett m/stigerør og lokk m/håndtak	160	1
2	Avlastningsplate	1200	1
3	Toppring komplett m/650 lokk og ramme	650	1
4	Langbend 22°	160	4

O27			
Pos	Beskrivelse	Dimensjon	Antall
1	630 Rettløp komplett m/stigerør og lokk m/håndtak	200	1
2	Avlastningsplate	1200	1
3	Toppring komplett m/650 lokk og ramme	650	1
4	Dimensjonsovergang	200/160	1
5	Langbend 22°	200	2
6	Langbend 22°	160	4
7	Grennrør	200/160	1

Merknader

- Alle ledninger med overdekning under 1,8 meter isoleres.
- Alle mål må kontrolleres
- Alle vannkummer skal dreneres til overvannsledning. Min. Ø160 drensledning.
- Alle stikkledninger for tilkobling til private anlegg legges 1 meter ut av vegareal
- For høyder henvises det til plan og profiltegninger. Kummer bygges iht. relevante typetegninger iht. IØK sin VA-norm.
- Alle stikk som tilrettelegges for tilkobling skal midlertidig plugges under arbeid for å forhindre smuss o.l. å komme inn i røret.

1 Ledninger legges inn på tomt, for fremtidig tilkobling. Avsluttes 1 meter utenfor vegareal

Henvisning

VA-norm Indre Østfold
Situasjonsplan
Typetegninger

Rev.	Revisjonen gjelder	Tegnet	Kontr.	Godkjent	Dato
Indre Østfold Kommune Bakkegata		Tegnet	WVO	Godkjent	28.08.2026
VA Kumtegninger		Kontr.	KH	Godkjent	
VK27 - S27 - O27 Konkurransegrunnlag		Prosjektnummer	1557		
		Arkivreferanse			
		Erstatn. for			
		Målestokk	1:20		
		Arkformat	A1		
		koordinatsystem			
		Tegning nr.	GH127	Rev.	