


VK29  
S  
O  
35757  
35758

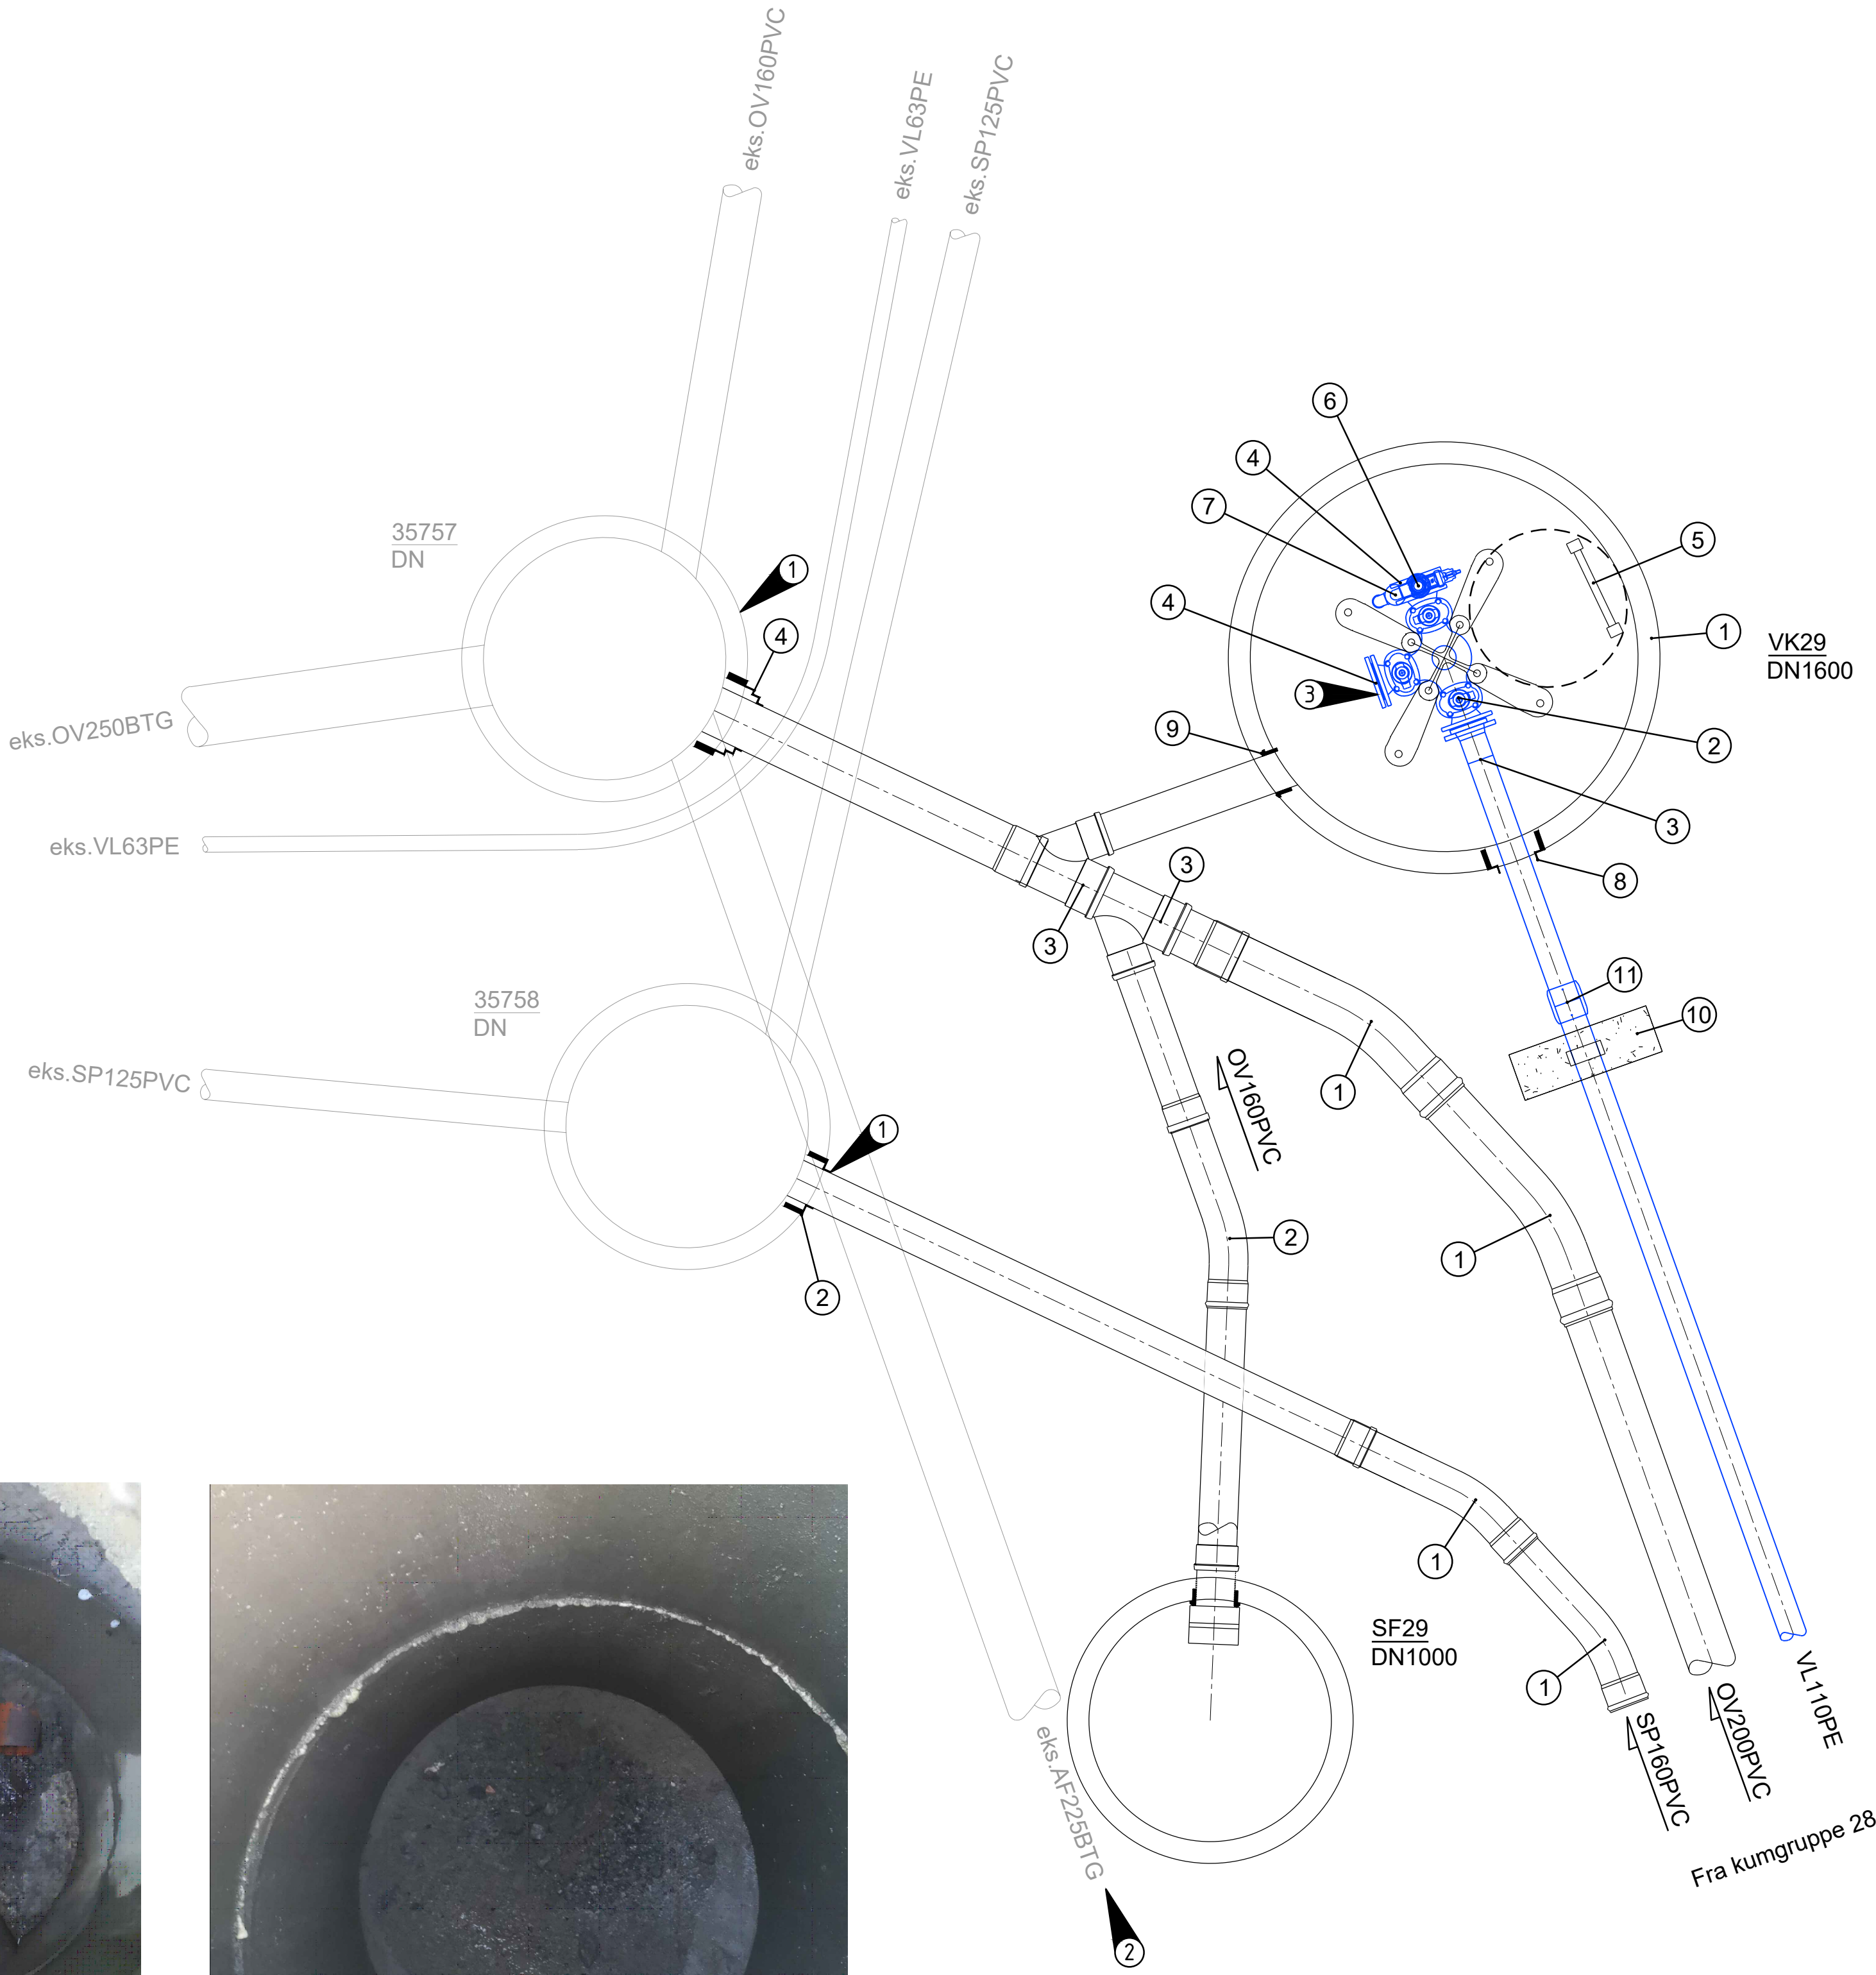

| VK29 |                                                                                      |           |        |
|------|--------------------------------------------------------------------------------------|-----------|--------|
| Pos  | Beskrivelse                                                                          | Dimensjon | Antall |
| 1    | Kum komplett m/kjegle, lokk og ramme                                                 | 1600      | 1      |
| 2    | Ventil T-m/senterblindlokk og pluggede serviceventiler. Konsoll iht 112 VA-miljøblad | 100       | 1      |
| 3    | PE krage lang 1,2m m/løsfleks                                                        | 110       | 1      |
| 4    | Blindflens                                                                           | 100       | 2      |
| 5    | Stige iht norm                                                                       |           | 1      |
| 6    | Mellomring med kran og albu 90°                                                      | 100       | 1      |
| 7    | Lufteventil Flexi                                                                    | 50_(2")   | 1      |
| 8    | F911 - COMBI kjerneboringspakning                                                    | 110       | 1      |
| 9    | F910 AR kjerneboringspakning                                                         | 160       | 1      |
| 10   | Forankringskloss                                                                     | 110       | 1      |
| 11   | PE el mufte                                                                          | 110       | 1      |
| S    |                                                                                      |           |        |
| Pos  | Beskrivelse                                                                          | Dimensjon | Antall |
| 1    | Langbend 22°                                                                         | 160       | 2      |
| 2    | F911 - COMBI kjerneboringspakning                                                    | 160       | 1      |
| O    |                                                                                      |           |        |
| Pos  | Beskrivelse                                                                          | Dimensjon | Antall |
| 1    | Langbend 22°                                                                         | 200       | 2      |
| 2    | Langbend 22°                                                                         | 160       | 1      |
| 3    | Grenrør                                                                              | 200/160   | 2      |
| 4    | F911 - COMBI kjerneboringspakning                                                    | 200       | 1      |

35757

35758

Merknader

- Alle ledninger med overdekning under 1,8 meter isoleres.
- Alle mål må kontrolleres
- Alle vannkummer skal dreneres til overvannsledning. Min. Ø160 drensledning.
- Alle stikkledninger for tilkobling til private anlegg legges 1 meter ut av vegareal
- For høyder henvises det til plan og profilttegninger. Kummer bygges iht. relevante typetegninger iht. IØK sin VA-norm.
- Alle stikk som tilrettelegges for tilkobling skal midlertidig plugges under arbeid for å forhindre smuss o.l. å komme inn i røret.

- 1 Tilkobling med kjerneboring i eks.kum. Avklares under utførelse
- 2 Eks ledning saneres
- 3 Blindflens for uttak av renseplugg

Henvisning

VA-norm Indre Østfold  
Situasjonsplan  
Typetegninger

|                                                                       |                    |                 |        |          |            |
|-----------------------------------------------------------------------|--------------------|-----------------|--------|----------|------------|
| Rev.                                                                  | Revisjonen gjelder | Tegnet          | Kontr. | Godkjent | Dato       |
| Indre Østfold Kommune<br>Bakkegata                                    |                    | Tegnet          | WVO    |          | 28.08.2026 |
| VA<br>Kumtegninger                                                    |                    | Kontr.          | KH     |          |            |
| VK29 - S - O - 35757 - 35758<br>Konkurransegrunnlag                   |                    | Godkjent        | KH     |          |            |
| EM Prosjekt                                                           |                    | Prosjektnummer  | 1557   |          |            |
| EM Prosjekt AS<br>Konvallevgen 4, 2409 ELVERUM<br>Org nr: 927 749 440 |                    | Arkivreferanse  |        |          |            |
|                                                                       |                    | Erstatn. for    |        |          |            |
|                                                                       |                    | Målestokk       | 1:20   |          |            |
|                                                                       |                    | Arkformat       | A1     |          |            |
|                                                                       |                    | koordinatsystem |        |          |            |
|                                                                       |                    | Tegning nr.     | GH129  | Rev.     |            |