



VL
S30
030

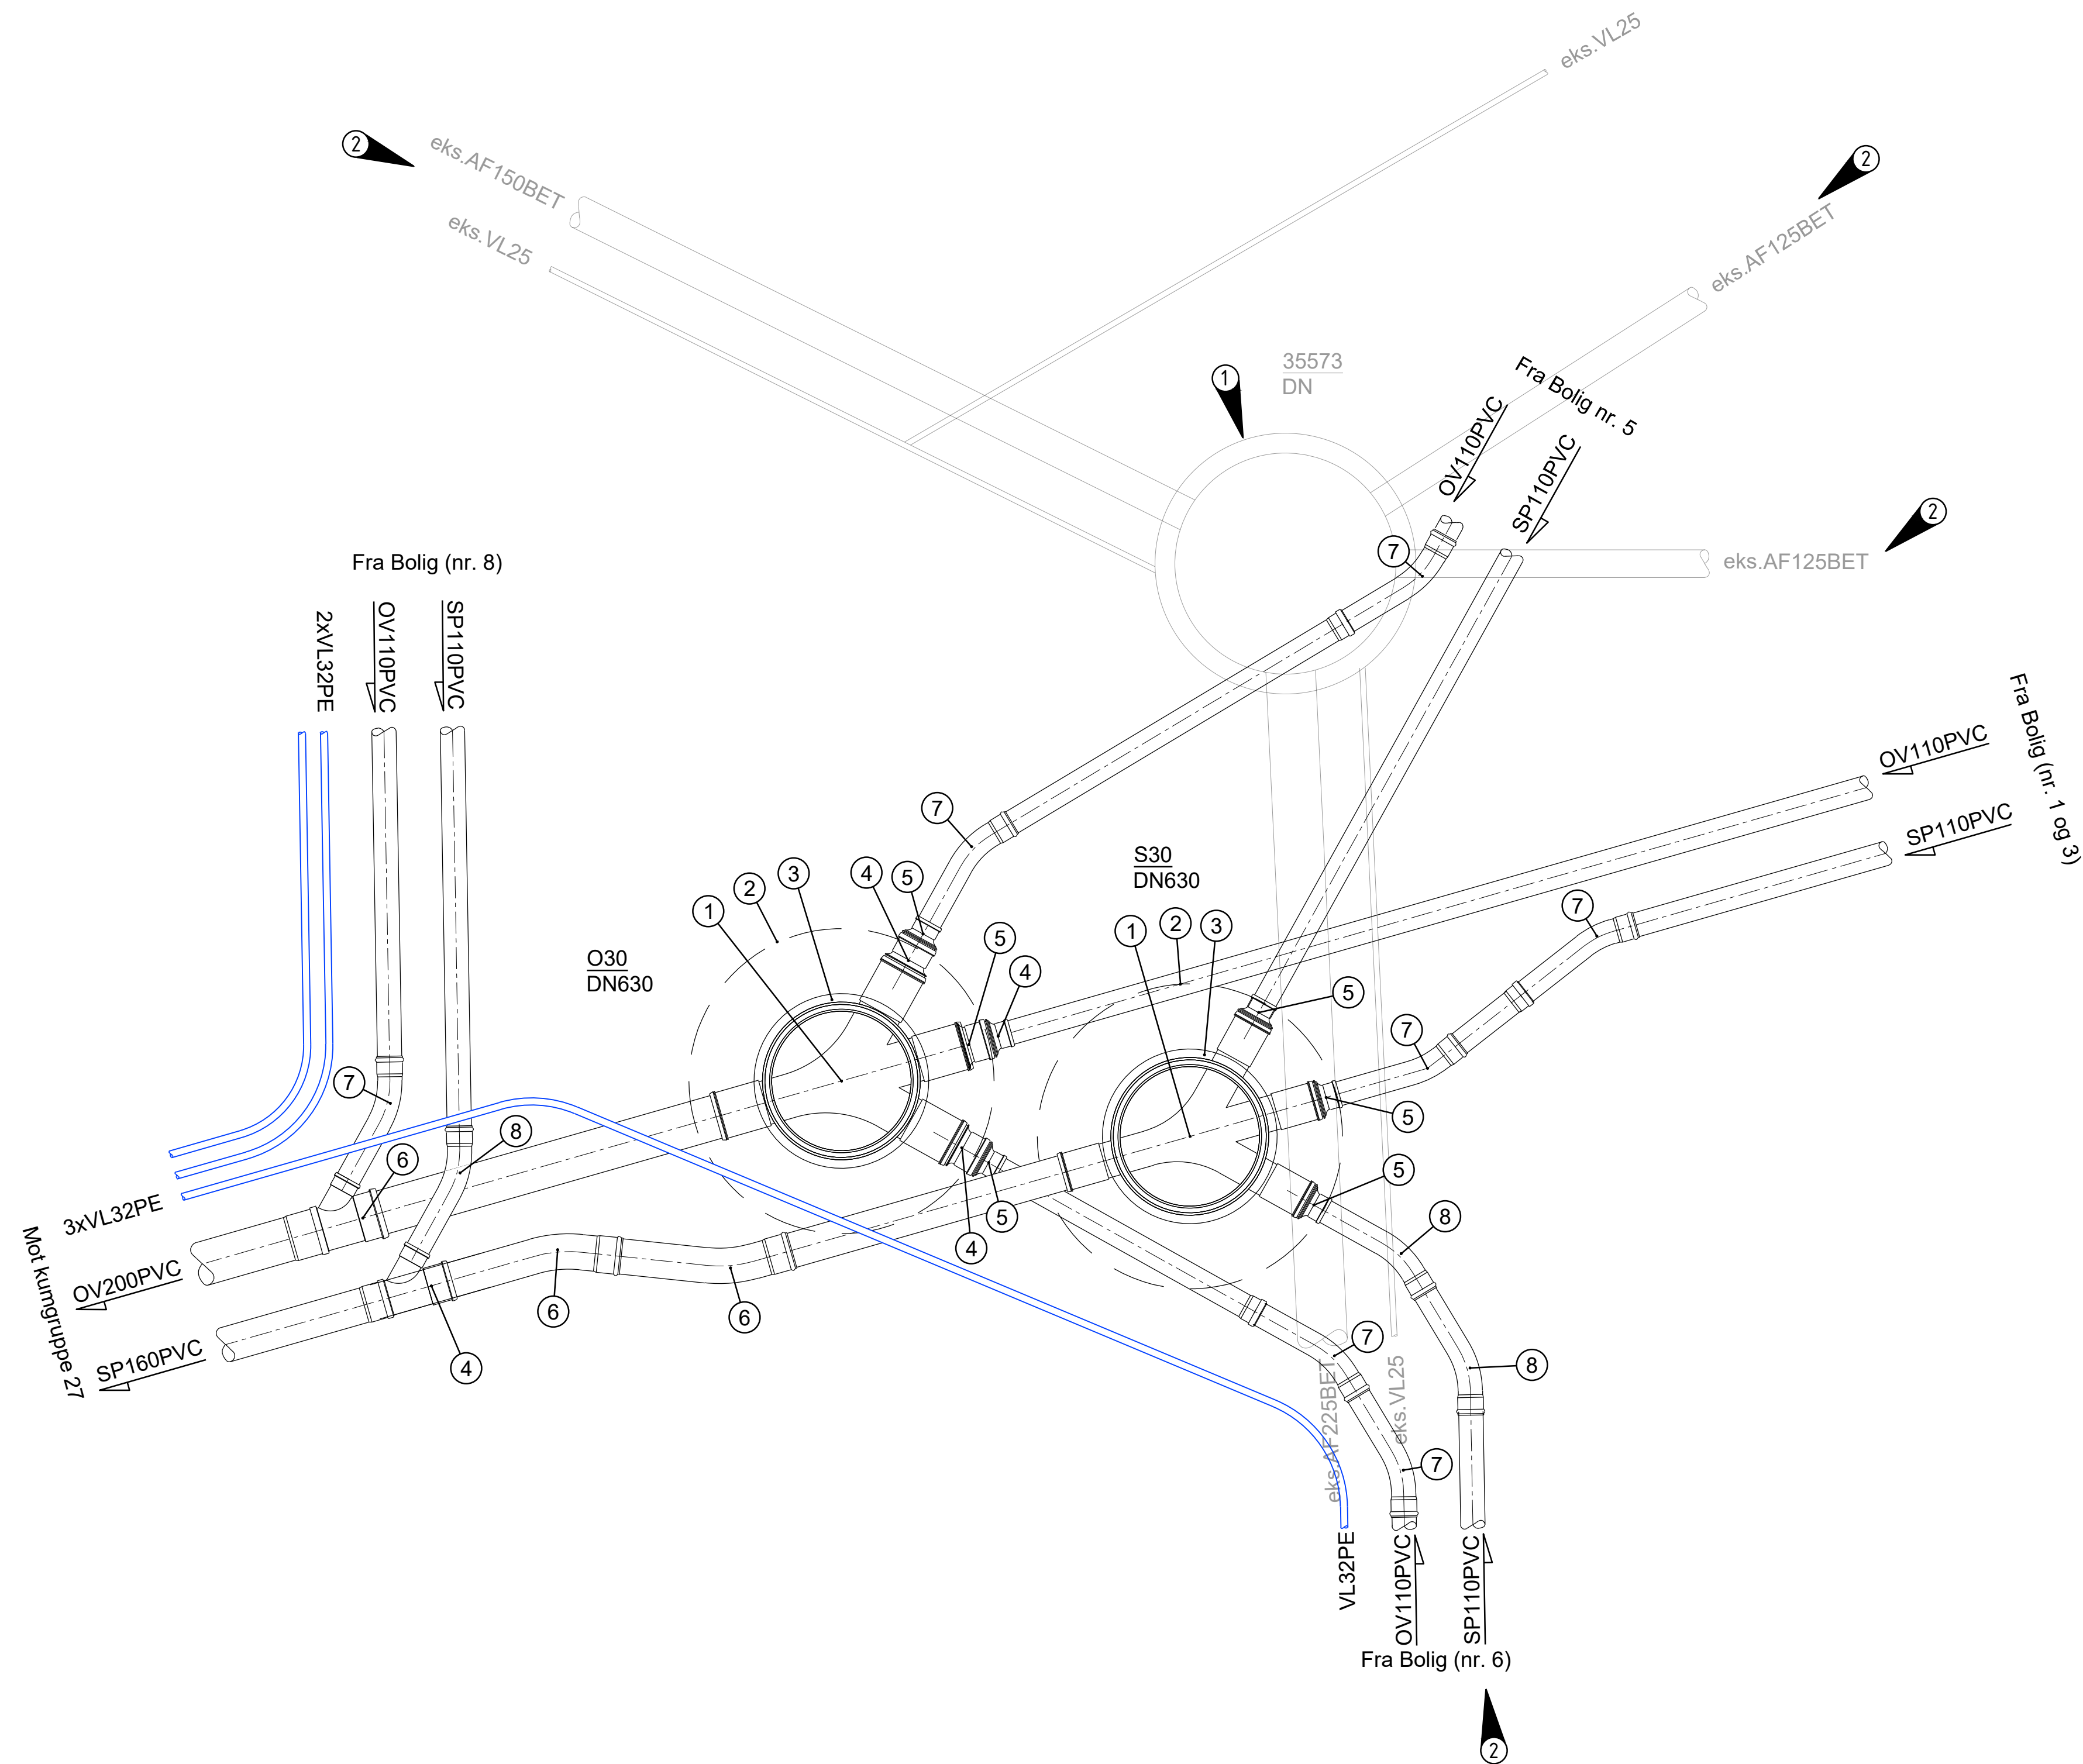

S30			
Pos	Beskrivelse	Dimensjon	Antall
1	630 Grenkum komplett m/stigerør og lokk m/håndtak	160	1
2	Avlastningsplate	1200	1
3	Toppring komplett m/650 lokk og ramme	650	1
4	Grenrør	160/110	1
5	Dimensjonsovergang	160/110	3
6	Langbend 22°	160	2
7	Langbend 22°	110	2
8	Langbend 30°	110	3

O30			
Pos	Beskrivelse	Dimensjon	Antall
1	630 Grenkum komplett m/stigerør og lokk m/håndtak	200	1
2	Avlastningsplate	1200	1
3	Topping komplett m/650 lokk og ramme	650	1
4	Dimensjonsovergang	200/160	3
5	Dimensjonsovergang	160/110	3
6	Grenrør	200/110	1
7	Langbend 30° Langbend	110	5

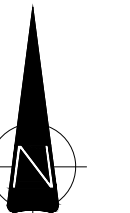

Merknader

- Alle ledninger med overdekning under 1,8 meter isoleres.
- Alle målt må kontrolleres
- Alle vannkummer skal dreneres til overvannsledning. Min. Ø160 drensledning.
- Alle stikkledninger for tilkobling til private anlegg legges 1 meter ut av vegareal
- For høyder henvises det til plan og profiltegninger. Kummer bygges iht. relevante typetegninger iht. IØK sin VA-norm.
- Alle stikk som tilrettelegges for tilkobling skal midlertidig plugges under arbeid for å forhindre smuss o.l. å komme inn i røret.

- ① eks ledninger og kum saneres
- ② Stikkledninger må påvises

Henvisning

VA-norm Indre Østfold
Situasjonsplan
Typetegninger

[illegible]