


S31
031

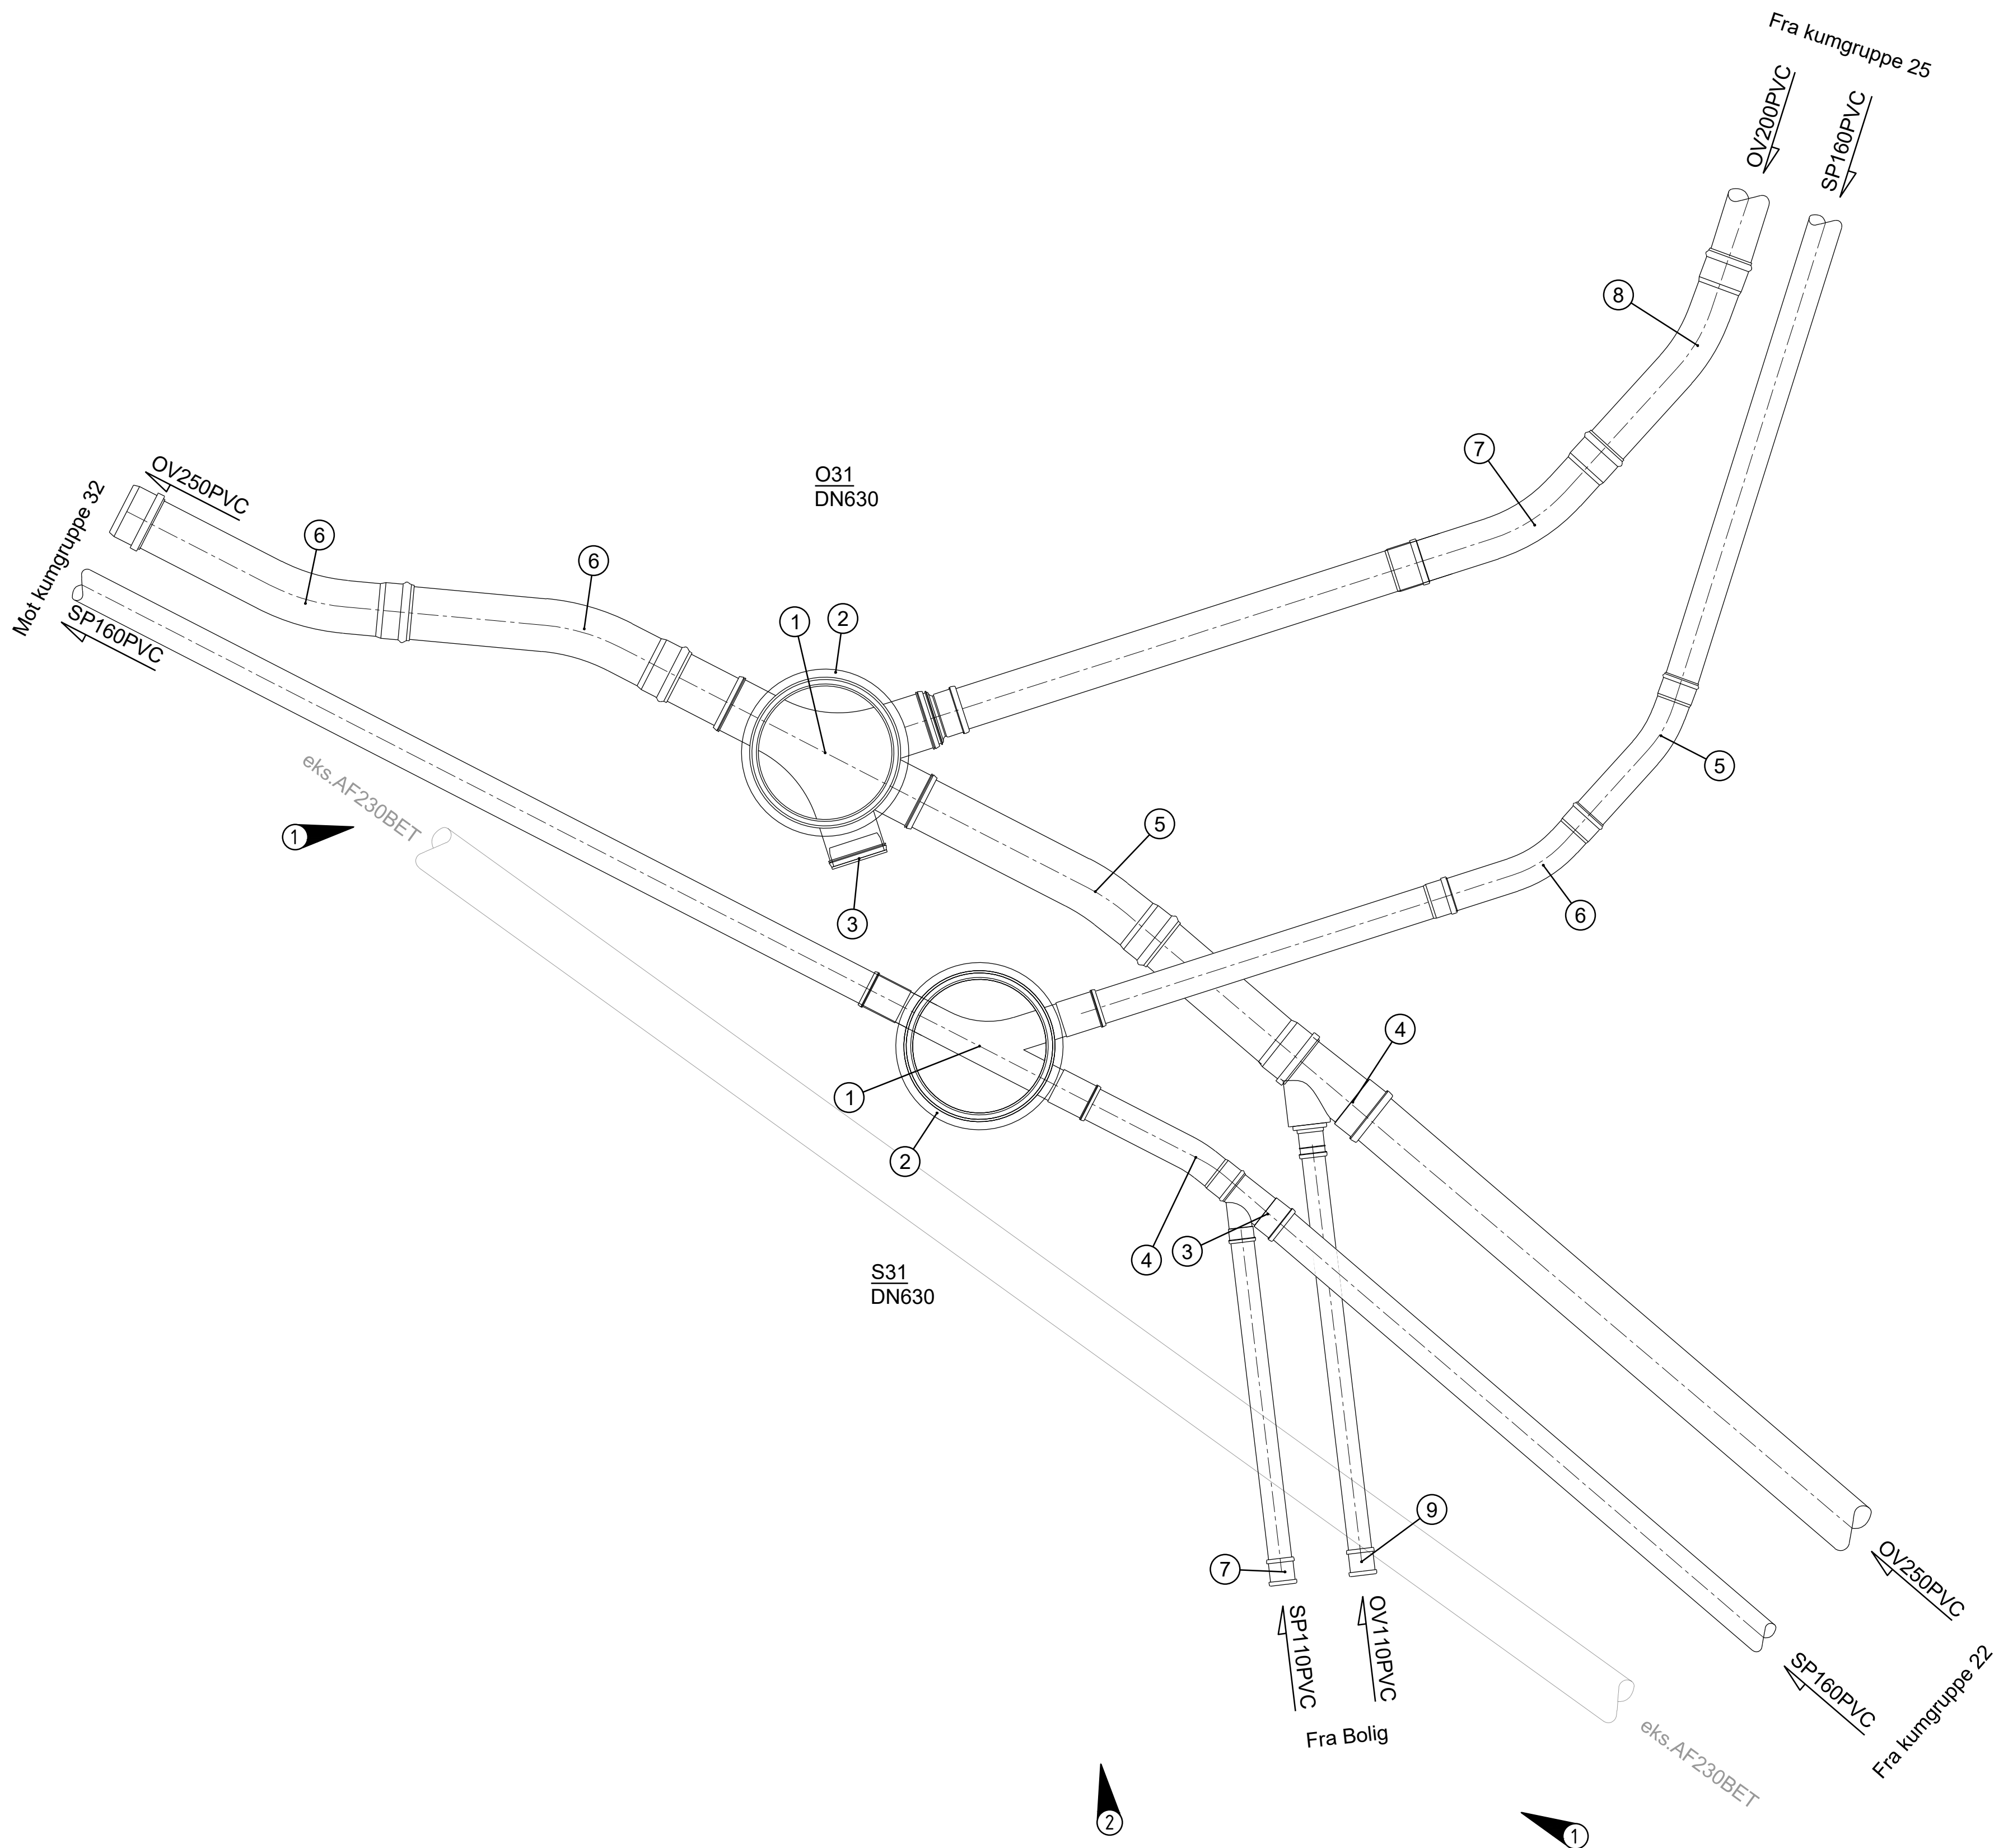

S31			
Pos	Beskrivelse	Dimensjon	Antall
1	630 Grenløp venstre komplett m/stigerør og lokk m/håndtak	160	1
2	Toppring komplett m/650 lokk og ramme	650	1
3	Grenrør	160/110	1
4	Langbend 11°	160	1
5	Langbend 22°	160	1
6	Langbend 30°	160	1
7	Løpemuffe	110	1
O31			
Pos	Beskrivelse	Dimensjon	Antall
1	630 Grenkum komplett m/stigerør og lokk m/håndtak	250	1
2	Toppring komplett m/650 lokk og ramme	650	1
3	Ters	250	1
4	Grenrør	250/110	1
5	Langbend 11°	250	1
5	Dimensjonsovergang	250/200	1
6	Langbend 22°	250	2
7	Langbend 30°	200	1
8	Langbend 22°	200	1
9	Løpemuffe	110	1

Merknader

- Alle ledninger med overdekning under 1,8 meter isoleres.
- Alle mål må kontrolleres
- Alle vannkummer skal dreneres til overvannsledning. Min. Ø160 drensledning.
- Alle stikkledninger for tilkobling til private anlegg legges 1 meter ut av vegareal
- For høyder henvises det til plan og profiltegninger. Kummer bygges iht. relevante typetegninger iht. IØK sin VA-norm.
- Alle stikk som tilrettelegges for tilkobling skal midlertidig plugges under arbeid for å forhindre smuss o.l. å komme inn i røret.

- ① eks ledninger saneres
② eks stikkledninger må påvises

Henvisning

VA-norm Indre Østfold
Situasjonsplan
Typetegninger

Rev.	Revisjonen gjelder	Tegnet	Kontr.	Godkjent	Dato
Indre Østfold Kommune Bakkegata		Dato	28.08.2026		
		Tegnet	WVO		
		Kontr.	KH		
		Godkjent	KH		
VA Kumtegninger					
		Prosjektnummer	1557		
		Arkivreferanse			
		Erstatn. for			
S31 – 031 Konkurransegrunnlag		Målestokk	1:20		
		Arkformat	A1		
		koordinatsystem			
		Tegning nr.			
EM Prosjekt AS Konvallvegen 4, 2409 ELVERUM Org nr: 927 749 440		GH131			Rev.