


S32
032

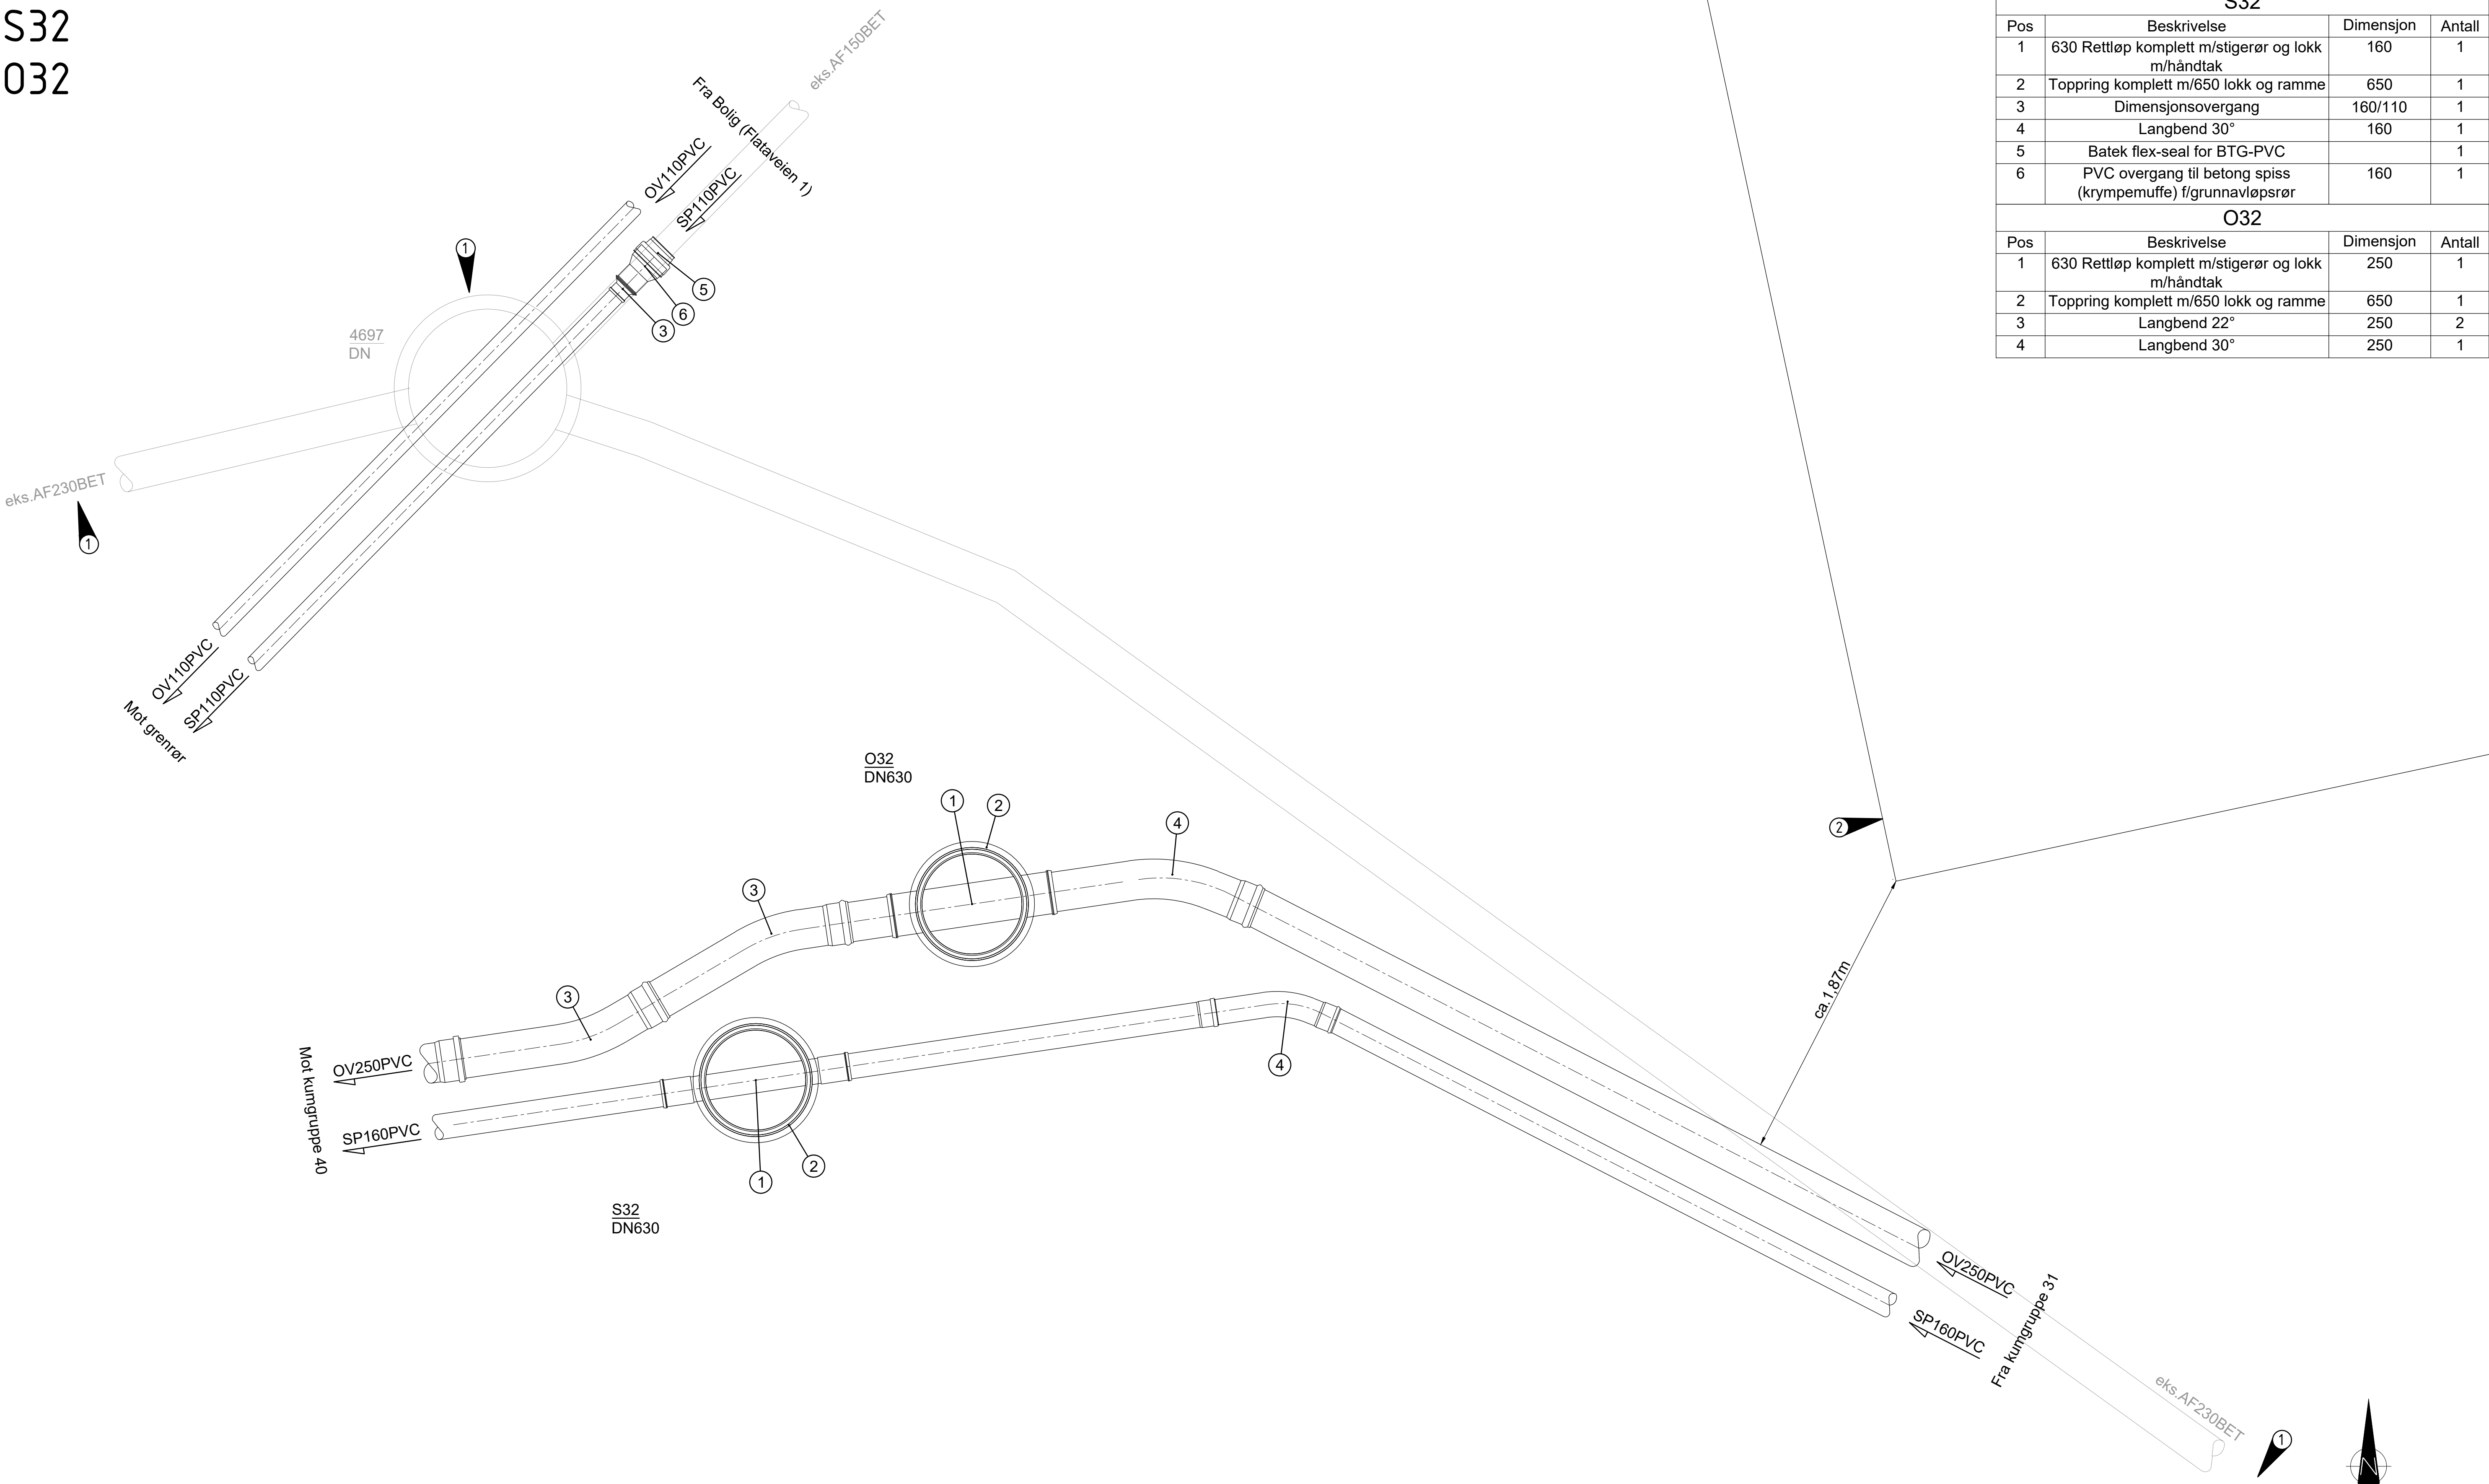

S32			
Pos	Beskrivelse	Dimensjon	Antall
1	630 Rettløp komplett m/stigerør og lokk m/håndtak	160	1
2	Topping komplett m/650 lokk og ramme	650	1
3	Dimensjonsovergang	160/110	1
4	Langbend 30°	160	1
5	Batek flex-seal for BTG-PVC		1
6	PVC overgang til betong spiss (krypepumpe) f/grunnavløpsrør	160	1

O32			
Pos	Beskrivelse	Dimensjon	Antall
1	630 Rettløp komplett m/stigerør og lokk m/håndtak	250	1
2	Topping komplett m/650 lokk og ramme	650	1
3	Langbend 22°	250	2
4	Langbend 30°	250	1

Merknader

- Alle ledninger med overdekning under 1,8 meter isoleres.
- Alle mål må kontrolleres
- Alle vannkummer skal dreneres til overvannsledning. Min. Ø160 drensledning.
- Alle stikkledninger for tilkobling til private anlegg legges 1 meter ut av vegareal
- For høyder henvises det til plan og profilttegninger. Kummer bygges iht. relevante typetegninger iht. IØK sin VA-norm.
- Alle stikk som tilrettelegges for tilkobling skal midlertidig plugges under arbeid for å forhindre smuss o.l. å komme inn i røret.

- ① eks ledninger og kum saneres
- ② Eks bygg (garasje)

Henvvisning

VA-norm Indre Østfold
Situasjonsplan
Typetegninger

Rev.	Revisjonen gjelder	Tegnet	Kontr.	Godkjent	Dato
Indre Østfold Kommune		Tegnet	Kontr.	Godkjent	Dato
Bakkegata					
VA		Prosjektnummer	1557		
Kumtegninger		Arkivreferanse			
S32 - 032		Erstatn. for			
Konkurransegrunnlag		Målestokk	1:20		
		Arkformat	A1		
		koordinatsystem			
		Tegning nr.	GH132		
		Rev.			