


S34
034

S34			
Pos	Beskrivelse	Dimensjon	Antall
1	630 PE-grenkum høyre, komplett	160	1
2	Topping komplett m/650 lokk og ramme	650	1
3	30° PE bend for el muffe	125	3
4	PE dimensjonsovergang	160 x 125	2
5	PE el muffe	160	3
6	PE el muffe	125	8
7	45° PE bend for el muffe	125	1
O34			
Pos	Beskrivelse	Dimensjon	Antall
1	630 PE-grenkum venstre, komplett	160	1
2	Topping komplett m/650 lokk og ramme	650	1
3	PE el muffe	125	7
4	PE dimensjonsovergang	160 x 125	2
5	30° PE bend for el muffe	125	3
6	PE el muffe	160	3

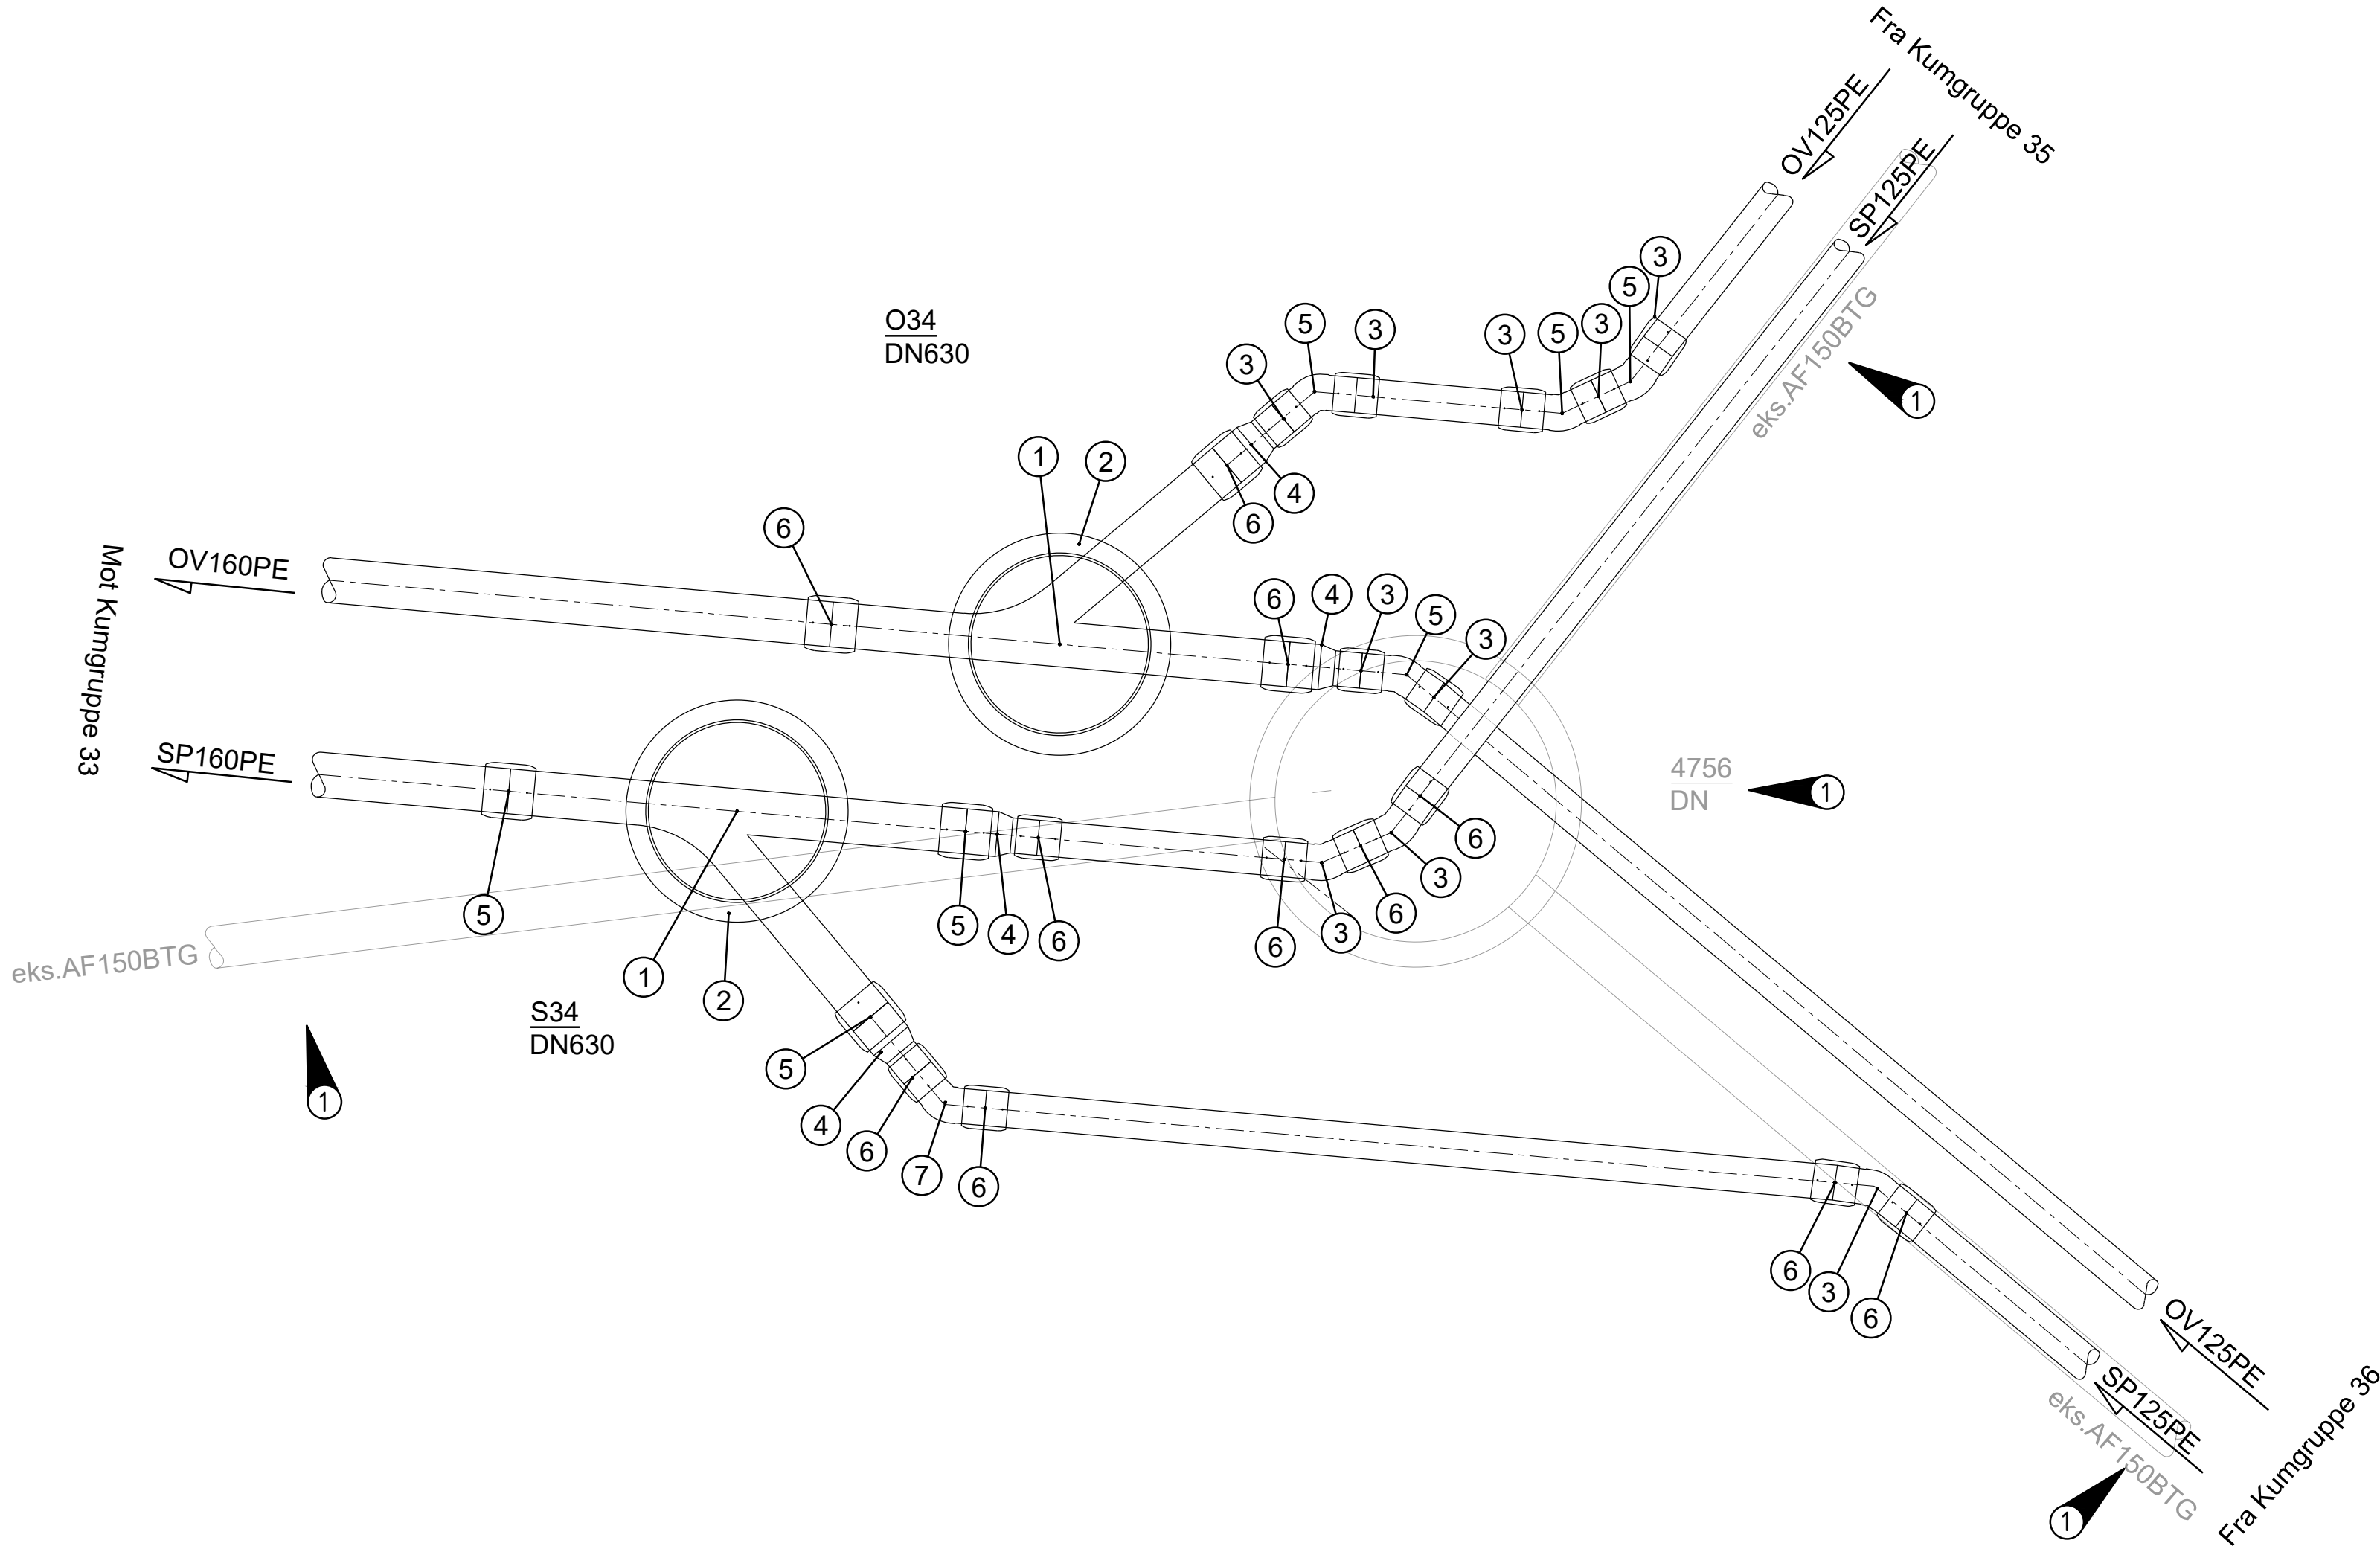

Merknader

- Alle ledninger med overdekning under 1,8 meter isoleres.
- Alle mål må kontrolleres
- Alle vannkummer skal dreneres til overvannsledning. Min. Ø160 drensledning.
- Alle stikkledninger for tilkobling til private anlegg legges 1 meter ut av vegareal
- For høyder henvises det til plan og profiltegninger. Kummer bygges iht. relevante typetegninger iht. LØK sin VA-norm.
- Alle stikk som tilrettelegges for tilkobling skal midlertidig plugges under arbeid for å forhindre smuss o.l. å komme inn i røret.
- Kummer tilpasses terrenget, kumtopp etableres 300mm over terreng iht norm

1 eks ledninger og kum saneres

Henvising

VA-norm Indre Østfold
Situasjonsplan
Typetegninger

Rev.	Revisjonen gjelder	Tegnet	Kontr.	Godkjent	Dato
Indre Østfold Kommune Bakkegata		Dato	28.08.2026		
		Tegnet	WVO		
		Kontr.	KH		
		Godkjent	KH		
VA Kumtegninger		Prosjektnummer	1557		
		Arkivreferanse			
		Erstatn. for			
		Målestokk	1:20		
S34 - 034 Konkurransegrunnlag		Arkformat	A1		
		koordinatsystem			
		Tegning nr.	GH134		
		Rev.			