


Tverrprofil oppfylling VA

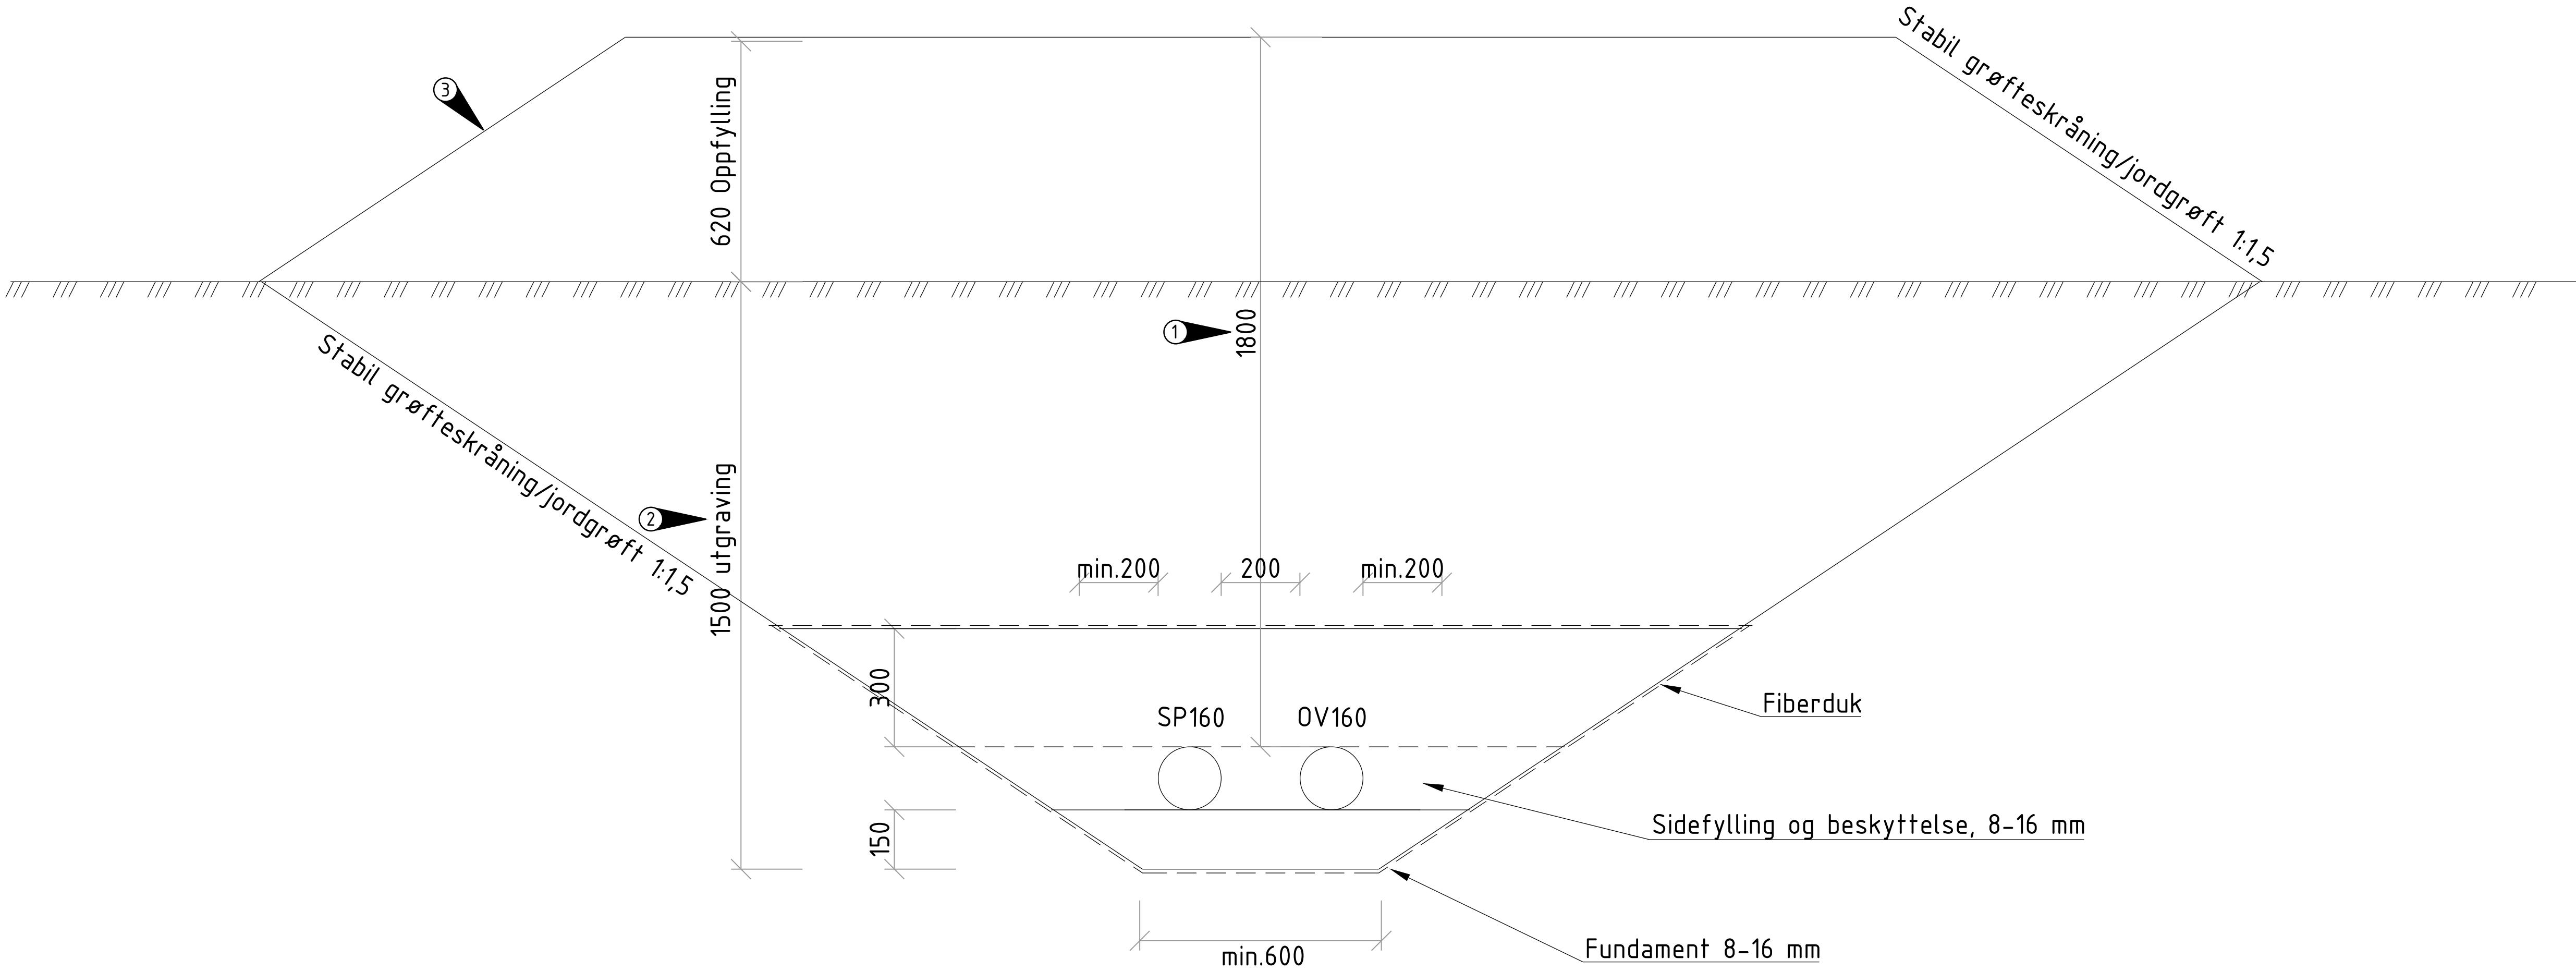

Merknad:

Gjelder for frase Bakkegata 65 og 63 ned til Kolstadbekken.
Ny frase skal anlegges i dalføre ned til bekken.
Det skal graves ut maks 1,5 m.
Tegningen er et prinsipp og utgraving samt gjenfylling kan variere avhengig av terrenget og stedlige masser.

- ① Frostfri dybde 1.8m, kan reduseres etter dialog med kommunen da dette er frostsikring av OV og SP, ikke VL. Da kan oppfyllingsmasse reduseres.
- ② Maks utgraving under terreng 1,5m iht. geoteknisk rapport.
- ③ Utgravingsmasser skal i størst mulig grad benyttes som gjenfylling over grøft.

Rev.	Revisjonen gjelder				
Indre Østfold Kommune Bakkegata	Tegnet	Kontr.	Godkjent	Dato	
	Dato	28.08.2026			
	Tegnet	WVO			
	Kontr.	KH			
VA Type tegning	Godkjent	KH			
	Prosjektnummer	1557			
	Arkivreferanse				
	Erstatn. for				
Tverrprofil oppfylling VA Konkurransegrunnlag	Målestokk	1:10			
	Arkformat	A1			
	koordinatsystem				
	Tegning nr.	GH15			Rev.
 EM Prosjekt	EM Prosjekt AS Konvallvegen 4, 2409 ELVERUM Org nr: 927 749 440				