


4926			
Pos	Beskrivelse	Dimensjon	Antall
1	Sluseventil m/serviceventil	150	1
2	PE krage m/løsflens	180	1
3	PE el muffe	180	4
4	30° PE bend for el muffe	180	2
5	F911 - COMBI kjerneboringspakning	180	1
6	Forankringskloss	180	1

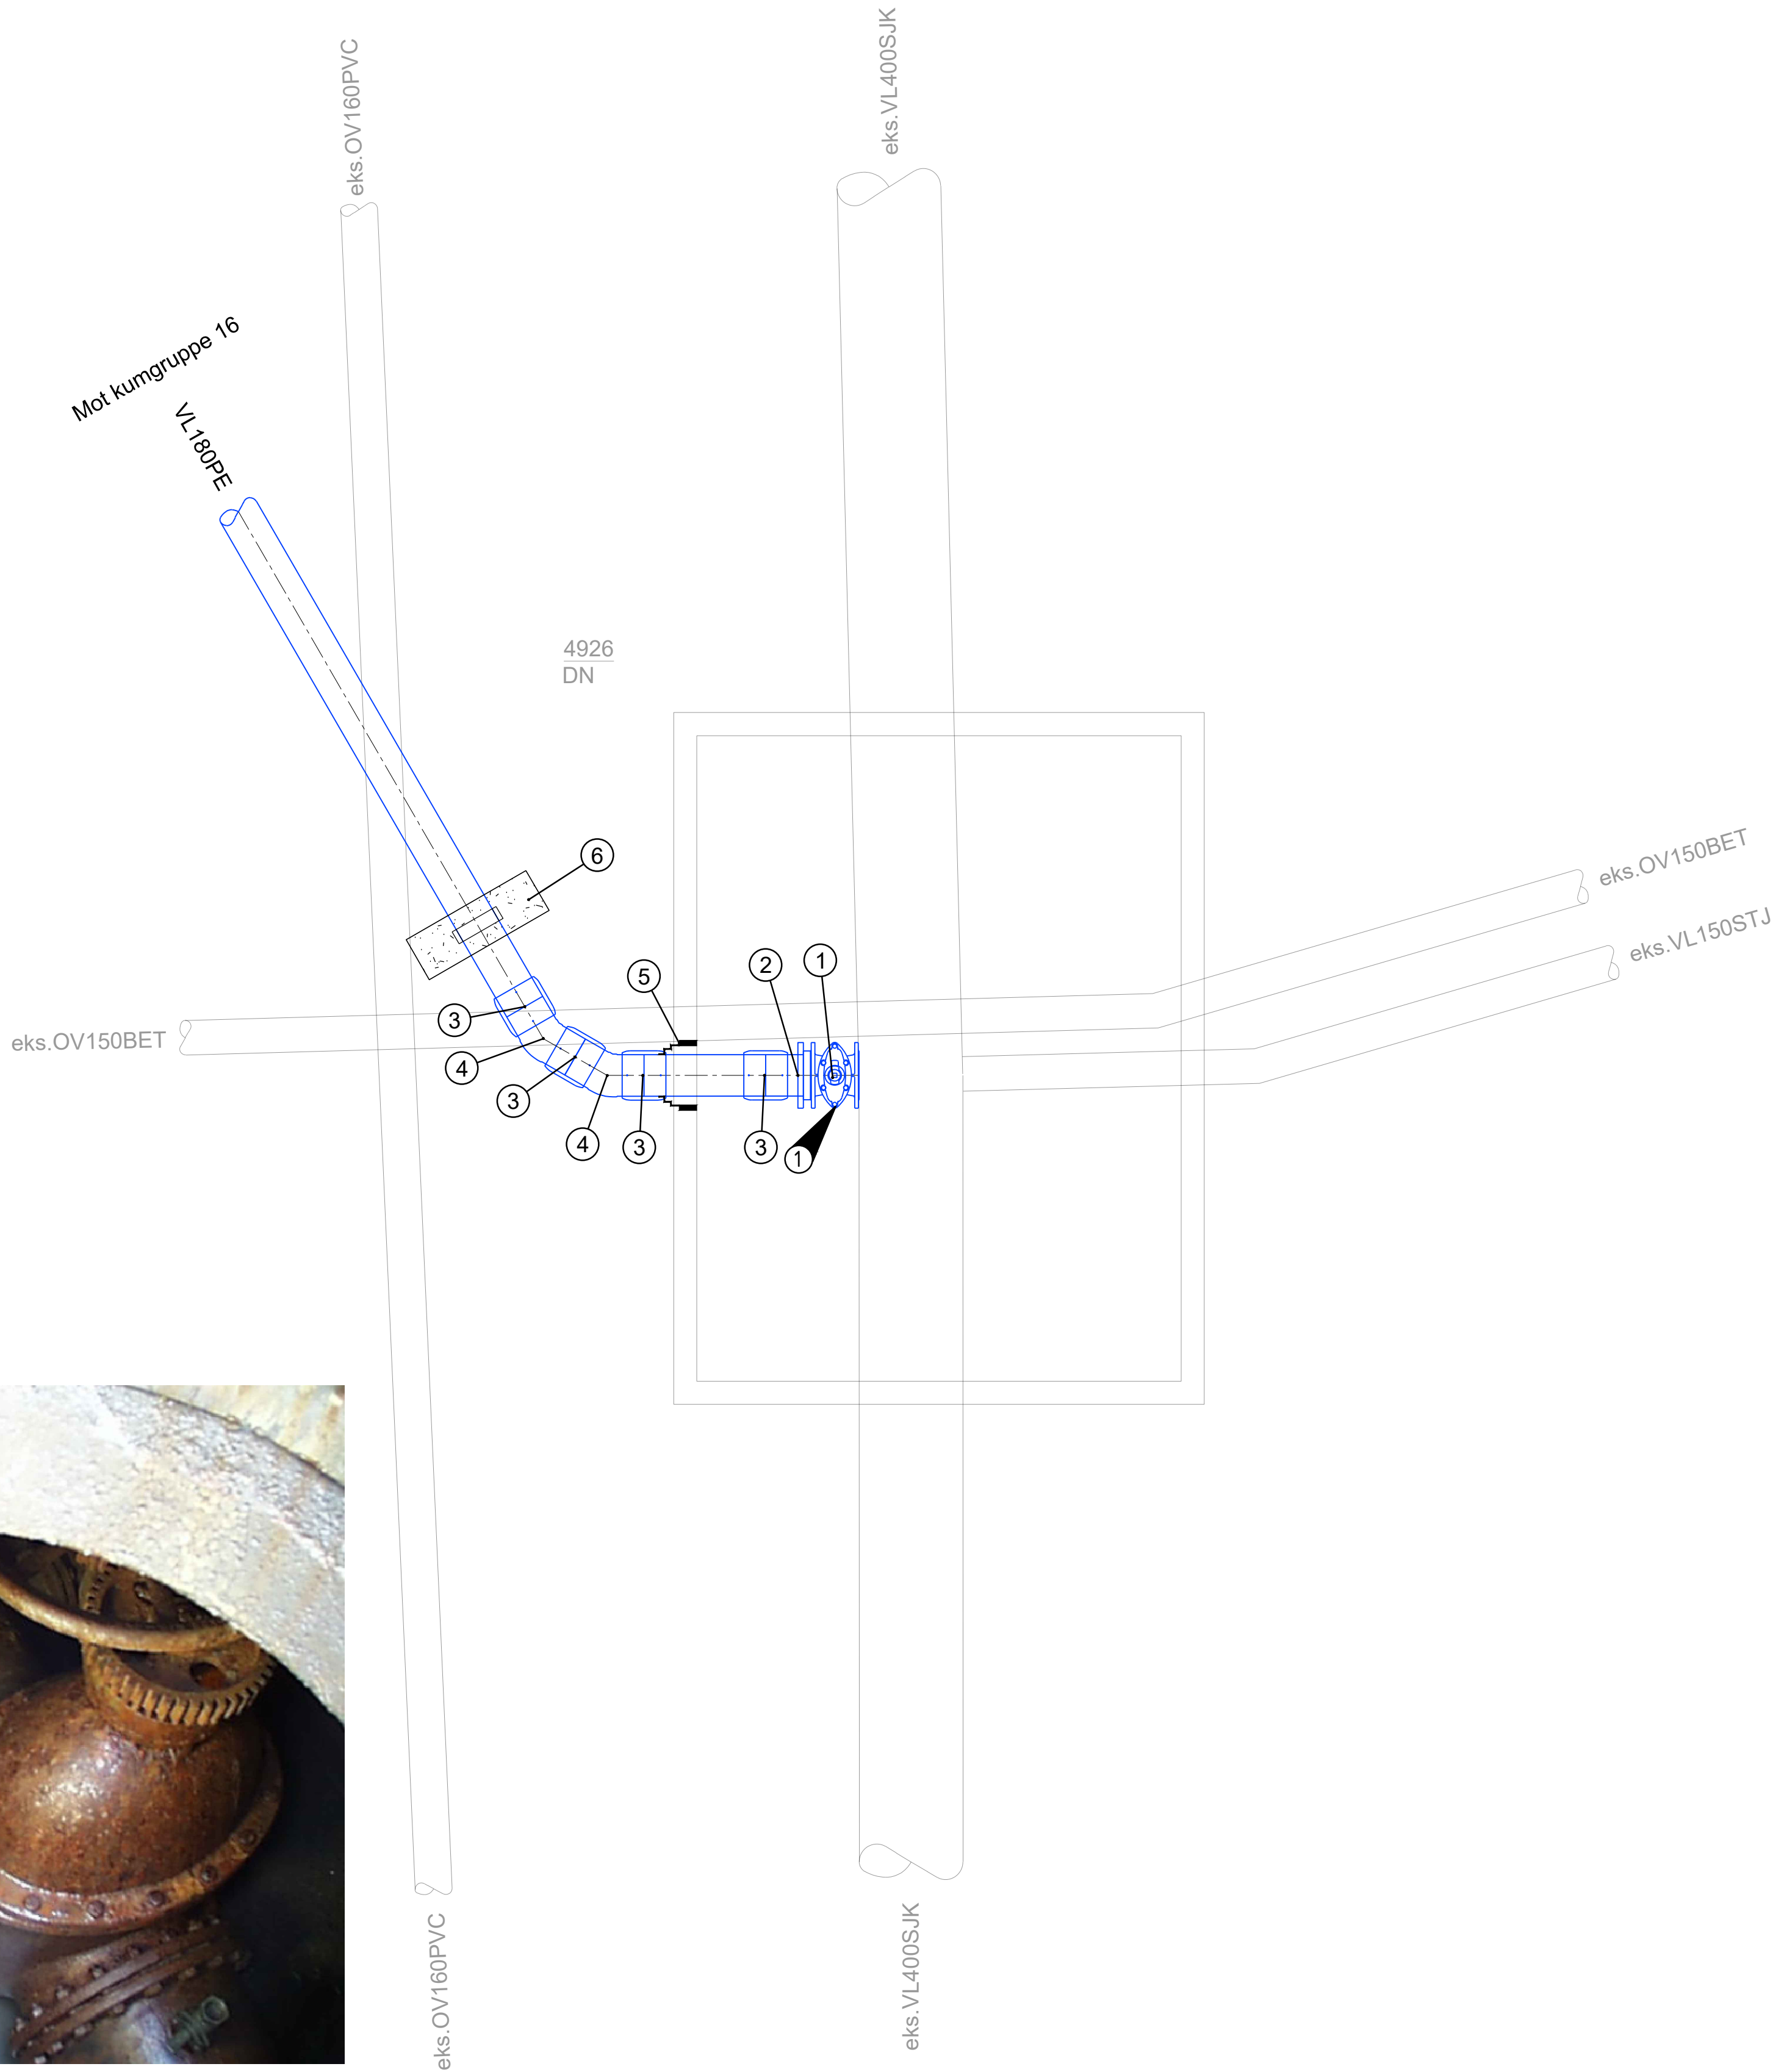

Merknader

- Alle ledninger med overdekning under 1,8 meter isoleres.
- Alle mål må kontrolleres
- Alle vannkummer skal dreneres til overvannsledning. Min. Ø160 drensledning.
- Alle stikkledninger for tilkobling til private anlegg legges 1 meter ut av vegareal
- For høyder henvises det til plan og profiltegninger. Kummer bygges iht. relevante typetegninger iht. LØK sin VA-norm.
- Alle stikk som tilrettelegges for tilkobling skal midlertidig plugges under arbeid for å forhindre smuss o.l. å komme inn i røret.

1 Ledig påkobling i eks. vannkum. Sluseventil byttes. Høyde og påkobling verifiseres. Kjerneboring i eks vannkum

Henvisning

VA-norm Indre Østfold
Situasjonsplan
Typetegninger

Rev.	Revisjonen gjelder	Tegnet	Kontr.	Godkjent	Dato
Indre Østfold Kommune Bakkegata		Tegnet	WVO	Kontr.	KH
VA Kumtegninger		Godkjent	KH	Prosjektnummer	1557
4926 Konkurransegrunnlag		Arkivreferanse		Erstatn. for	
EM Prosjekt		Målestokk	1:20	Arkformat	A1
EM Prosjekt AS Konvallvegen 4, 2409 ELVERUM Org nr: 927 749 440		koordinatsystem		Tegning nr.	GH150
				Rev.	