

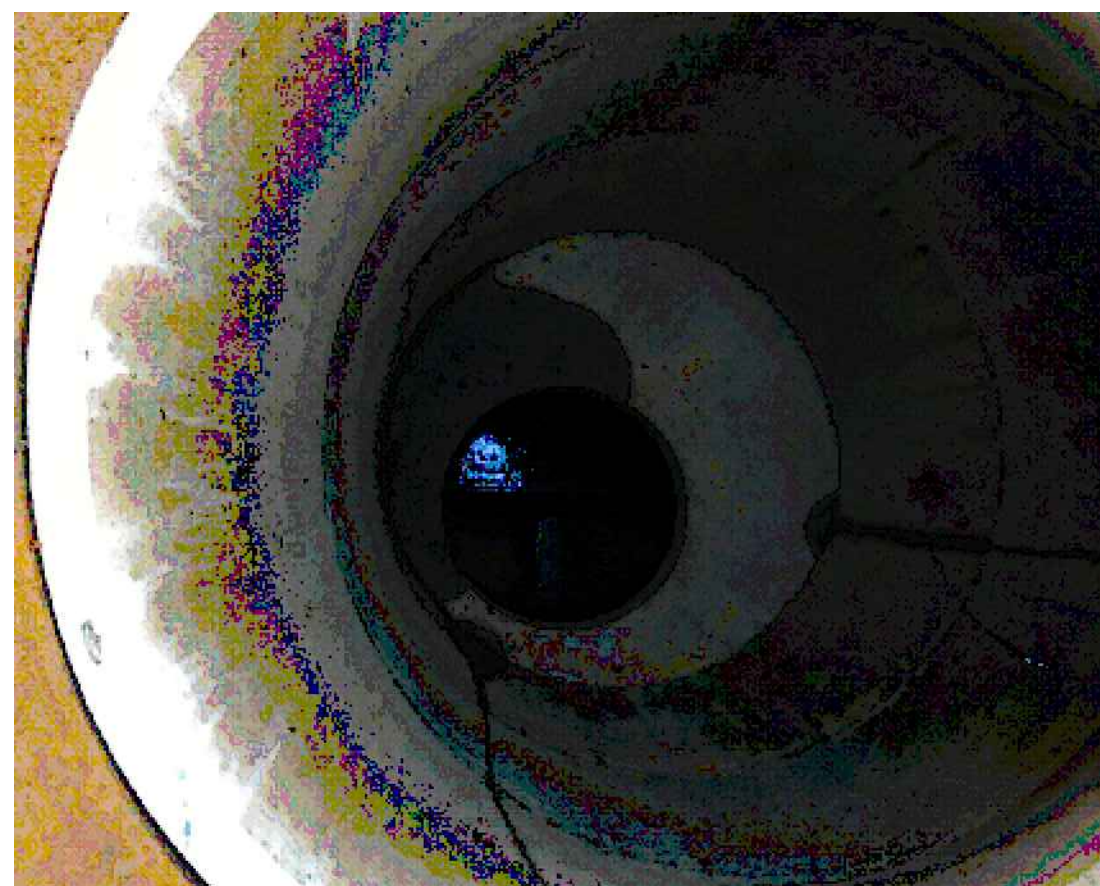


73795
73796
VL
S
0

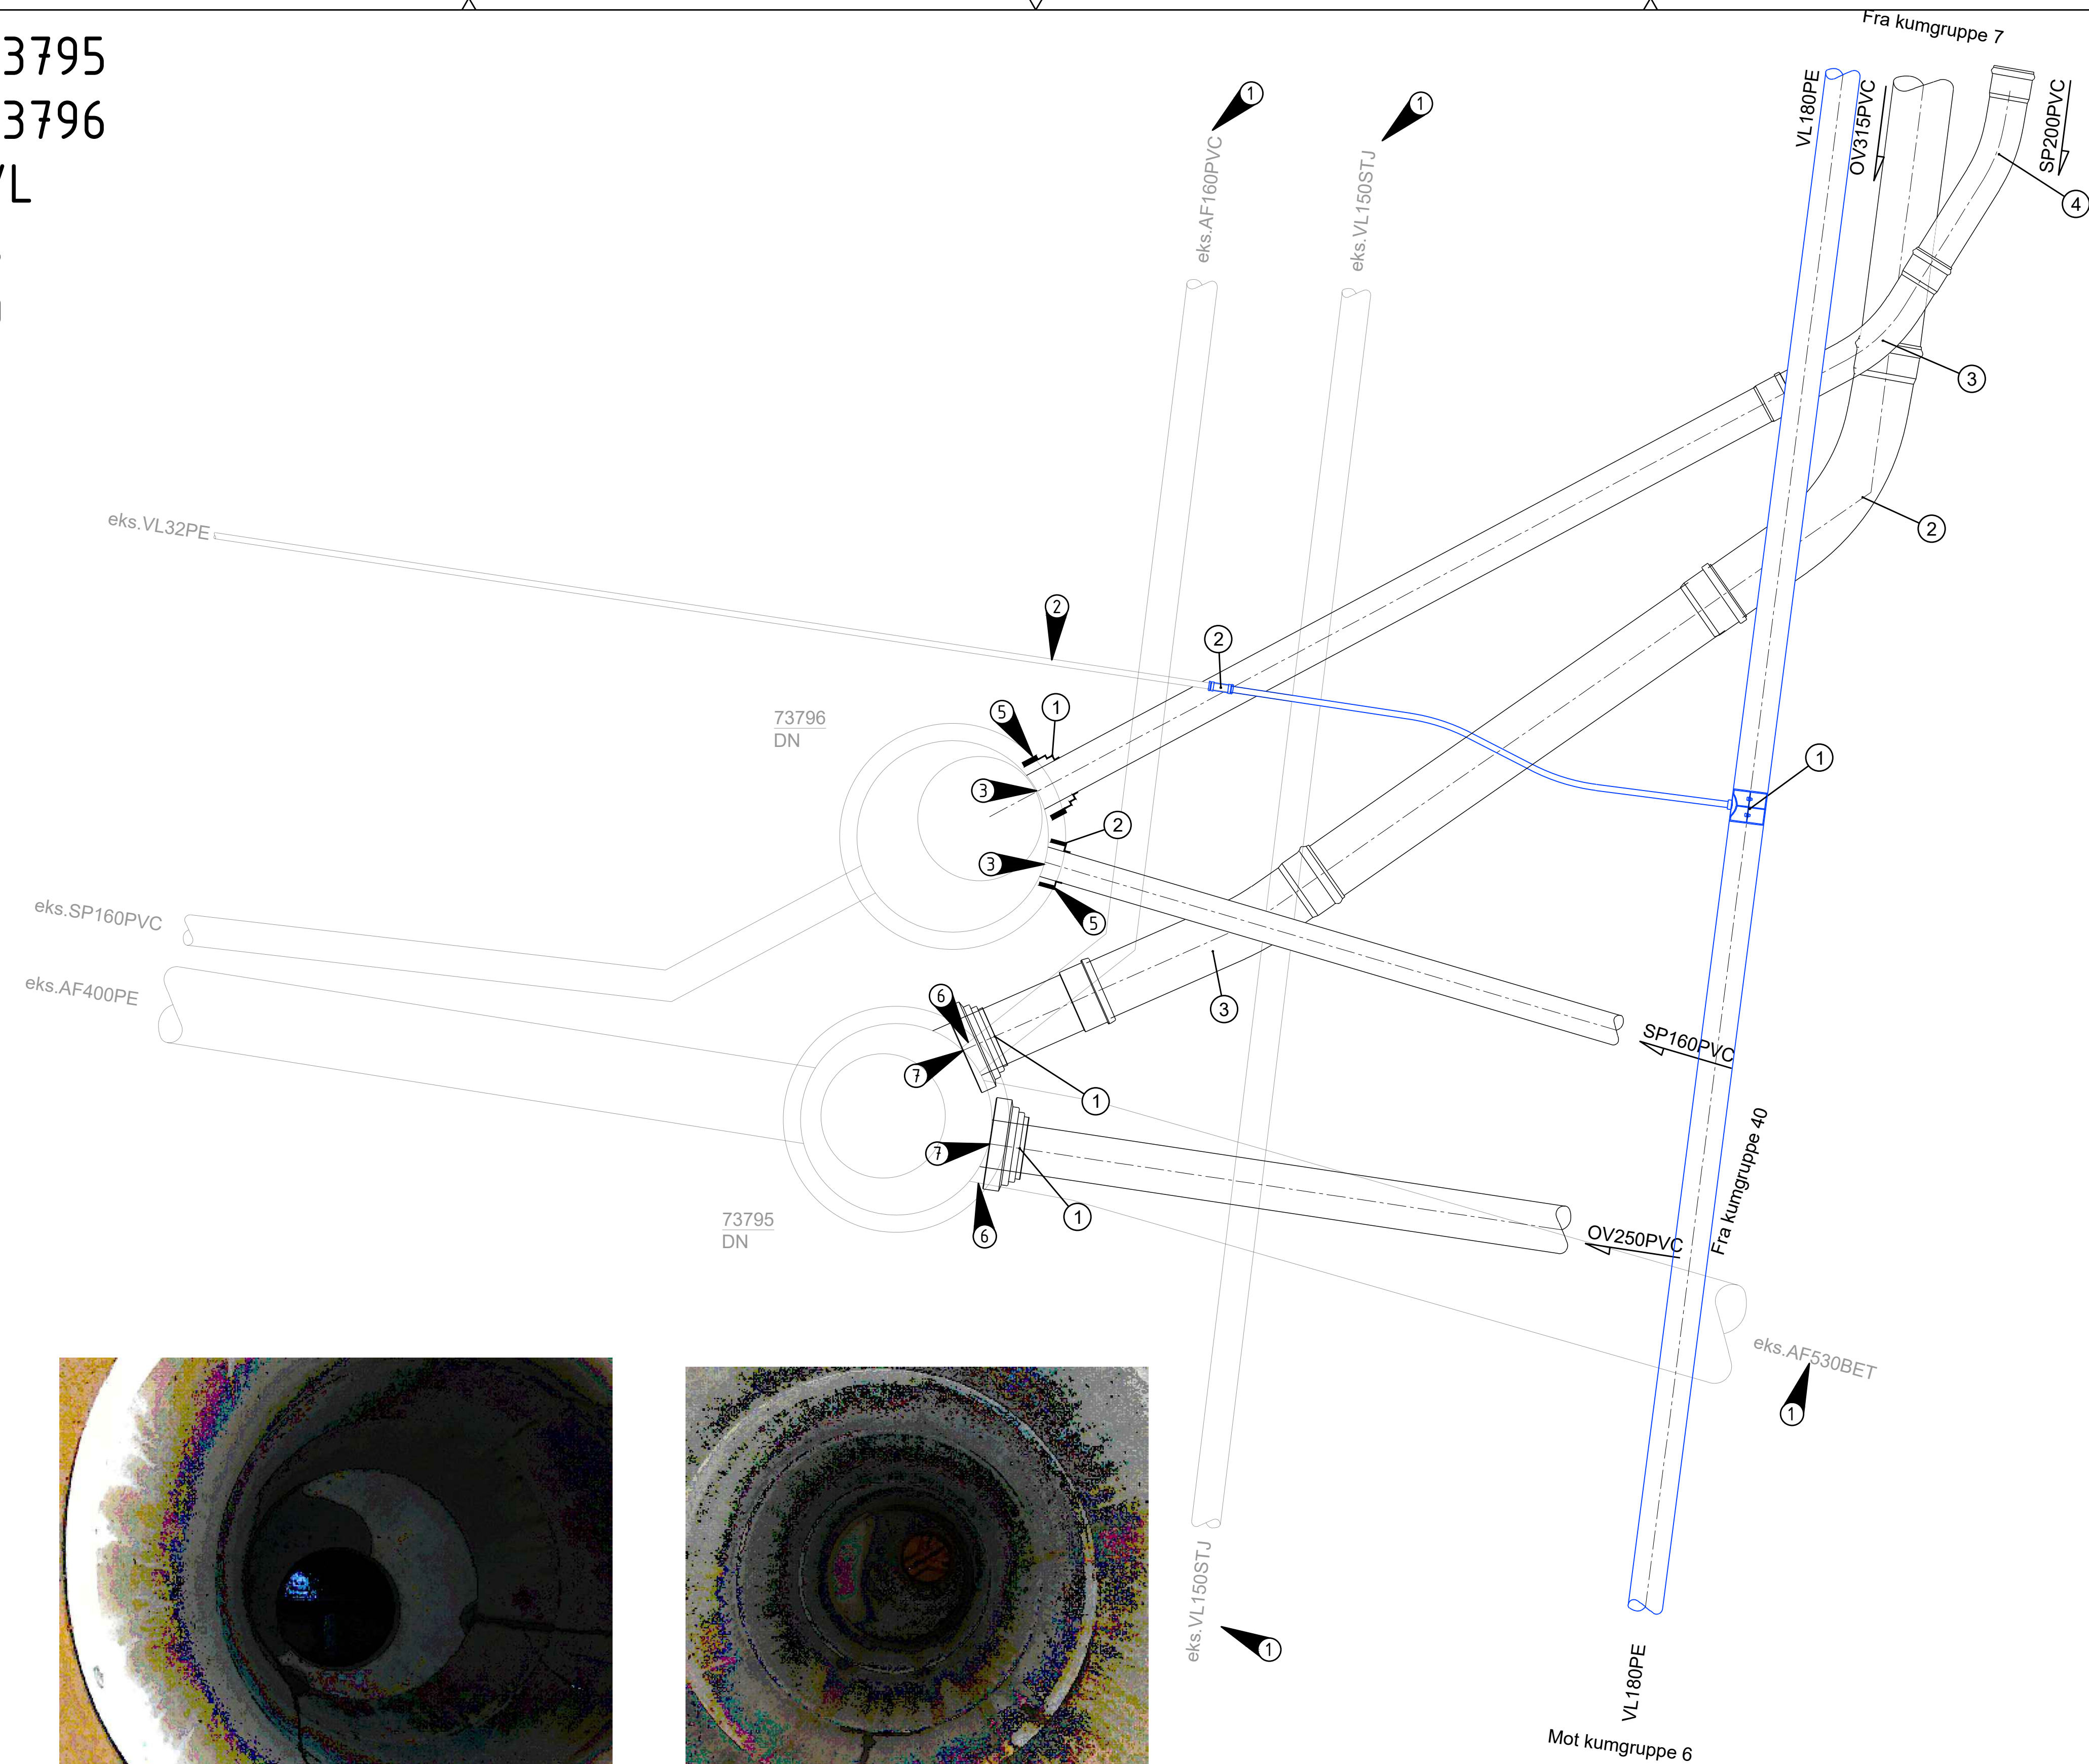


73795

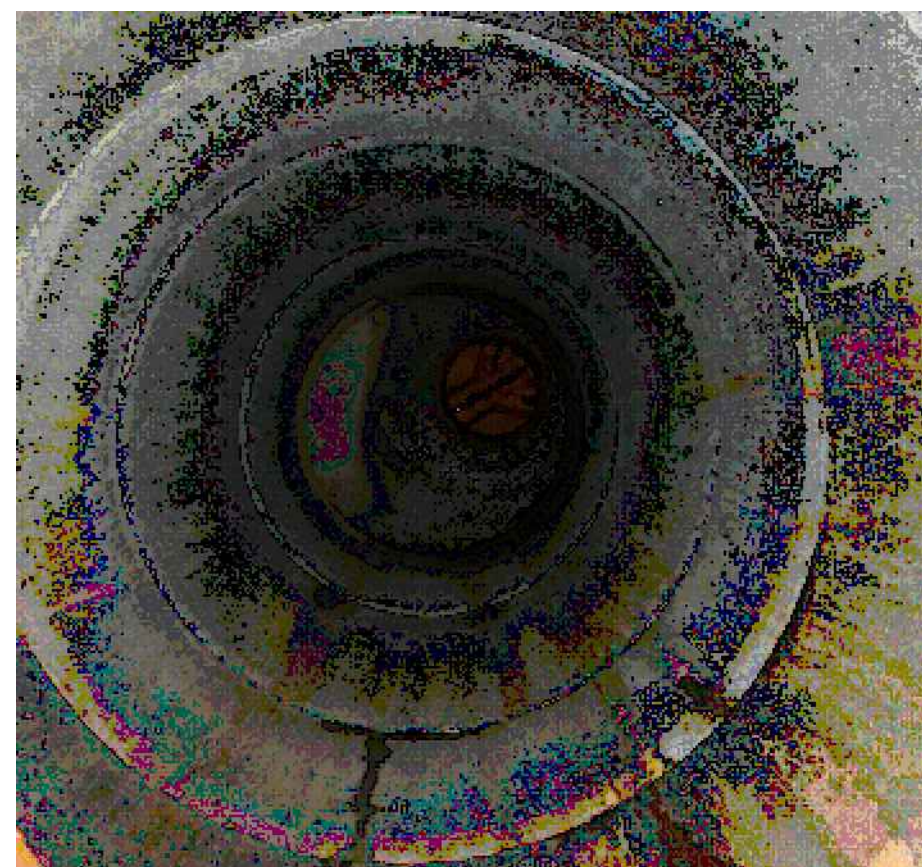

73796

VL			
Pos	Beskrivelse	Dimensjon	Antall
1	Anboringsklamme for PE m/ZAK uttak el likeverdig	180	1
2	Skjøtemuffe PE - PE	32	1
S			
Pos	Beskrivelse	Dimensjon	Antall
1	F911 - COMBI kjerneboringspakning	200	1
2	F911 - COMBI kjerneboringspakning	160	1
3	Langbend 30°	200	1
4	Langbend 22°	200	1
O			
Pos	Beskrivelse	Dimensjon	Antall
1	F911 - COMBI kjerneboringspakning	315-250	2
2	Langbend 45°	315	1
3	Langbend 11°	315	1

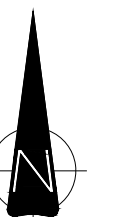

Merknader

- Alle ledninger med overdekning under 1,8 meter isoleres.
- Alle målt må kontrolleres
- Alle vannkummer skal dreneres til overvannsledning. Min. Ø160 drensledning.
- Alle stikkledninger for tilkobling til private anlegg legges 1 meter ut av vegareal
- For høyder henvises det til plan og profiltegninger. Kummer bygges iht. relevante typetegninger iht. IØK sin VA-norm.
- Alle stikk som tilrettelegges for tilkobling skal midlertidig plugges under arbeid for å forhindre smuss o.l. å komme inn i røret.

- ① eks ledning saneres
- ② Stikkledning må påvises
- ③ Tilkobles eks kummer
- ④ Dype kummer. Nye ledninger tilkobles eks kummer på et høyere nivå ved kjerneboring i kumring.
- ⑤ Kjerneboring for ny rørrinnføring. Nye ledninger festes til kumvegg og slås ned til renne. Kjerneboring må tilpasses kumvegg og opprettholde avstand mellom boring
- ⑥ eks tilkobling tettes/plugges
- ⑦ Overvannsledninger føres inn i eks kum under mellomdekke. UK mellomdekke er målt til 3,0 m fra terreng

Henvisning

VA-norm Indre Østfold
Situasjonsplan
Typetegninger

Rev.	Revisjonen gjelder					Tegnet	Konfr.	Godkjent	Dato
Indre Østfold Kommune Bakkegata						Dato	28.08.2026		
						Tegnet	WVO		
						Konfr.	KH		
						Godkjent	KH		
VA						Prosjektnummer	1557		
Kumtegninger						Arkivreferanse			
73795 - 73796 - VL - S - O						Ersattn. for			
Konkurransegrunnlag						Målestokk	1:20		
						Arkformat	A1		
						koodinatsystem			
 EM Prosjekt	EM Prosjekt AS Konvallvegen 4, 2409 ELVERUM Org nr: 927 749 440					Tegning nr.	GH151		Rev.