


4935
4936
V
S
O

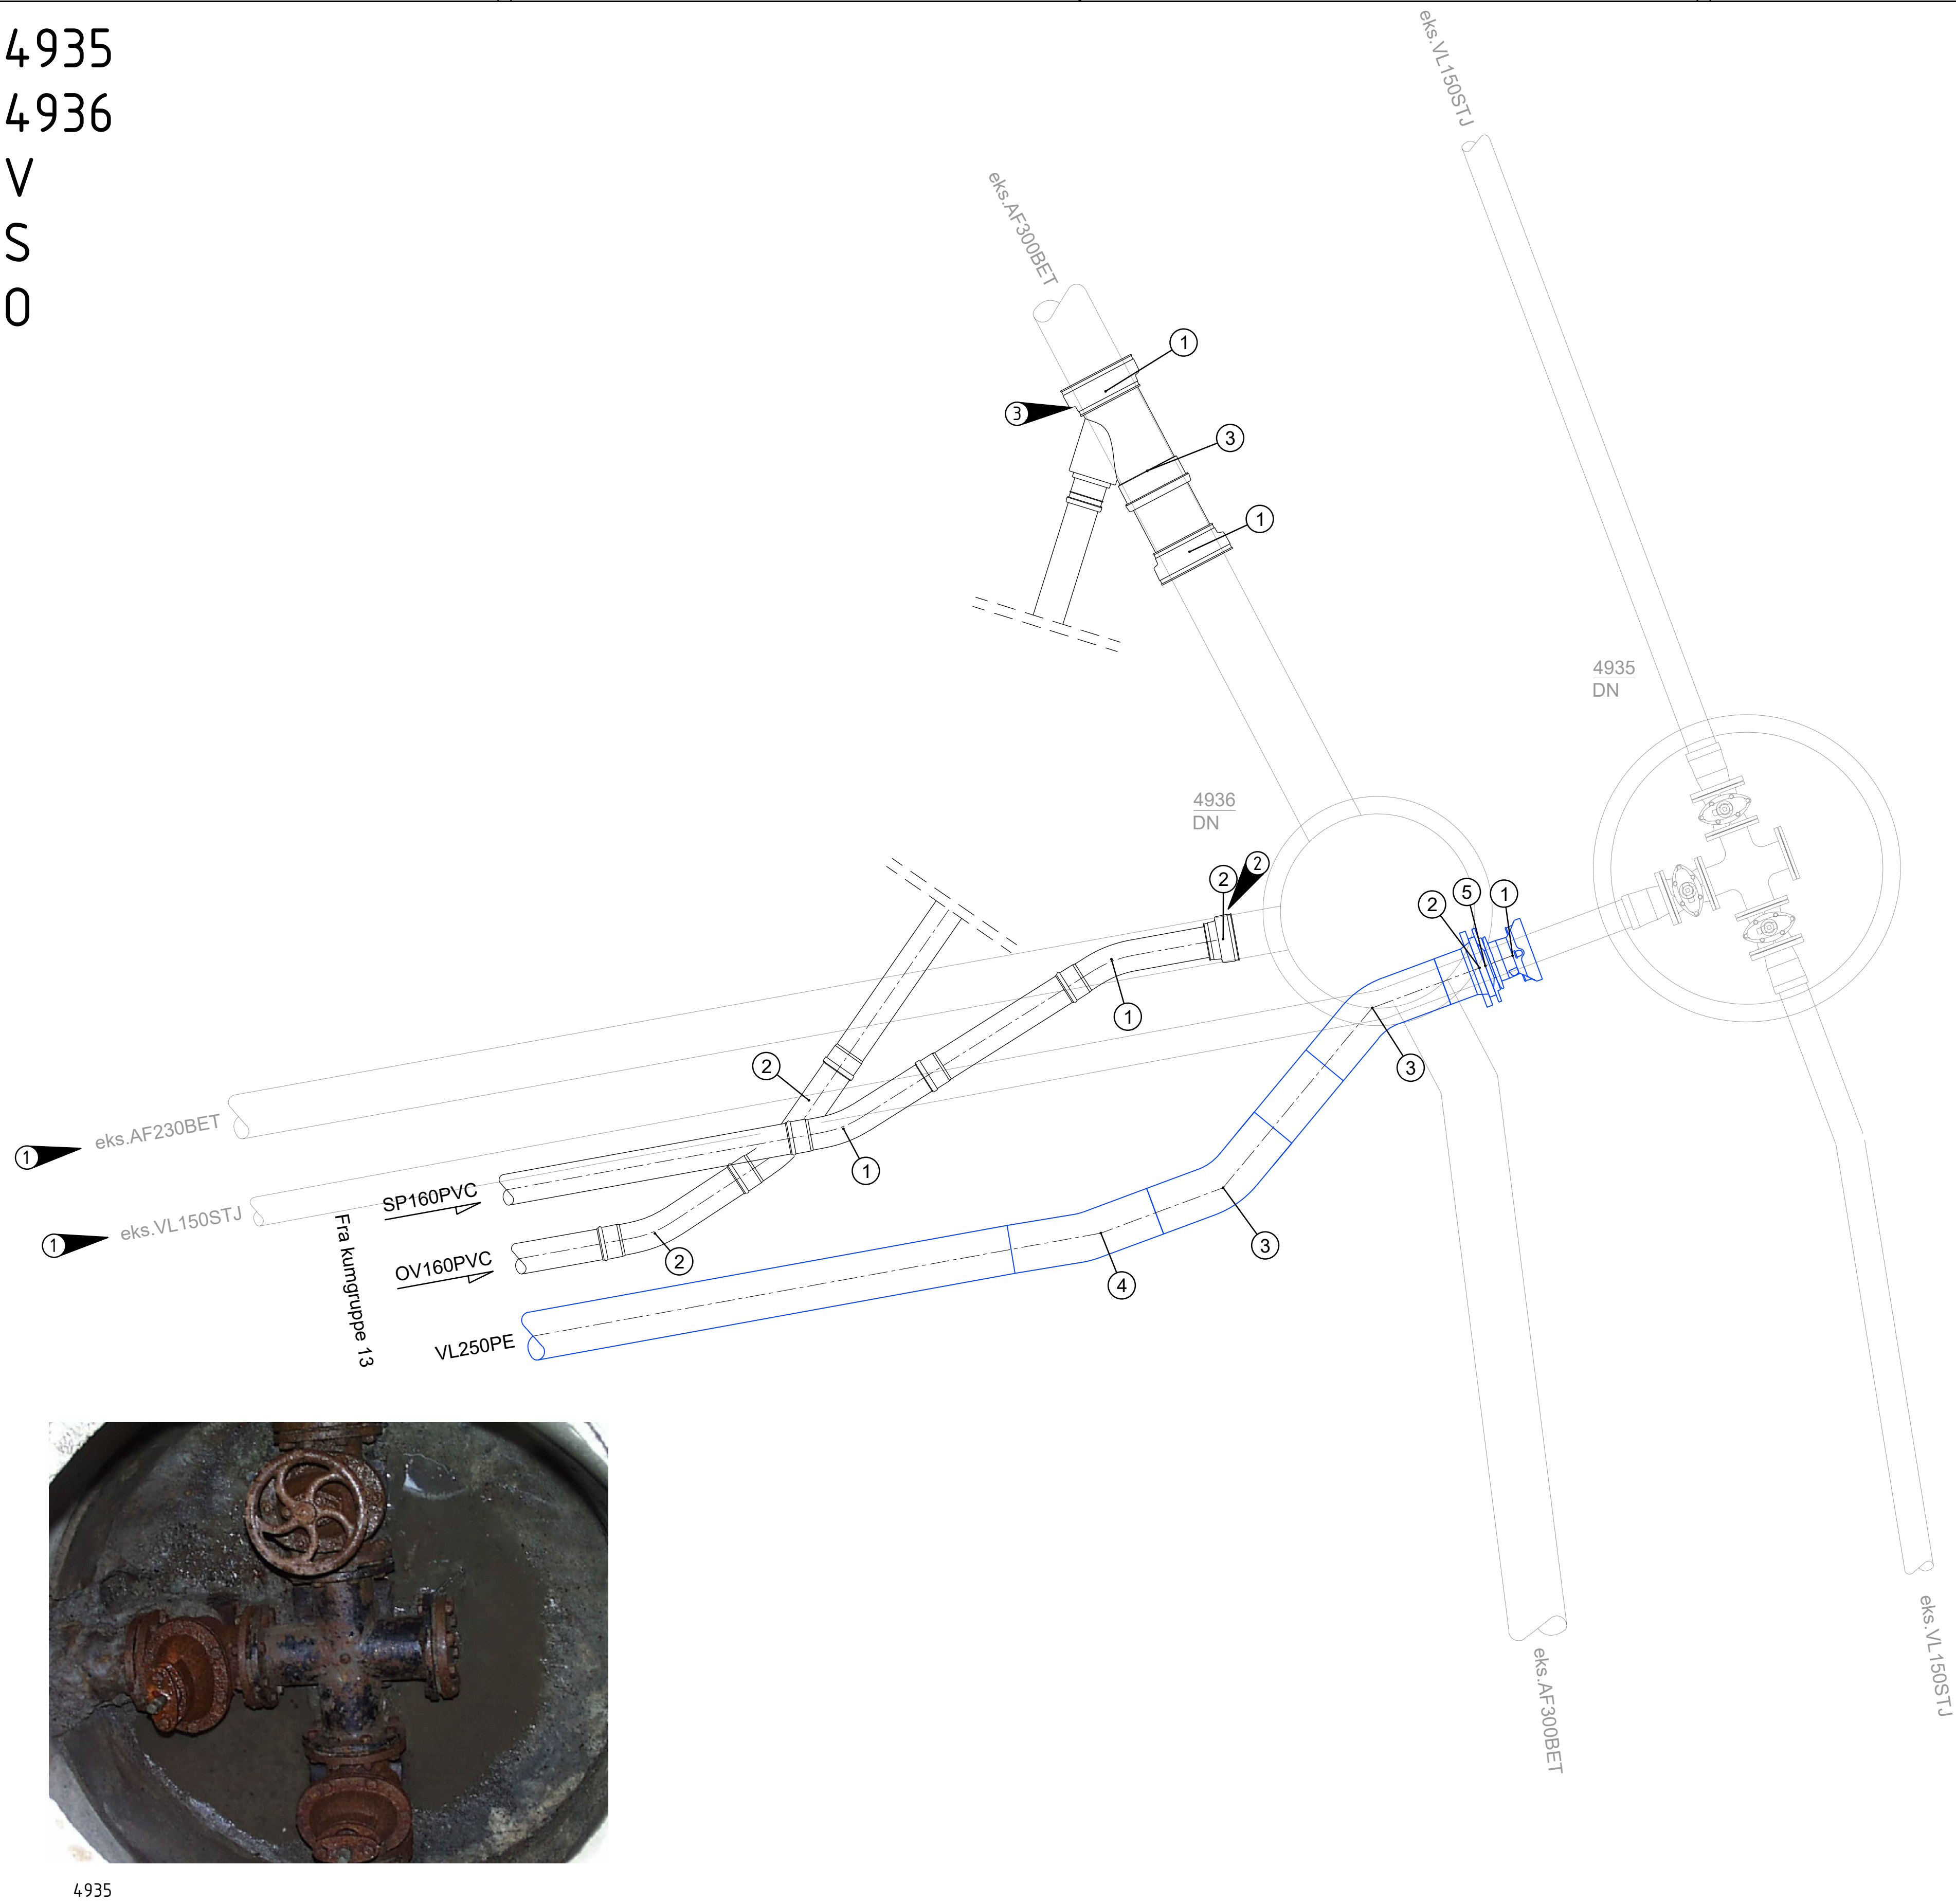

V			
Pos	Beskrivelse	Dimensjon	Antall
1	Supa Maxi flensemuffe DN150, strekkfast	150	1
2	PE krage m/løsflens	250	1
3	PE bend 30° speilsveises	250	2
4	PE bend 11° speilsveises	250	1
5	Reduksjonsflens	250/150	1

S			
Pos	Beskrivelse	Dimensjon	Antall
1	Langbend 22°	160	2
2	Batek flex-seal for overgang PVC/BTG rør		1

O			
Pos	Beskrivelse	Dimensjon	Antall
1	Batek flex-seal for overgang PVC/BTG rør		2
2	Langbend 22°	160	2
3	Grenrør	315/160	1
4	Dimensjonsovergang	160	1



4935

Merknader

- Alle ledninger med overdekning under 1,8 meter isoleres.
- Alle mål må kontrolleres
- Alle vannkummer skal dreneres til overvannsledning. Min. Ø160 drensledning.
- Alle stikkledninger for tilkobling til private anlegg legges 1 meter ut av vegareal
- For høyder henvises det til plan og profiltegninger. Kummer bygges iht. relevante typetegninger iht. IØK sin VA-norm.
- Alle stikk som tilrettelegges for tilkobling skal midlertidig plugges under arbeid for å forhindre smuss o.l. å komme inn i røret.

Merknader

- Alle ledninger med overdekning under 1,8 meter isoleres.
- Alle mål må kontrolleres
- ① eks ledninger saneres
- ② Tilkobling utenfor kum, ikke bilde på 4935
- ③ Overvann må kobles nedstrøms til man har høyde

Henvisning

VA-norm Indre Østfold
Situasjonsplan
Typetegninger

Rev.	Revisjonen gjelder	Tegnet	Kontr.	Godkjent	Dato
Indre Østfold Kommune Bakkegata		Tegnet	WVO	Godkjent	KH
VA Kumtegninger		Prosjektnummer	1557		
4935 - 4936 - V - S - O		Arkivreferanse			
Konkurransegrunnlag		Erstatn. for			
		Målestokk	1:20		
		Arkformat	A1		
EM Prosjekt		koordinatsystem			
EM Prosjekt AS Konvallvegen 4, 2409 ELVERUM Org nr: 927 749 440		Tegning nr.	GH152	Rev.	