
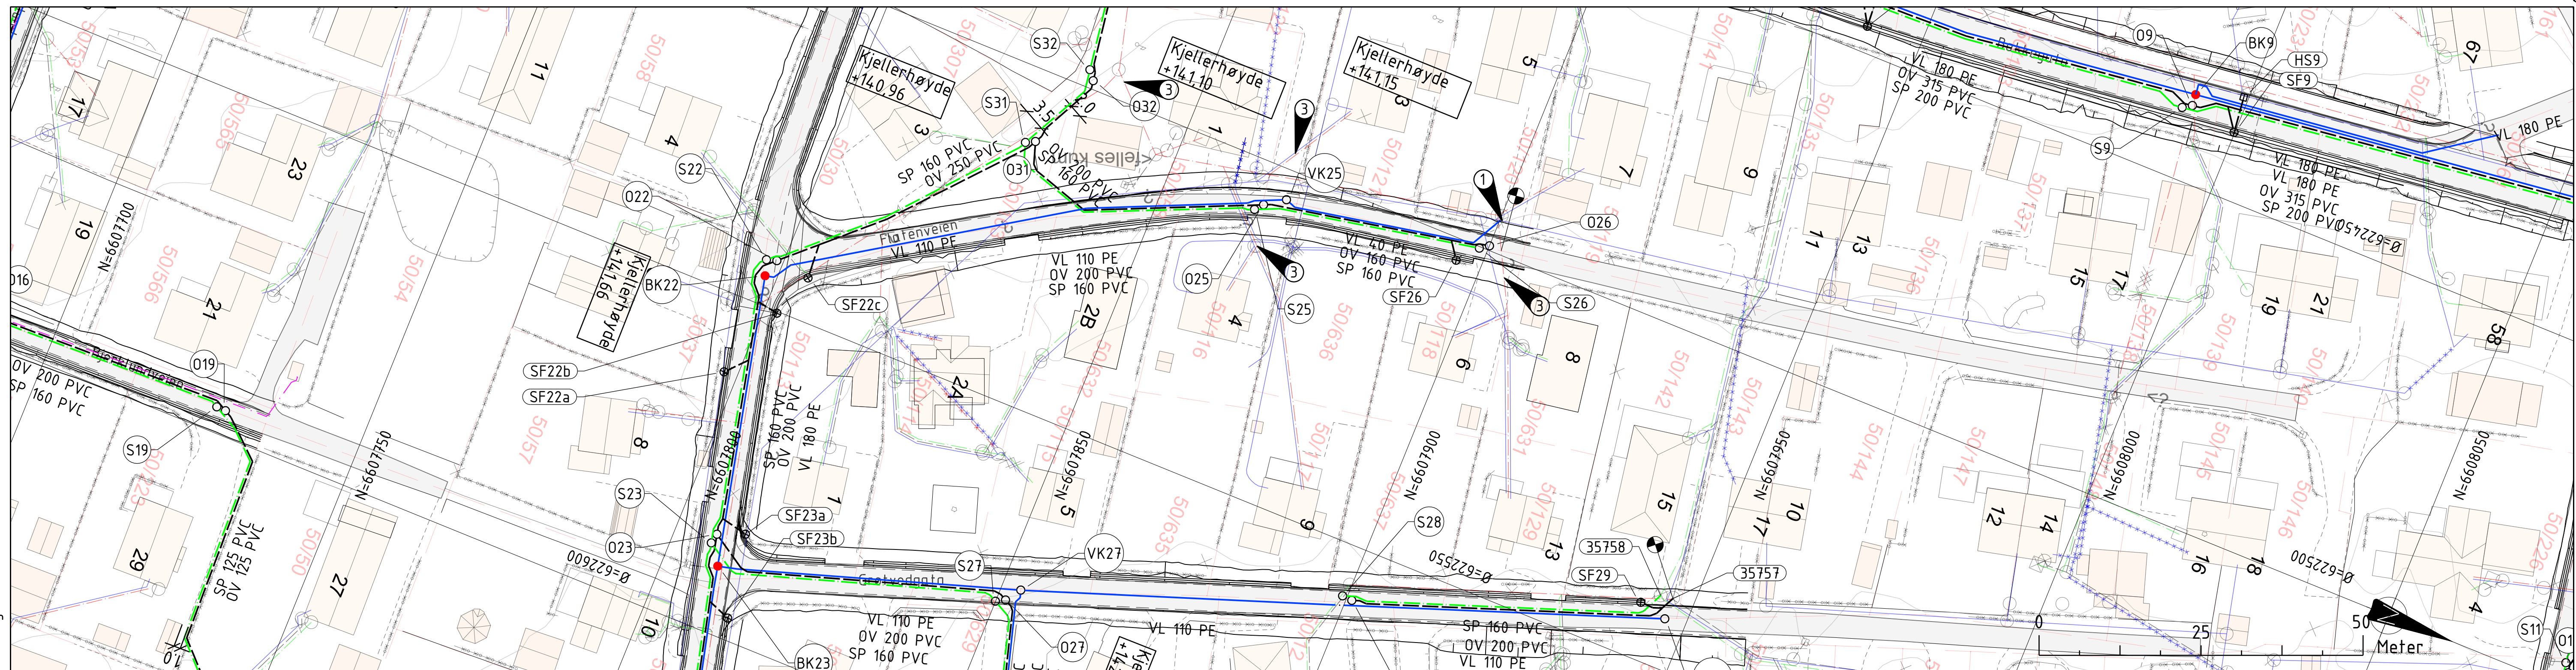


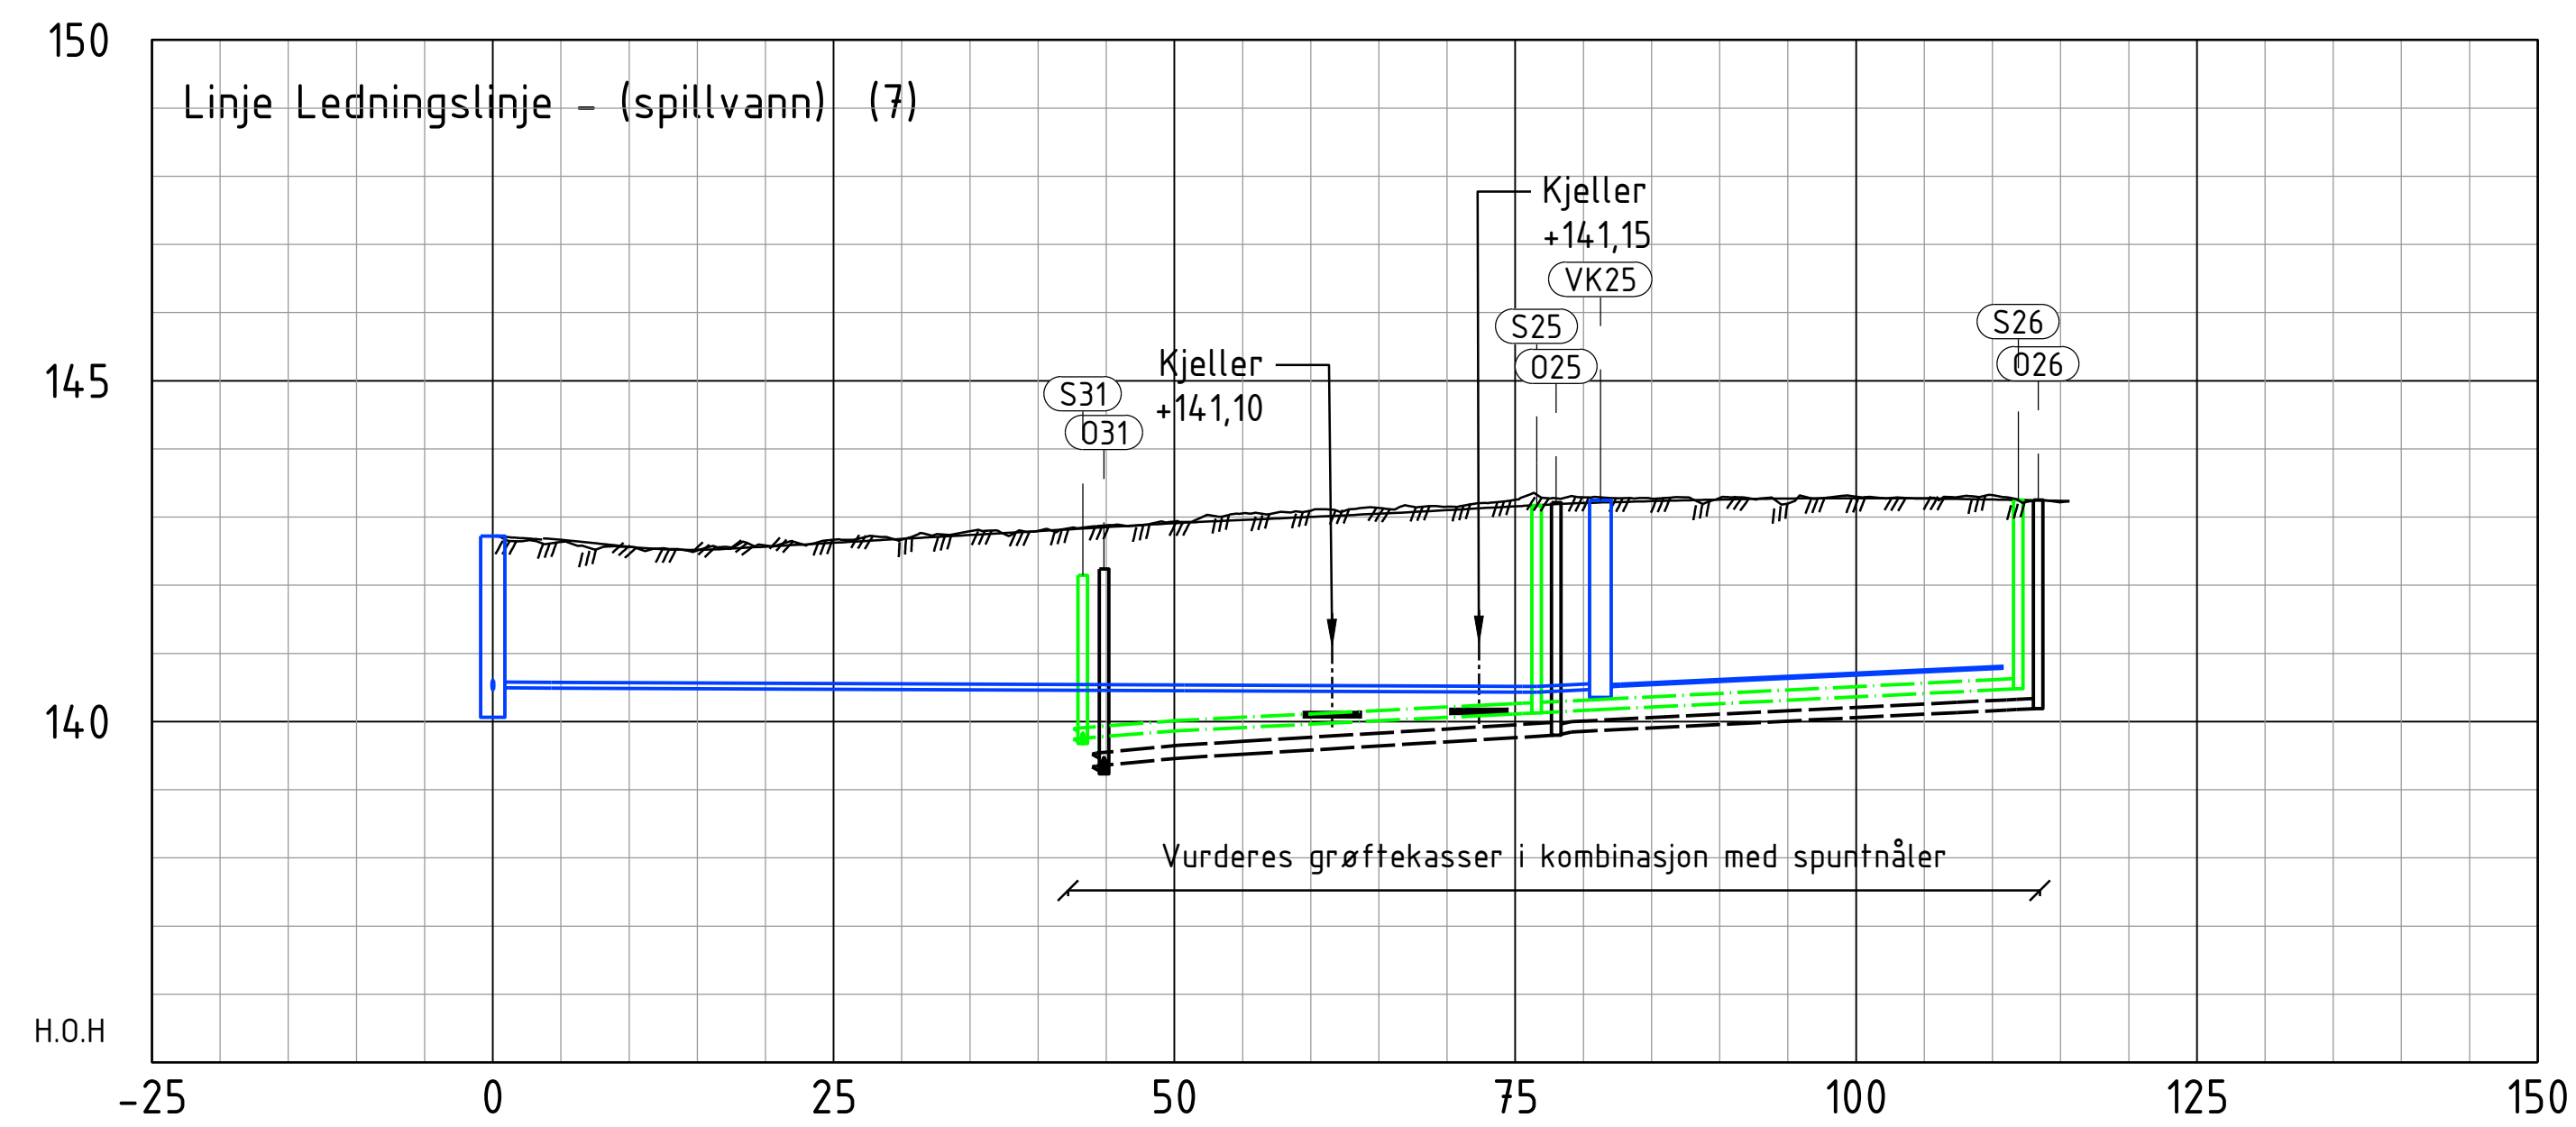

Merknader

Henvisninger

Rev.	Revisjonen gjelder						Tegnet	Konfr.	Godkjent	Dato
	Indre Østfold Kommune Bakkegata Sone 2						Dato		28.08.2026	
							Tegnet		WVO	
							Konfr.		KH	
							Godkjent		KH	
	VA									
	Plan og profil						Prosjektnummer		1557	
	Flatenveien x Museumsveien						Arkivreferanse			
							Ersaln for			
							Målestokk		1:500/100	
	Konkurransegrunnlag						Aktformål		A1	
							koordnatsystem		UTM19	
	EM Prosjekt						Tegning nr. GHT5			
	EM Prosjekt AS Kornallvegen 4, 2409 ELVERUM Org.nr.: 927 749 440						Rev.			